



INQUADRAMENTO

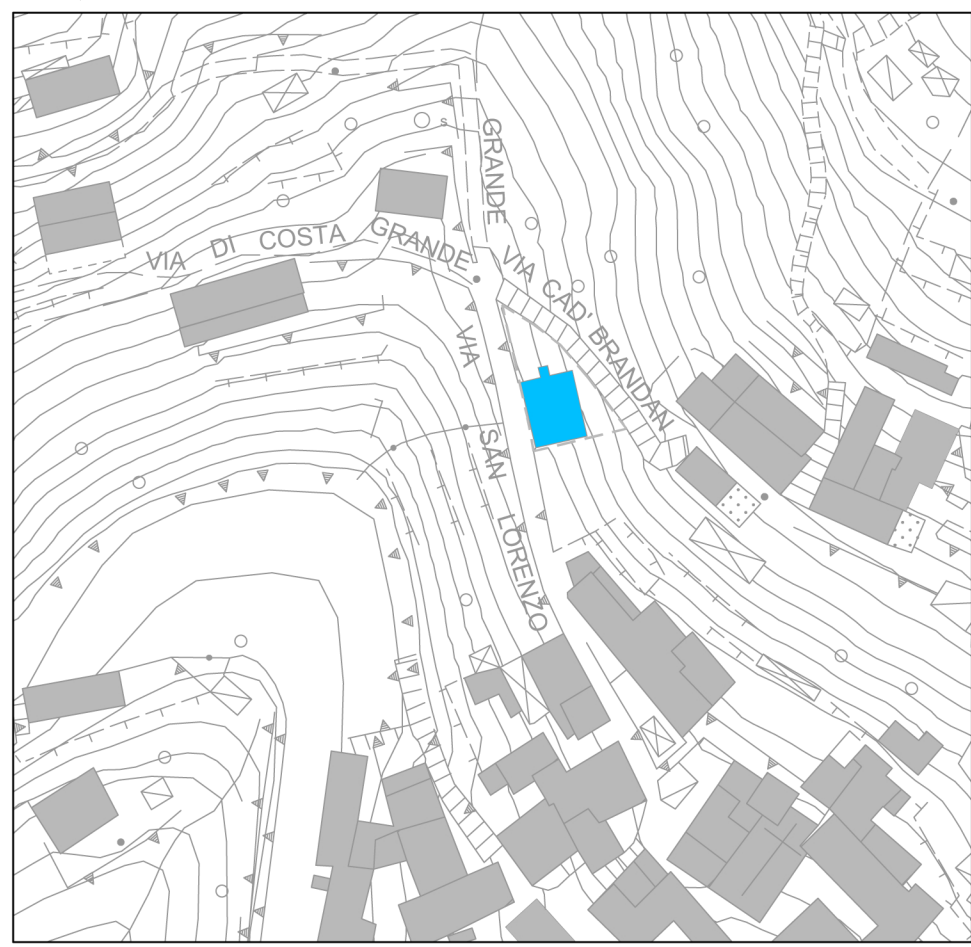

SCALA 1:1000

INQUADRAMENTO CATASTALE

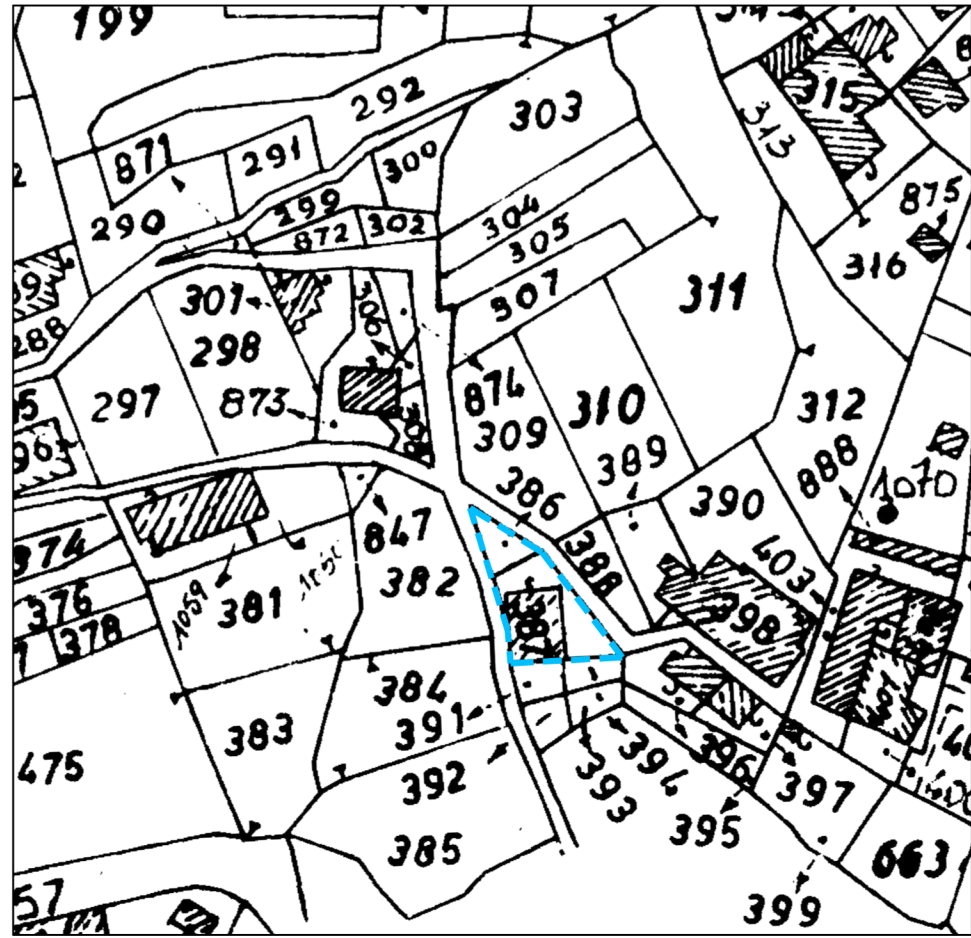

SCALA 1:1000

COMUNE DI MASSA

PIANO ATTUATIVO DI INIZIATIVA PUBBLICA
PER LA REALIZZAZIONE DI EDILIZIA SOCIALE
FRAZIONE DI CASSETTE




ELABORATO N.	ZONA R2.
10	TIPOLOGIE, SEZIONI E PROFILI STRADALI:
SCALA	Stato di Fatto - Stato di Progetto - Sovrapposto
1:200	

PROGETTISTA: Prof. Arch. **Pietro Basilio Giorgieri**
via S. Reparata, 42 - 50129 Firenze tel: +39 055 496389 fax: +39 055 0190010
e-mail: info@studiogorgieri.it


Collaboratori: Arch. Carla Guerrini
Arch. Lisa Focosi
Arch. Guido Incerti
Arch. Antonella Fantozzi
Arch. Tommaso Casani
Arch. Giulia Pedduzza

Firenze, Luglio 2012


STATO DI FATTO

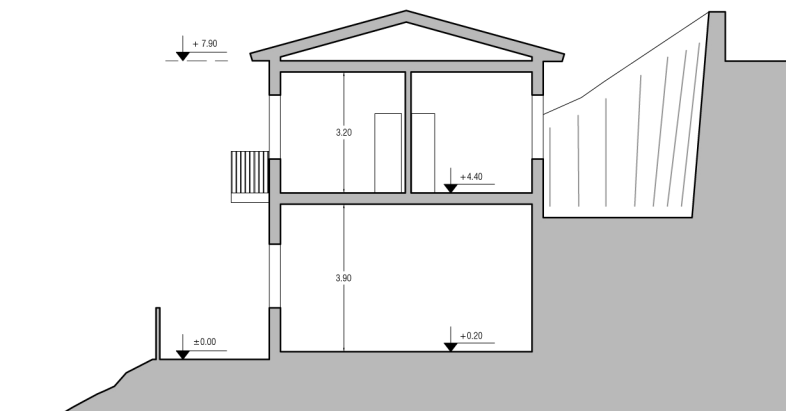


SEZIONE AA'

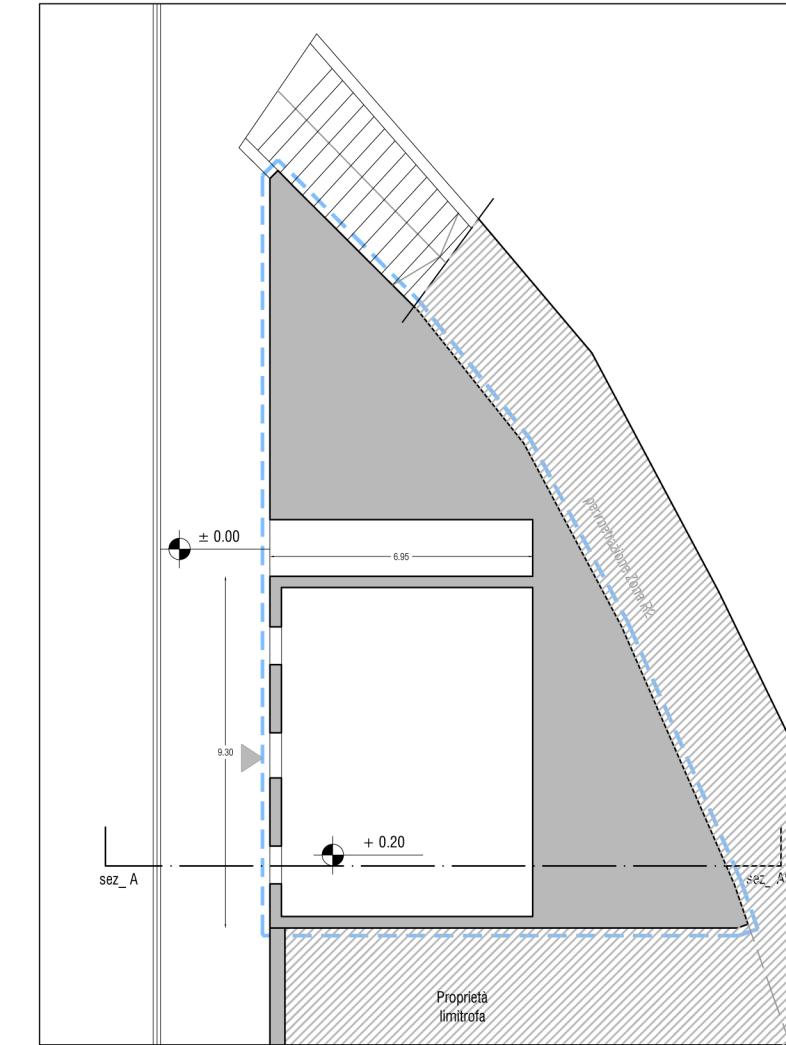

PIANTA PIANO TERRA

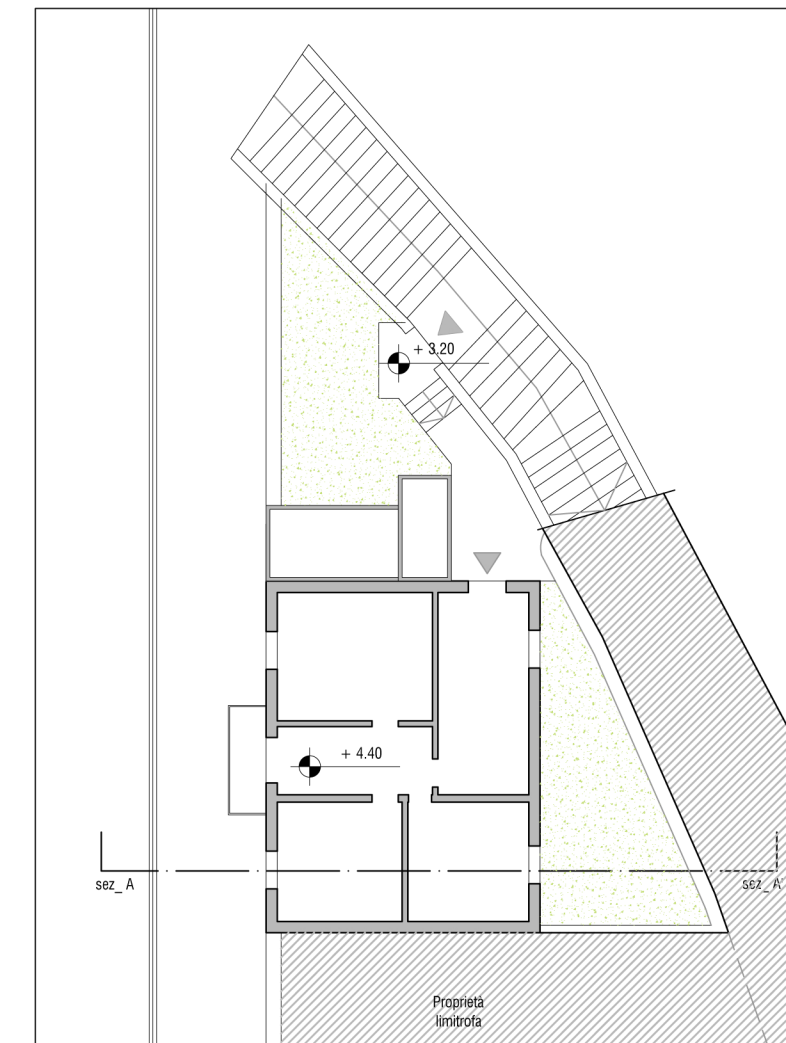


PIANTA PIANO PRIMO

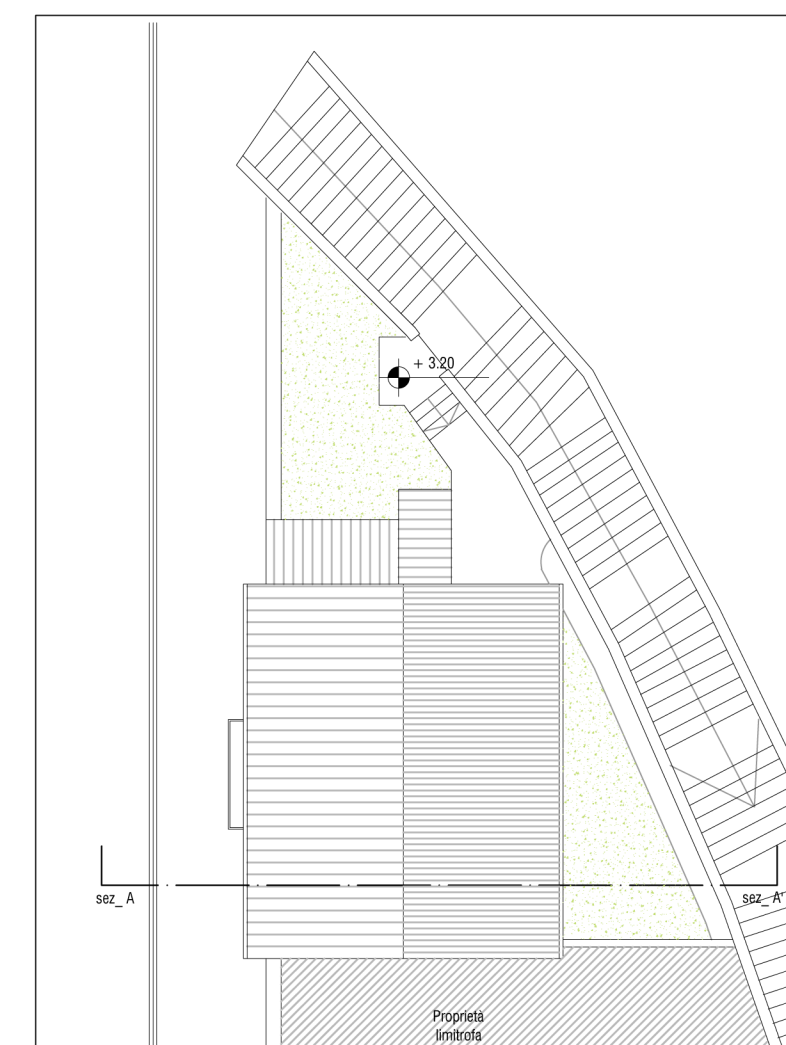


PIANTA COPERTURE


STATO DI PROGETTO

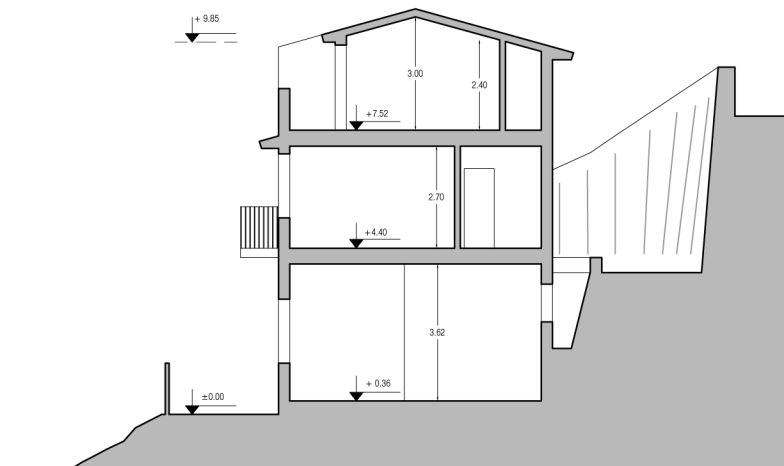


SEZIONE AA'

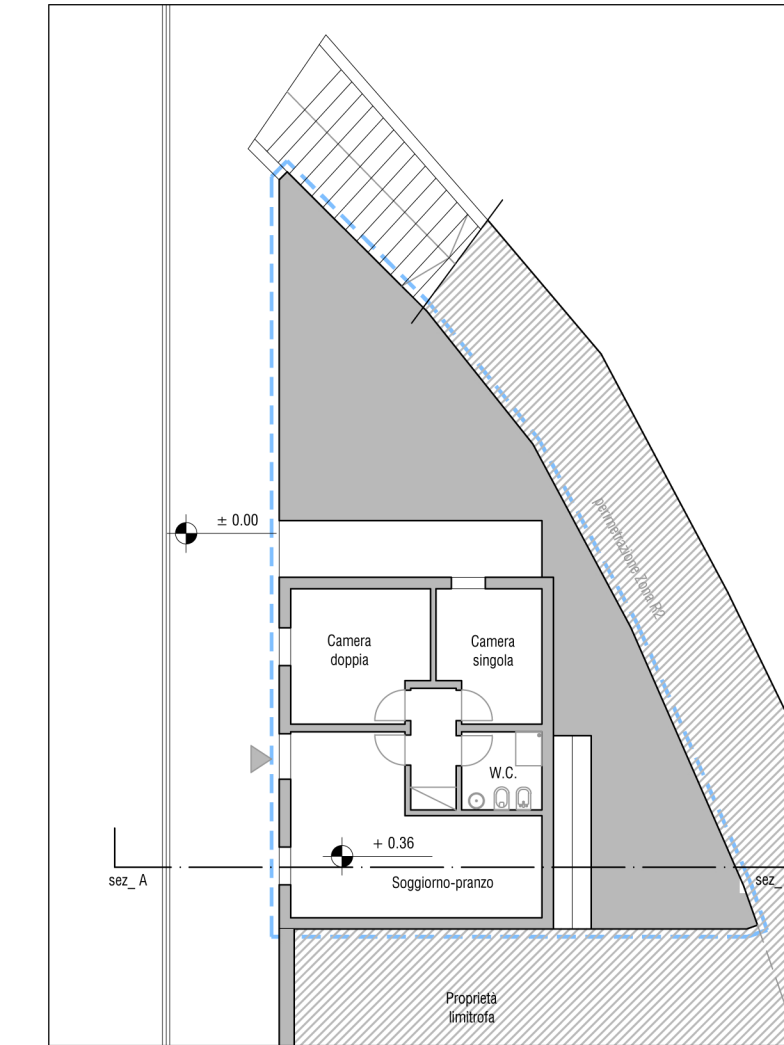

PIANTA PIANO TERRA

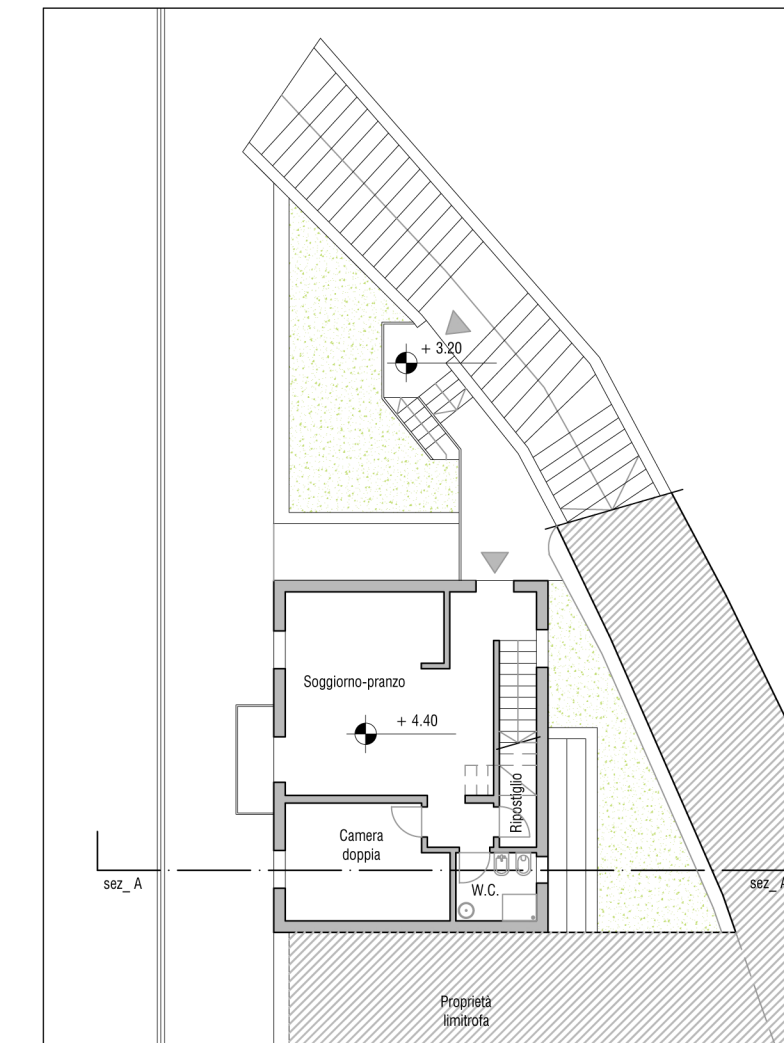


PIANTA PIANO PRIMO

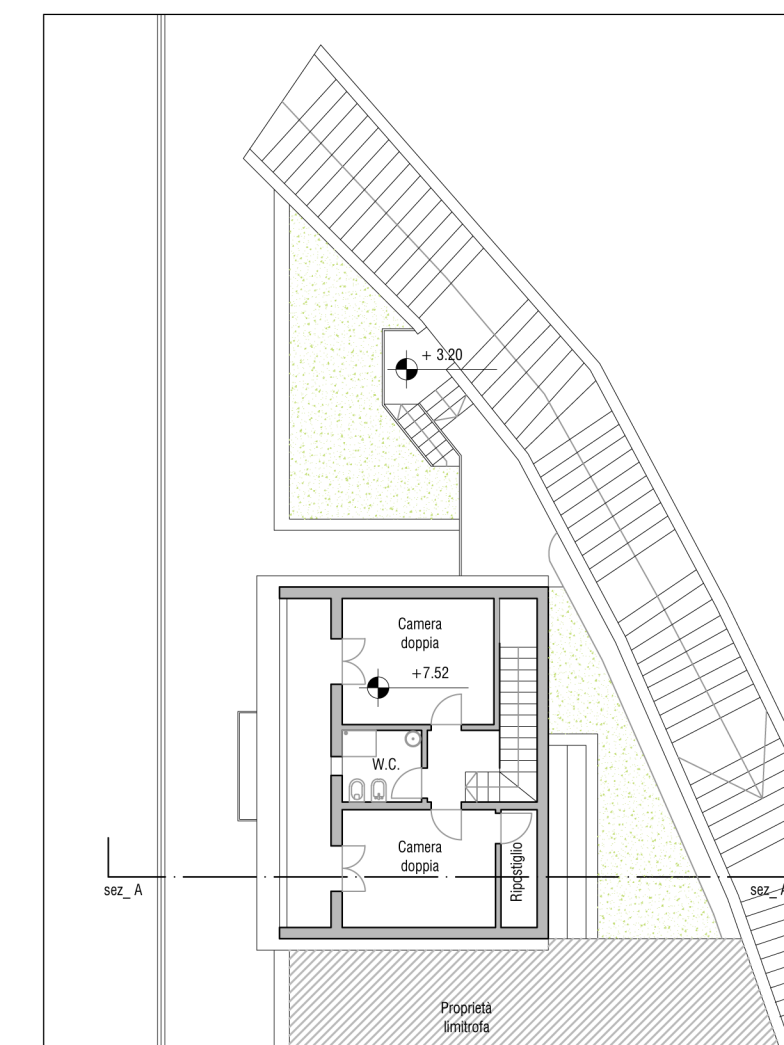


PIANTA SOTTO TETTO


STATO SOVRAPPOSTO

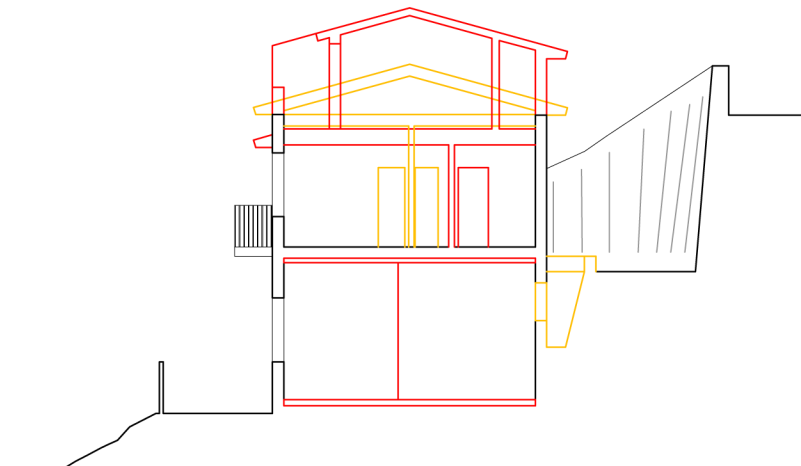


SEZIONE AA'

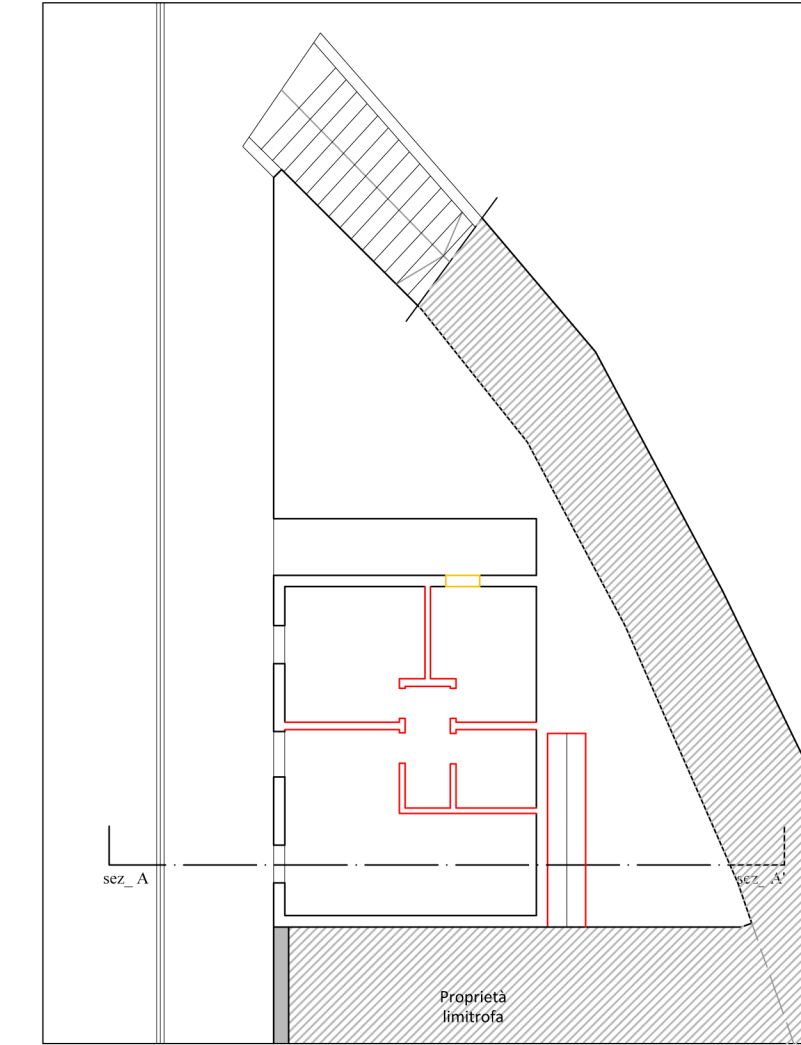

PIANTA PIANO TERRA

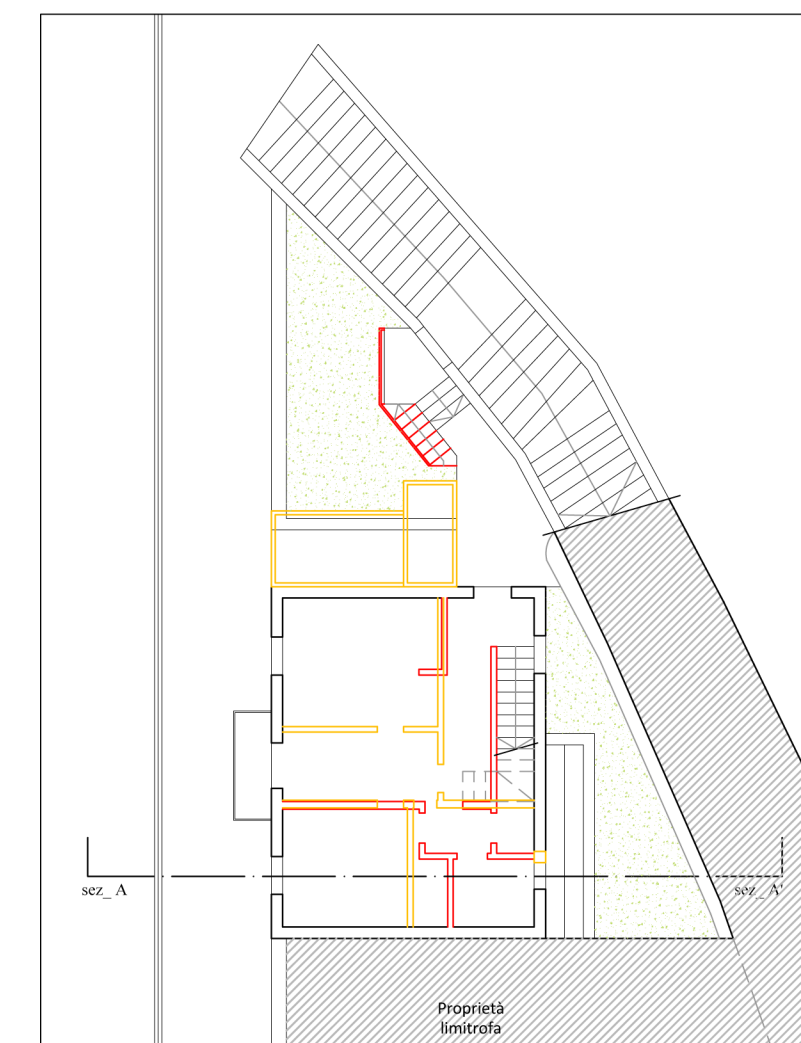

PIANTA PIANO PRIMO

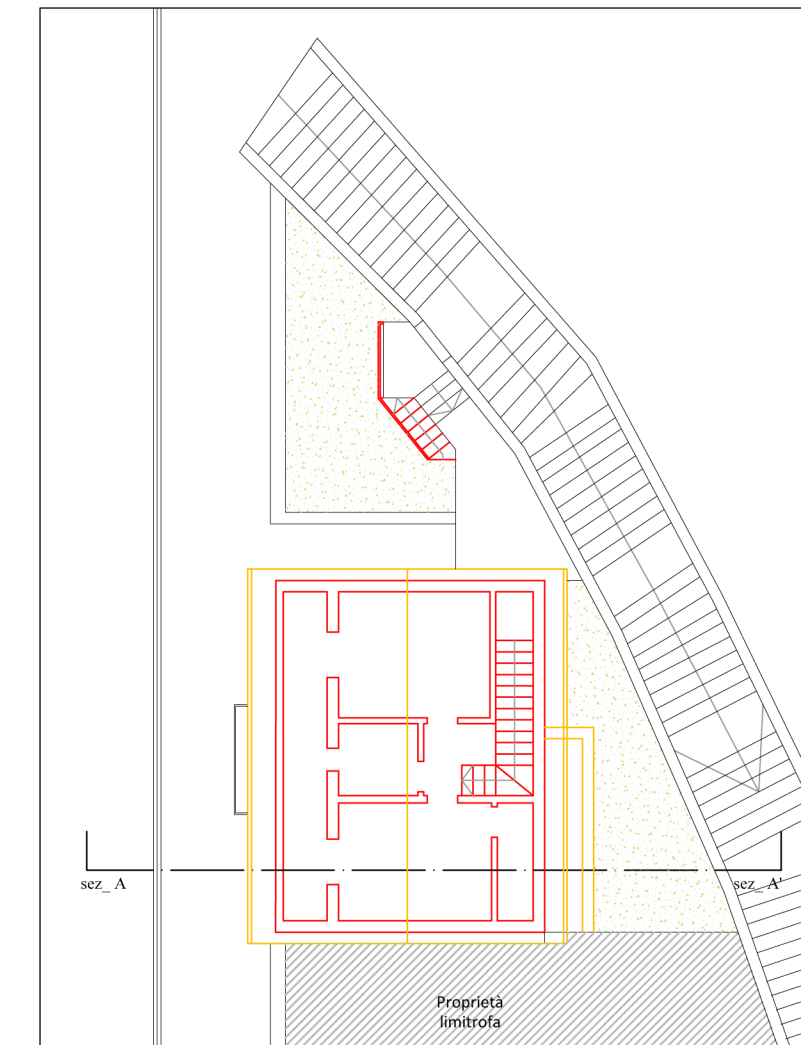

PIANTA SOTTO TETTO