



Comune di Massa

SA+A

Studio architettura Andreoni & Associati  
Via Nazario Sauro 45 - 54033 - CARRARA (MS)  
Tel 0585 040404  
e-mail: info@studioandreoni.eu www.studioandreoni.eu

**MARCO ANDREONI Architetto** Ordine degli Architetti di Massa Carrara al n°397 C.F. 00RMK972068830  
**DAVIDE MARCHI Architetto** Ordine degli Architetti di Massa Carrara al n°478 C.F. 00QNTT01462608  
**MATTEO COGOI Architetto** Ordine degli Architetti di Massa Carrara al n°922 C.F. 00QNTT01462608

**TITOLO DEL PROGETTO:**  
**Piano di Recupero:** ai sensi art.119 L.R. n° 65/2014 e art.55 comma 6 NTA RU vigente  
**Oggetto:** PdR denominato "Calacata Recycle" per la rigenerazione del comparto immobiliare con destinazione d'uso Industriale Artigianale

**TIPO DI ELABORATO:**  
Piante e sezioni  
STATO DI FATTO  
Scala 1:100

Et 4 - Uffici e Showroom

DATA: 11/03/2024

**PROPRIETA':**  
CALACATA RECYCLE p.iva 01460460462 con sede in Via Dorsale n°16 Massa (MS).  
Legale rappresentante Paolo Borghini - C.F. BRGPLA28P108632

TAVOLA:

B1

**UBICAZIONE:**  
Via Dorsale n. 16 Piano T-1

**IDENTIFICATIVI CATASTALI:**  
Foglio 110, mapp. 182, sub. 5  
Foglio 110, mapp. 191, sub. 6

Firma della proprietà

Firma del progettista


Timbro protocollo

Timbro relativo al rilascio del provvedimento


INFORMATIVA SULLA PRIVACY O LGS. 196/2003 La Informazione contenuta nei seguenti elaborati tecnici, che prevedono eventuali allegati, sono riservate ad uso esclusivo del destinatario. Persone dotate di qualifiche non possono copiare, riprodurre o diffondere, questi elaborati, qualsiasi utilizzo non autorizzato, anche in forma ridotta o parziale, è vietato. In caso di errore o omissione, l'utente assume la responsabilità. La presente informativa è pubblicata sul sito internet del Comune di Massa Carrara. Per informazioni o per richiedere ulteriori informazioni, si prega di contattare il Responsabile del Progetto, Ing. Paolo Borghini, al numero 0585 040404.




Area di proprietà

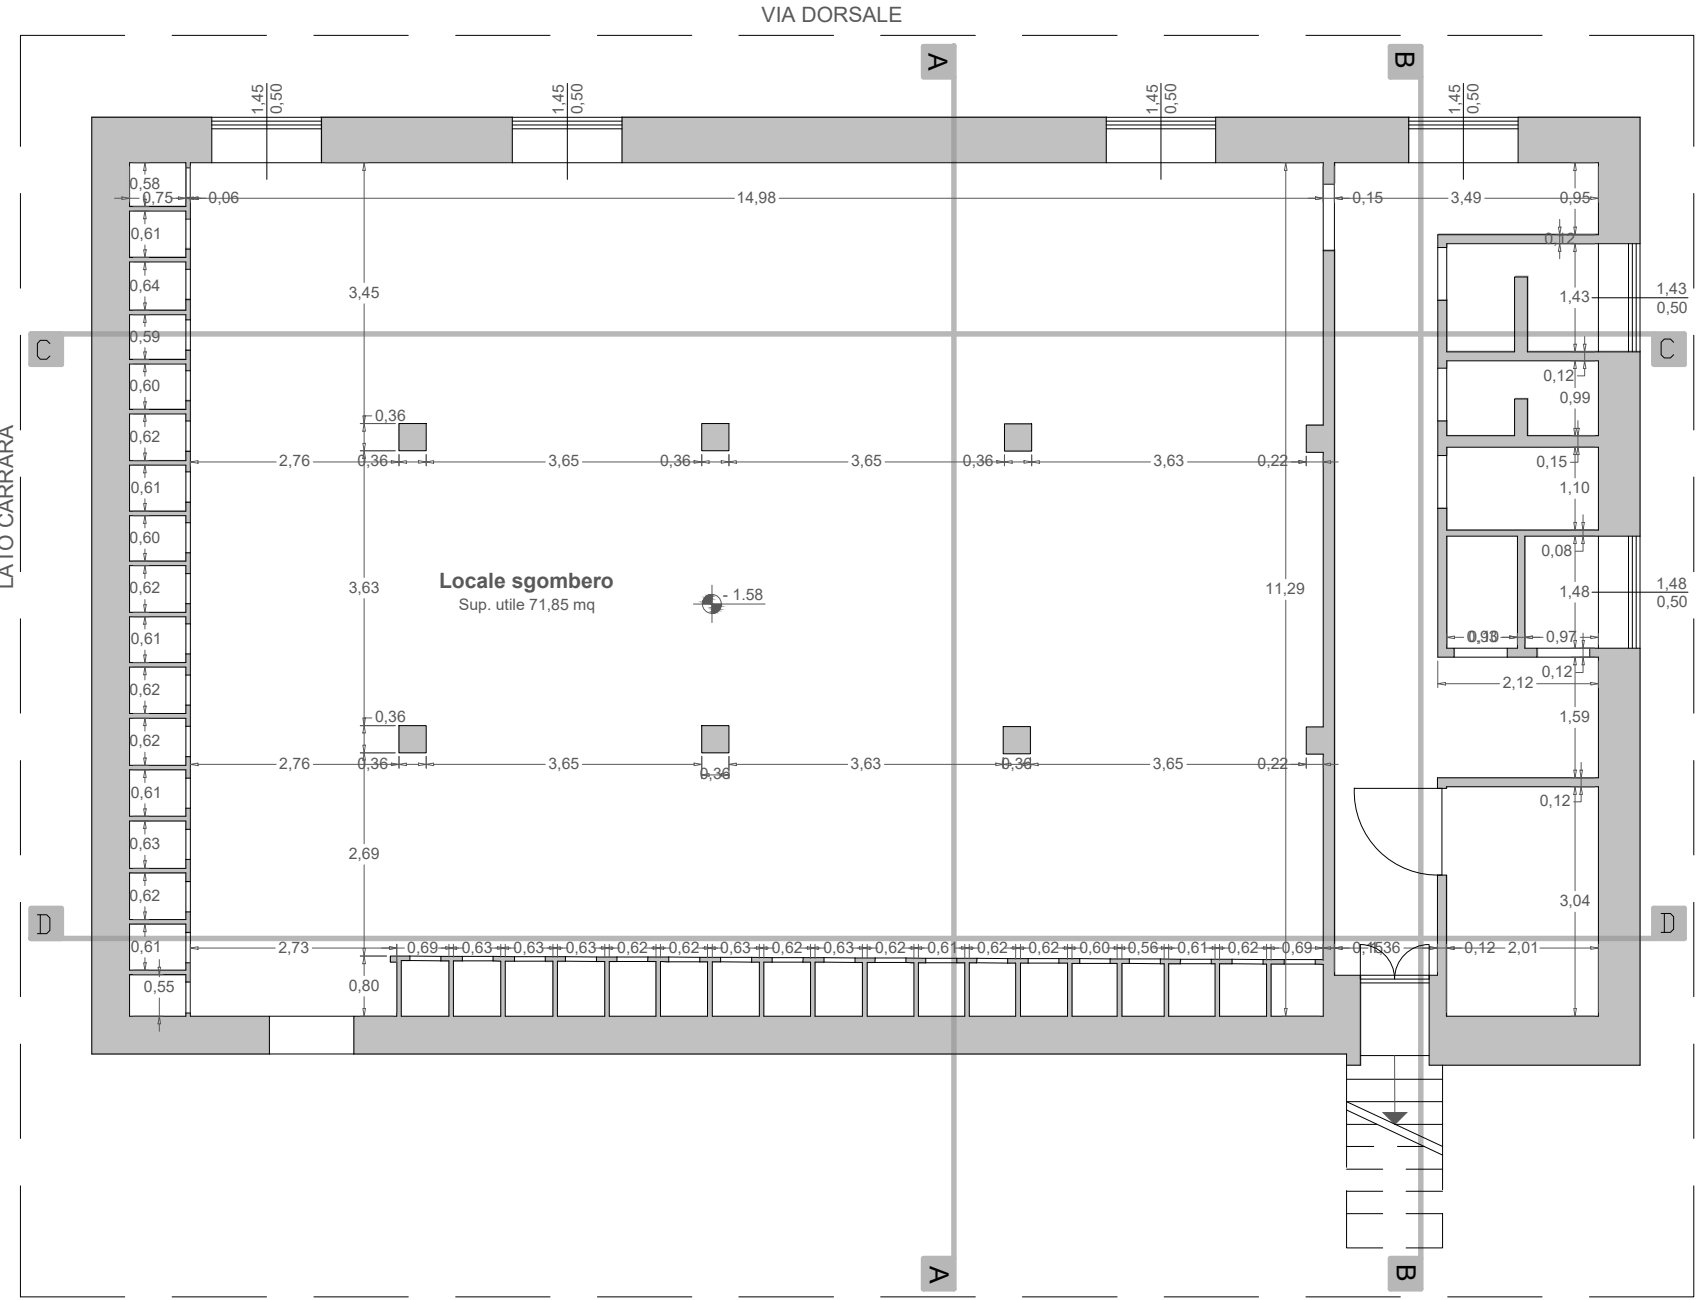


PIANTA PIANO SEMINTERRATO

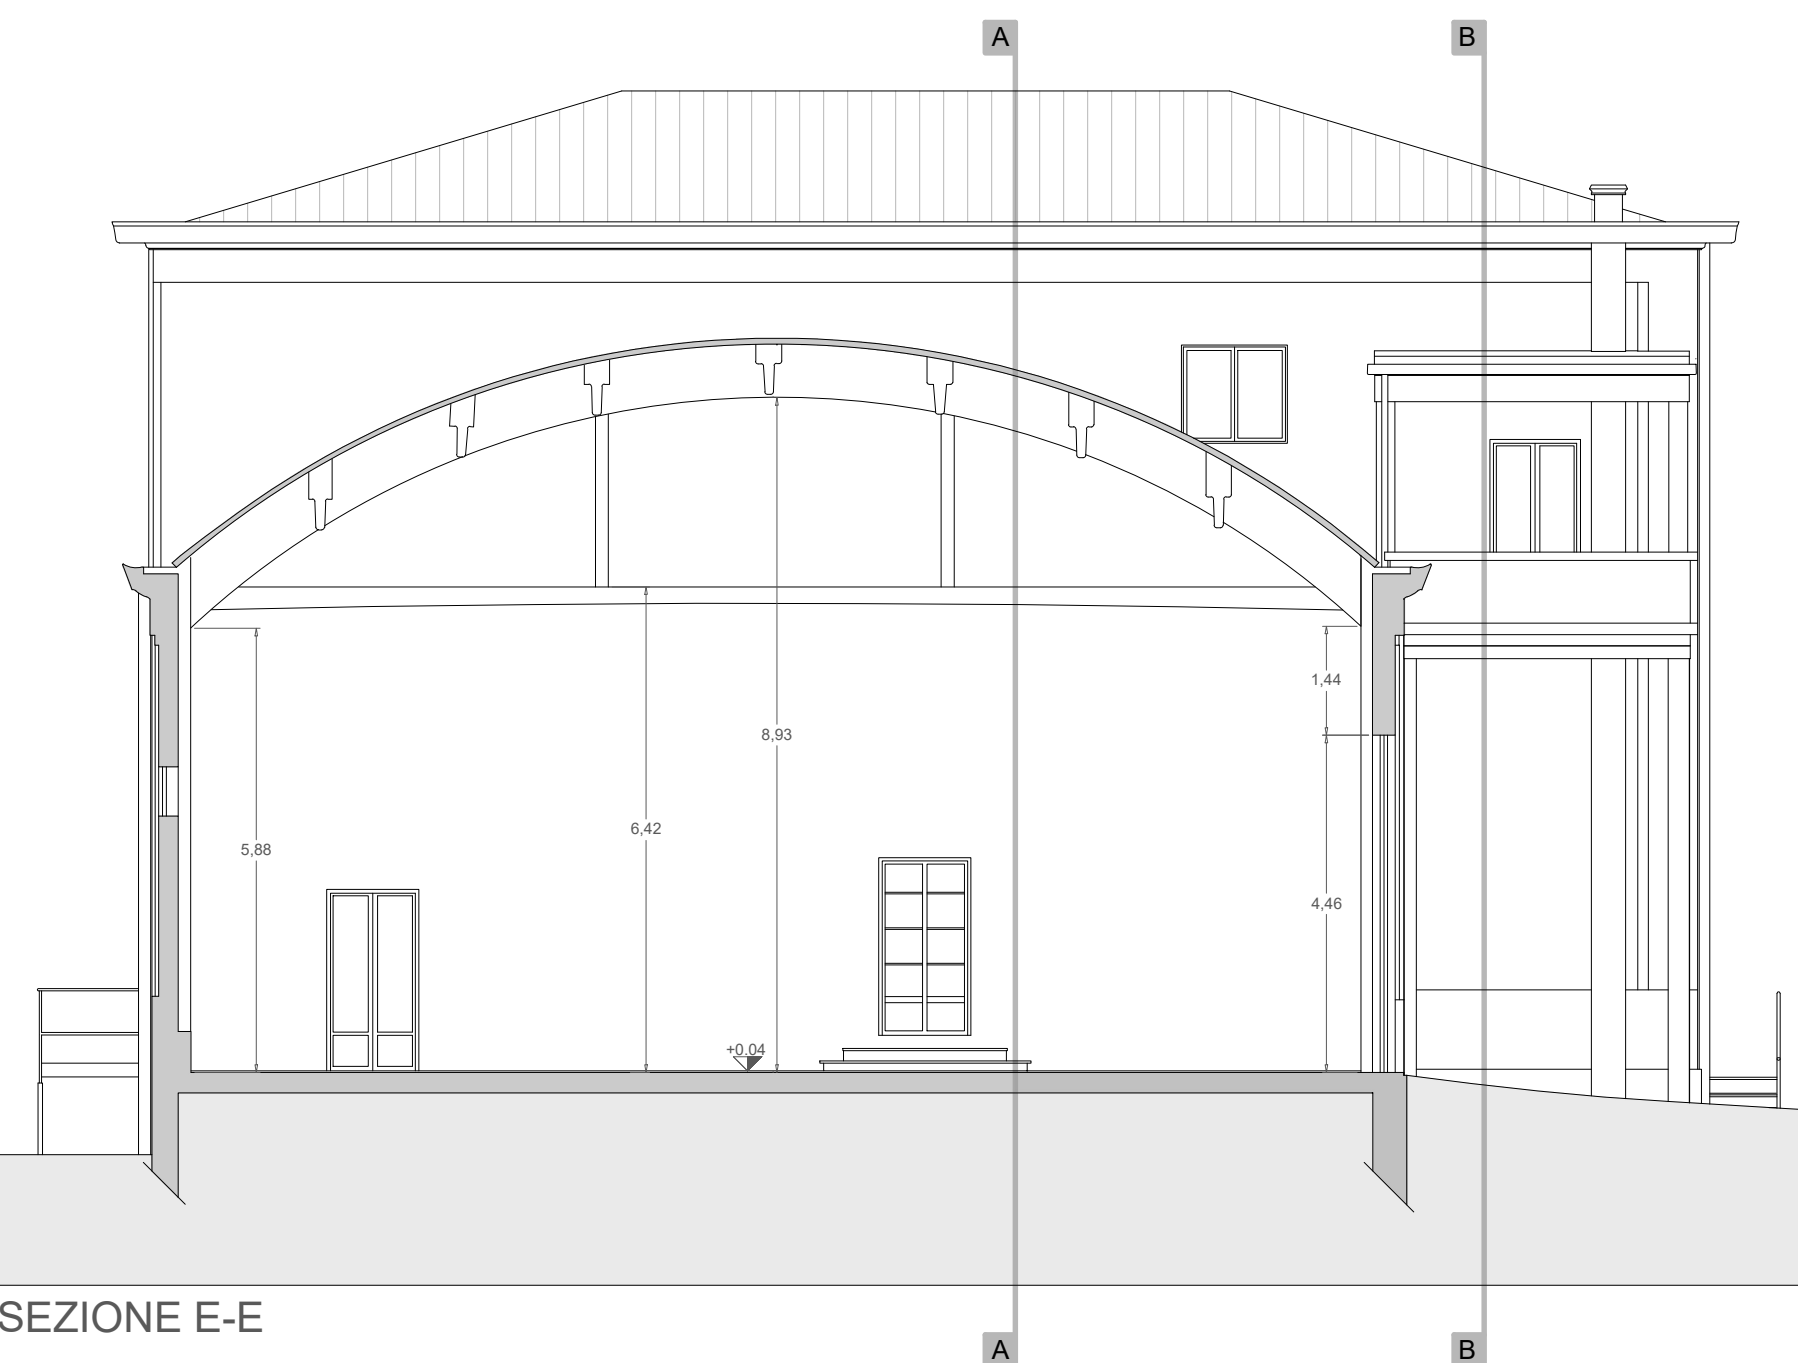


SEZIONE E-E

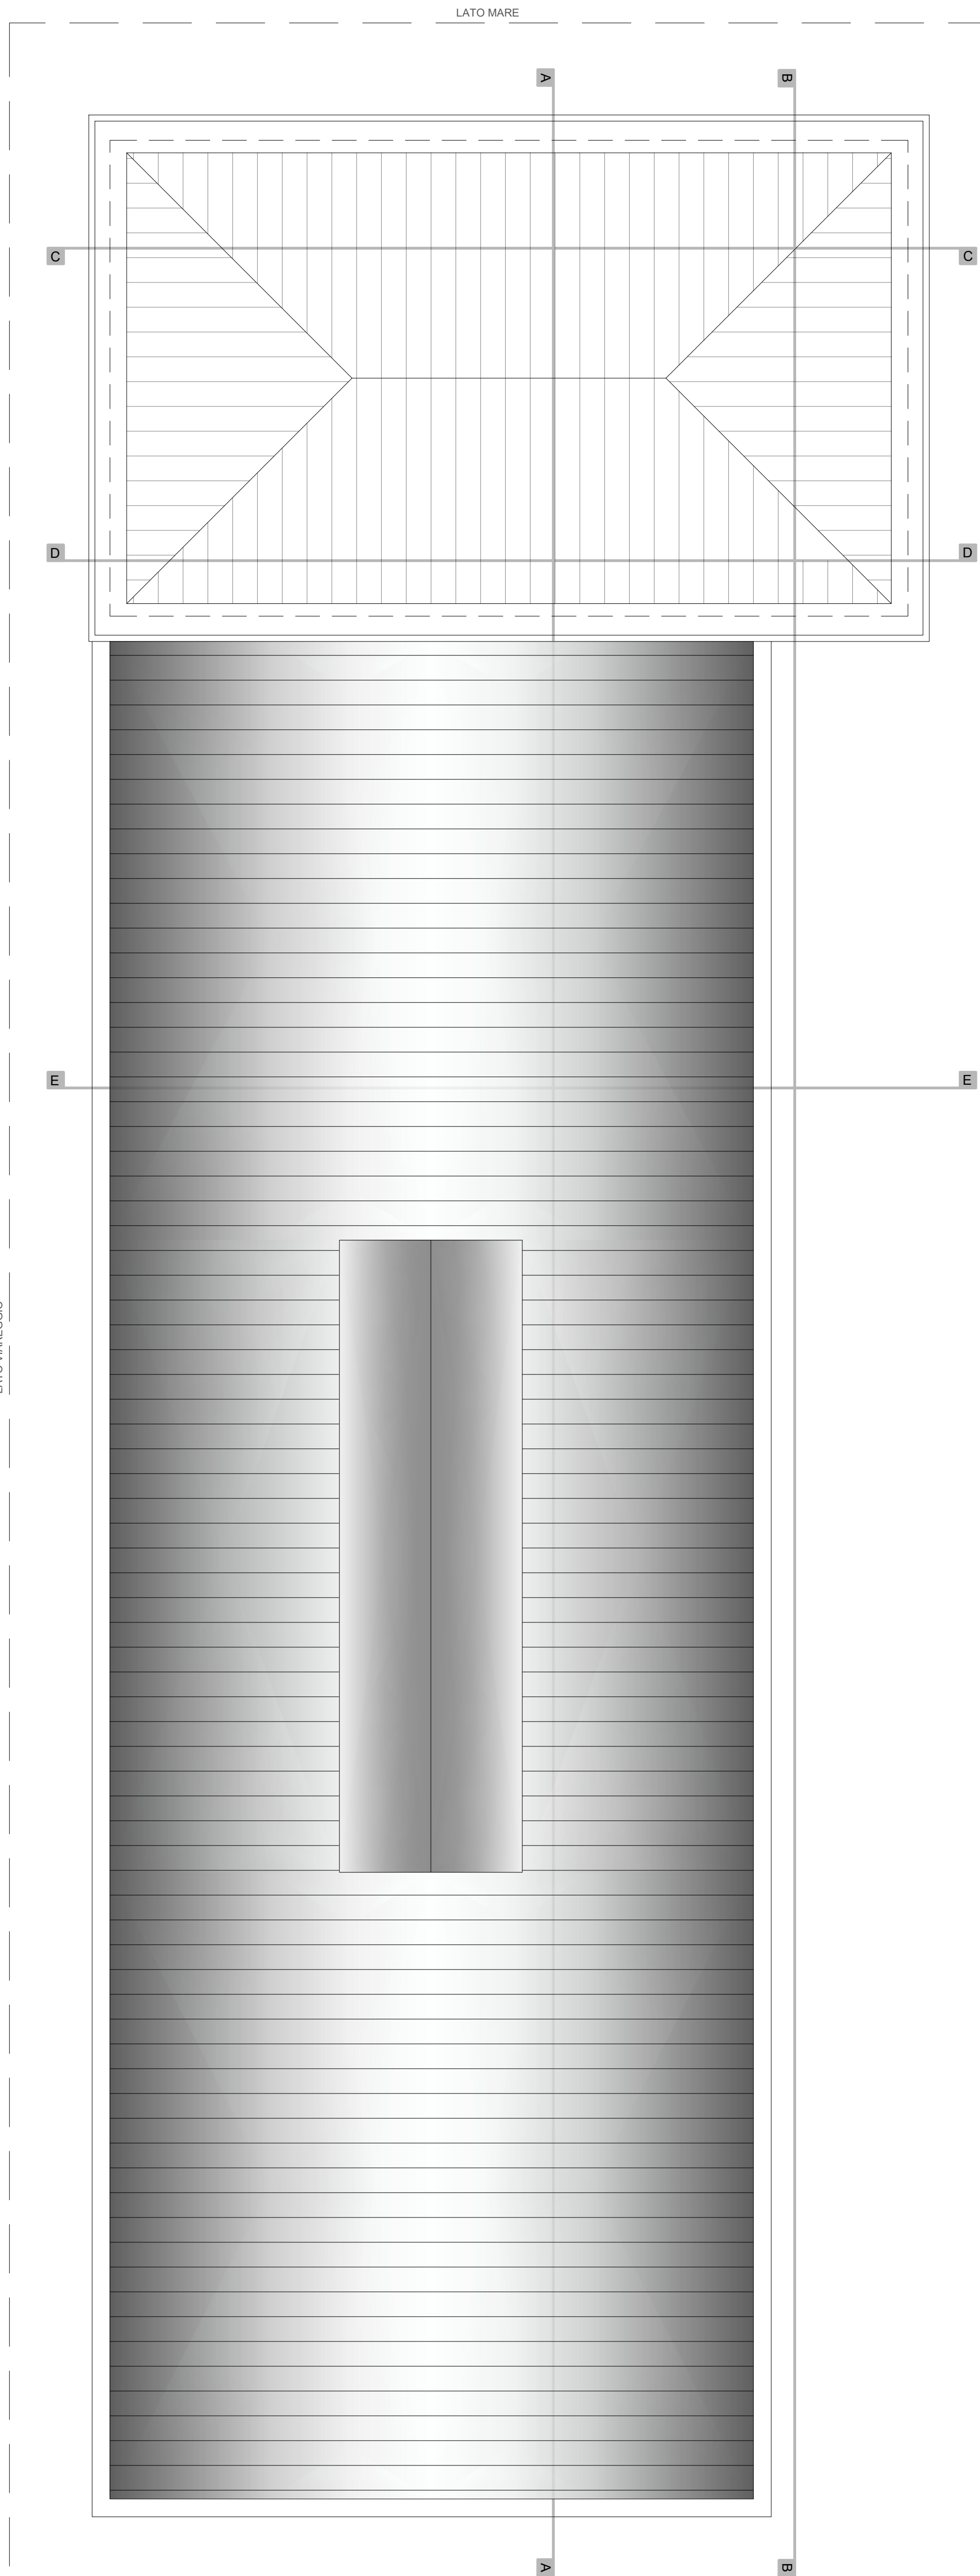

PIANTA COPERTURA

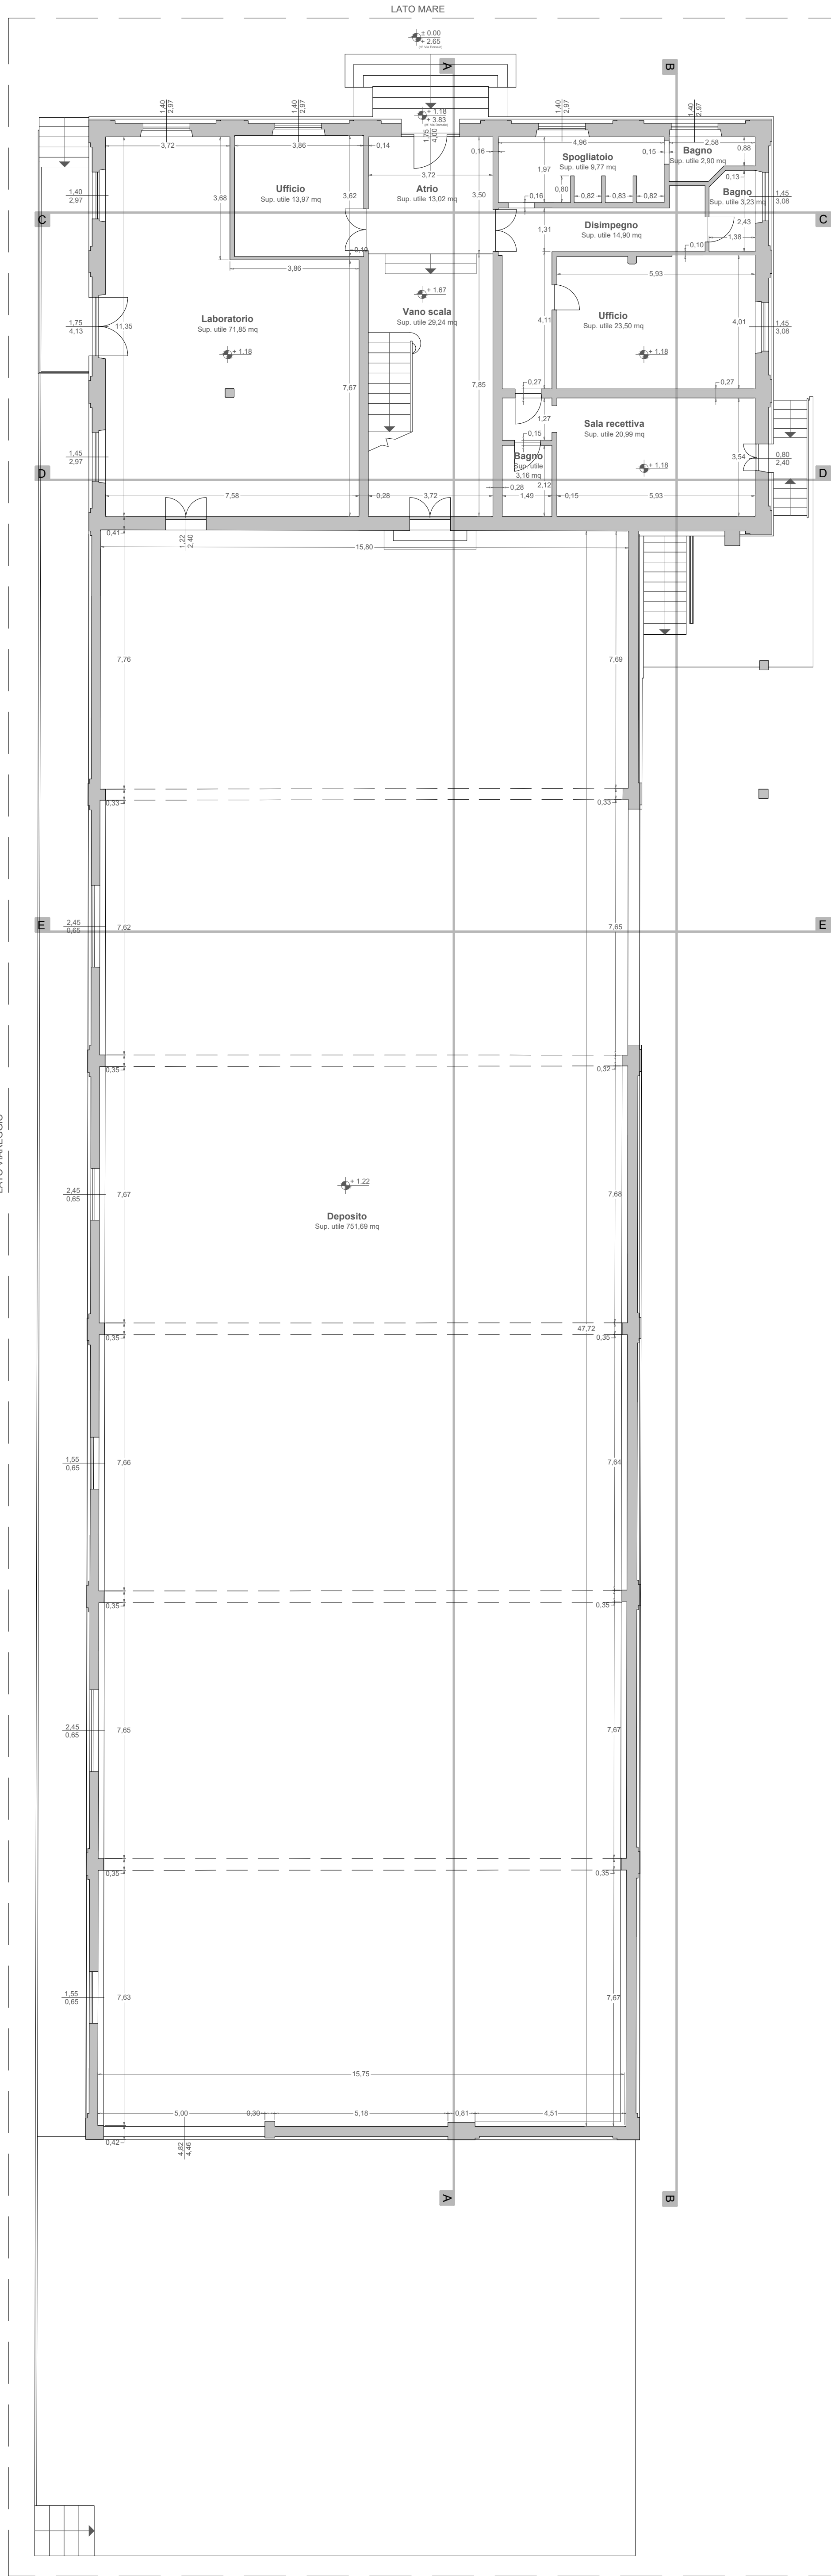

PIANTA PIANO TERRA

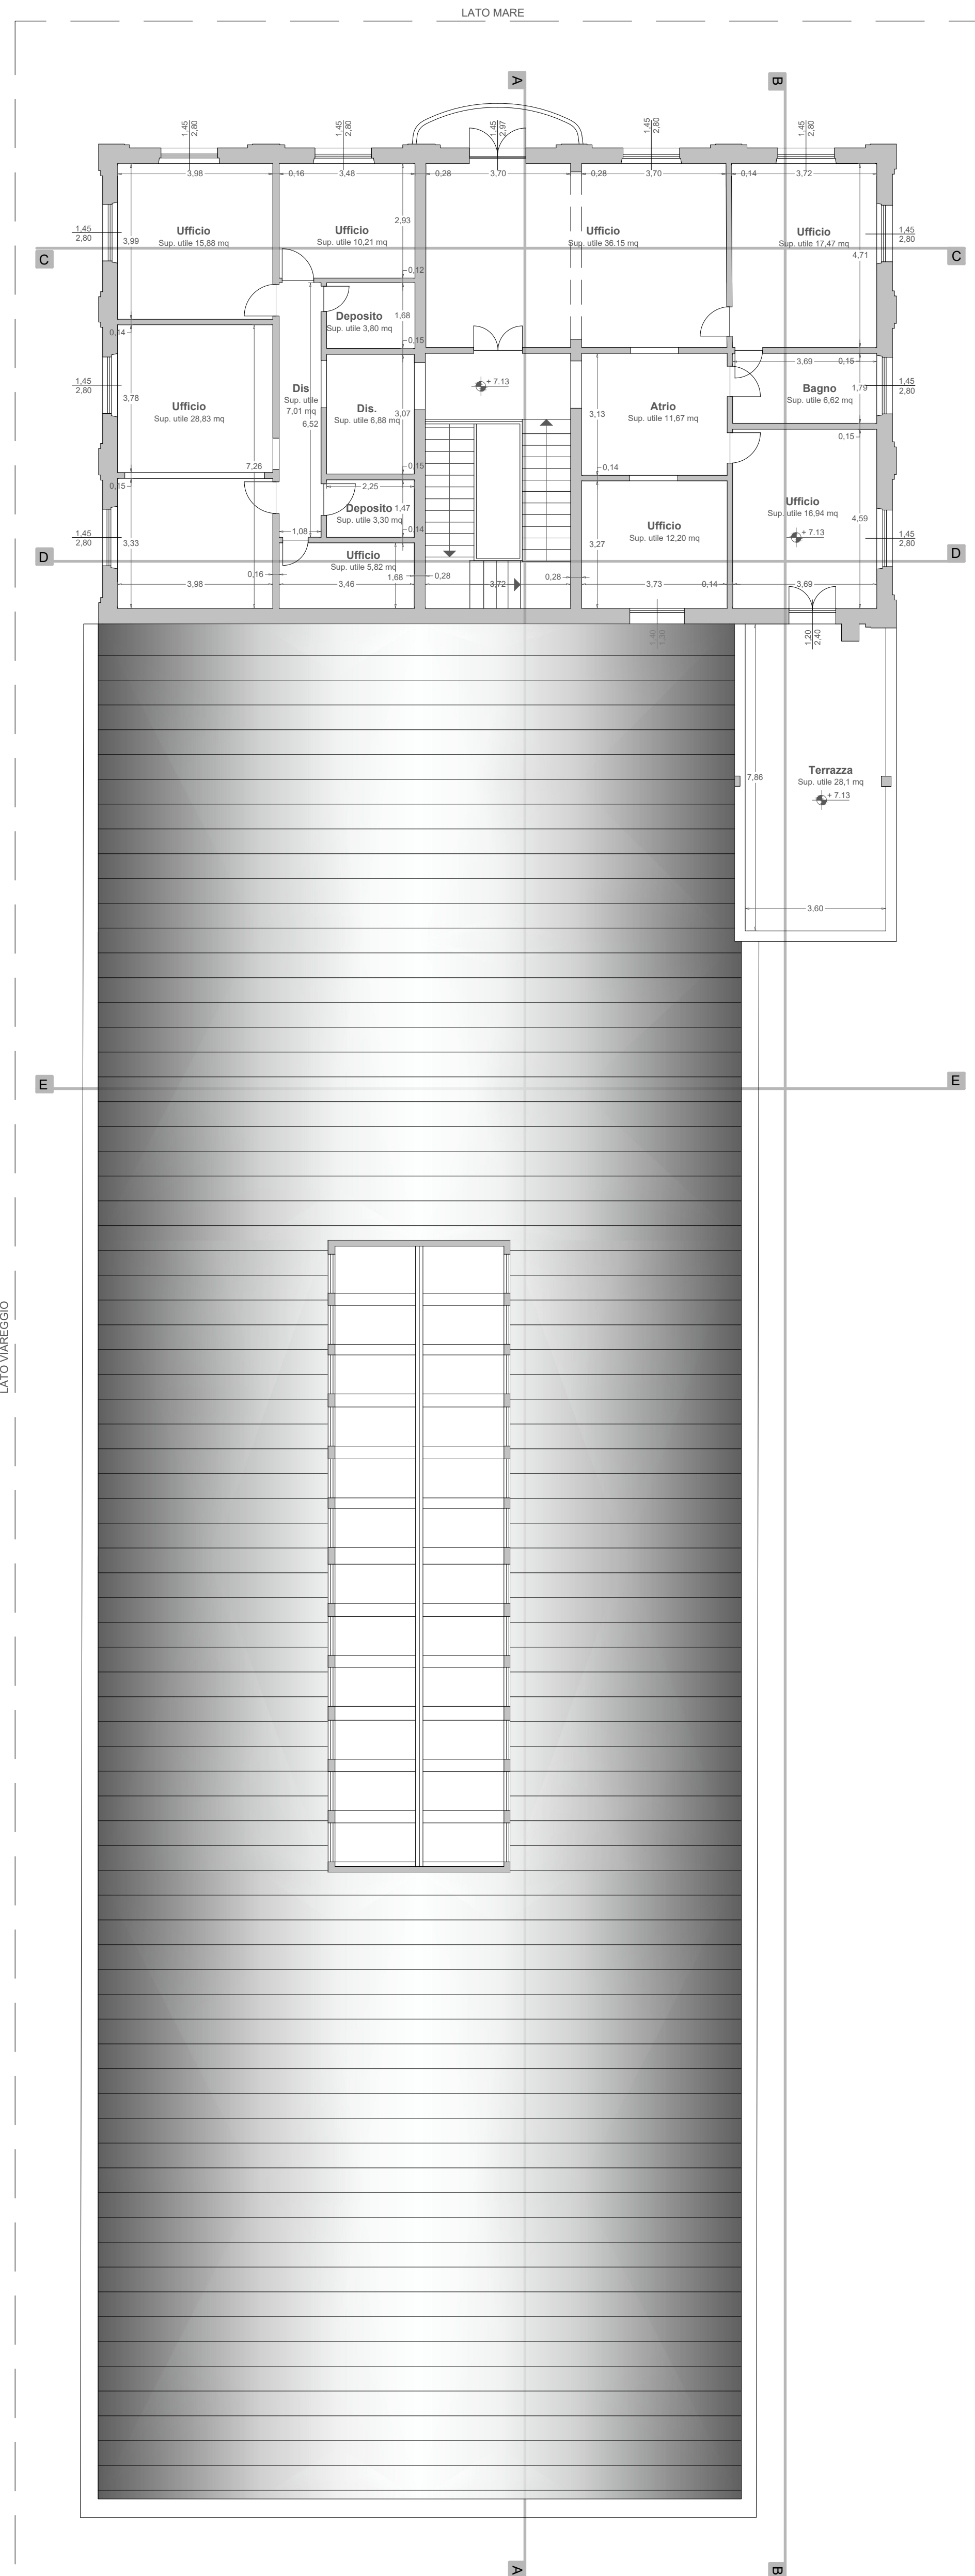

PIANTA PIANO PRIMO