

Comune di Massa

SA+A

Studio architettura Andreoni & Associati
Via Nazario Sauro 45 - 54033 - CARRARA (MS)
Tel 0585.040404
e-mail: info@studioandreoni.eu
www.studioandreoni.eu

MARCO ANDREONI Architetto
Ordine degli Architetti di Massa Carrara al n°387
C.F. NDRNRC7202488320

DAVIDE MARCHI Architetto
Ordine degli Architetti di Massa Carrara al n°478
C.F. MRCDVDT4E088526X

MATTEO COGOI Architetto
Ordine degli Architetti di Massa Carrara al n°622
C.F. CGDMTT93L146289Y

TITOLO DEL PROGETTO:
Piano di Recupero: ai sensi art.119 L.R. n° 65/2014 e art.55 comma 6 NTA RU vigente
Oggetto: PRF denominato "Calacata Recycle" per la rigenerazione del comparto immobiliare con destinazione d'uso Industriale Artigianale

TIPO DI ELABORATO:
Piante e sezioni
STATO DI PROGETTO
Scala 1:100
Er 4 - Uffici e Showroom
DATA: 11/03/2024
TAVOLA:

B3

PROPRIETA':
CALACATA RECYCLE p.lva 01460460452 con sede in Via Dorsale n°16 Massa (MS).
Legale rappresentante Paolo Borghini - C.F. BRGPLA28P10B832

UBICAZIONE:
Via Dorsale n. 16 Piano 1-1

IDENTIFICATIVI CATASTALI:
Foglio 110, mapp. 150, sub. 5
Foglio 110, mapp. 191, sub. 6


Firma della proprietà

Firma del progettista


Timbro protocollo

Timbro relativo al rilascio del provvedimento


INFORMATIVA DELLA PRIVACY (D.Lgs. 196/2003): La informazioni contenute nei seguenti elaborati tecnici, che prevedono eventuali allegati, sono fornite al solo utilizzo del destinatario. Possono divenire da quest'ultimo non più sotto controllo, oppure essere diffuse o utilizzate in modo non autorizzato, senza permesso scritto, in caso di errore o di ritrovamento degli stessi. La cartella e i suoi allegati, devono pertanto essere conservati e protetti. Tutti i diritti di riproduzione e di uso dei seguenti elaborati sono riservati esclusivamente allo Studio SA+A. Via Cavour n° 23 - 54033 Carrara (MS). Lo sfruttamento indebito o la riproduzione parziale o totale di esse sarà perseguitata secondo i termini di legge vigenti.

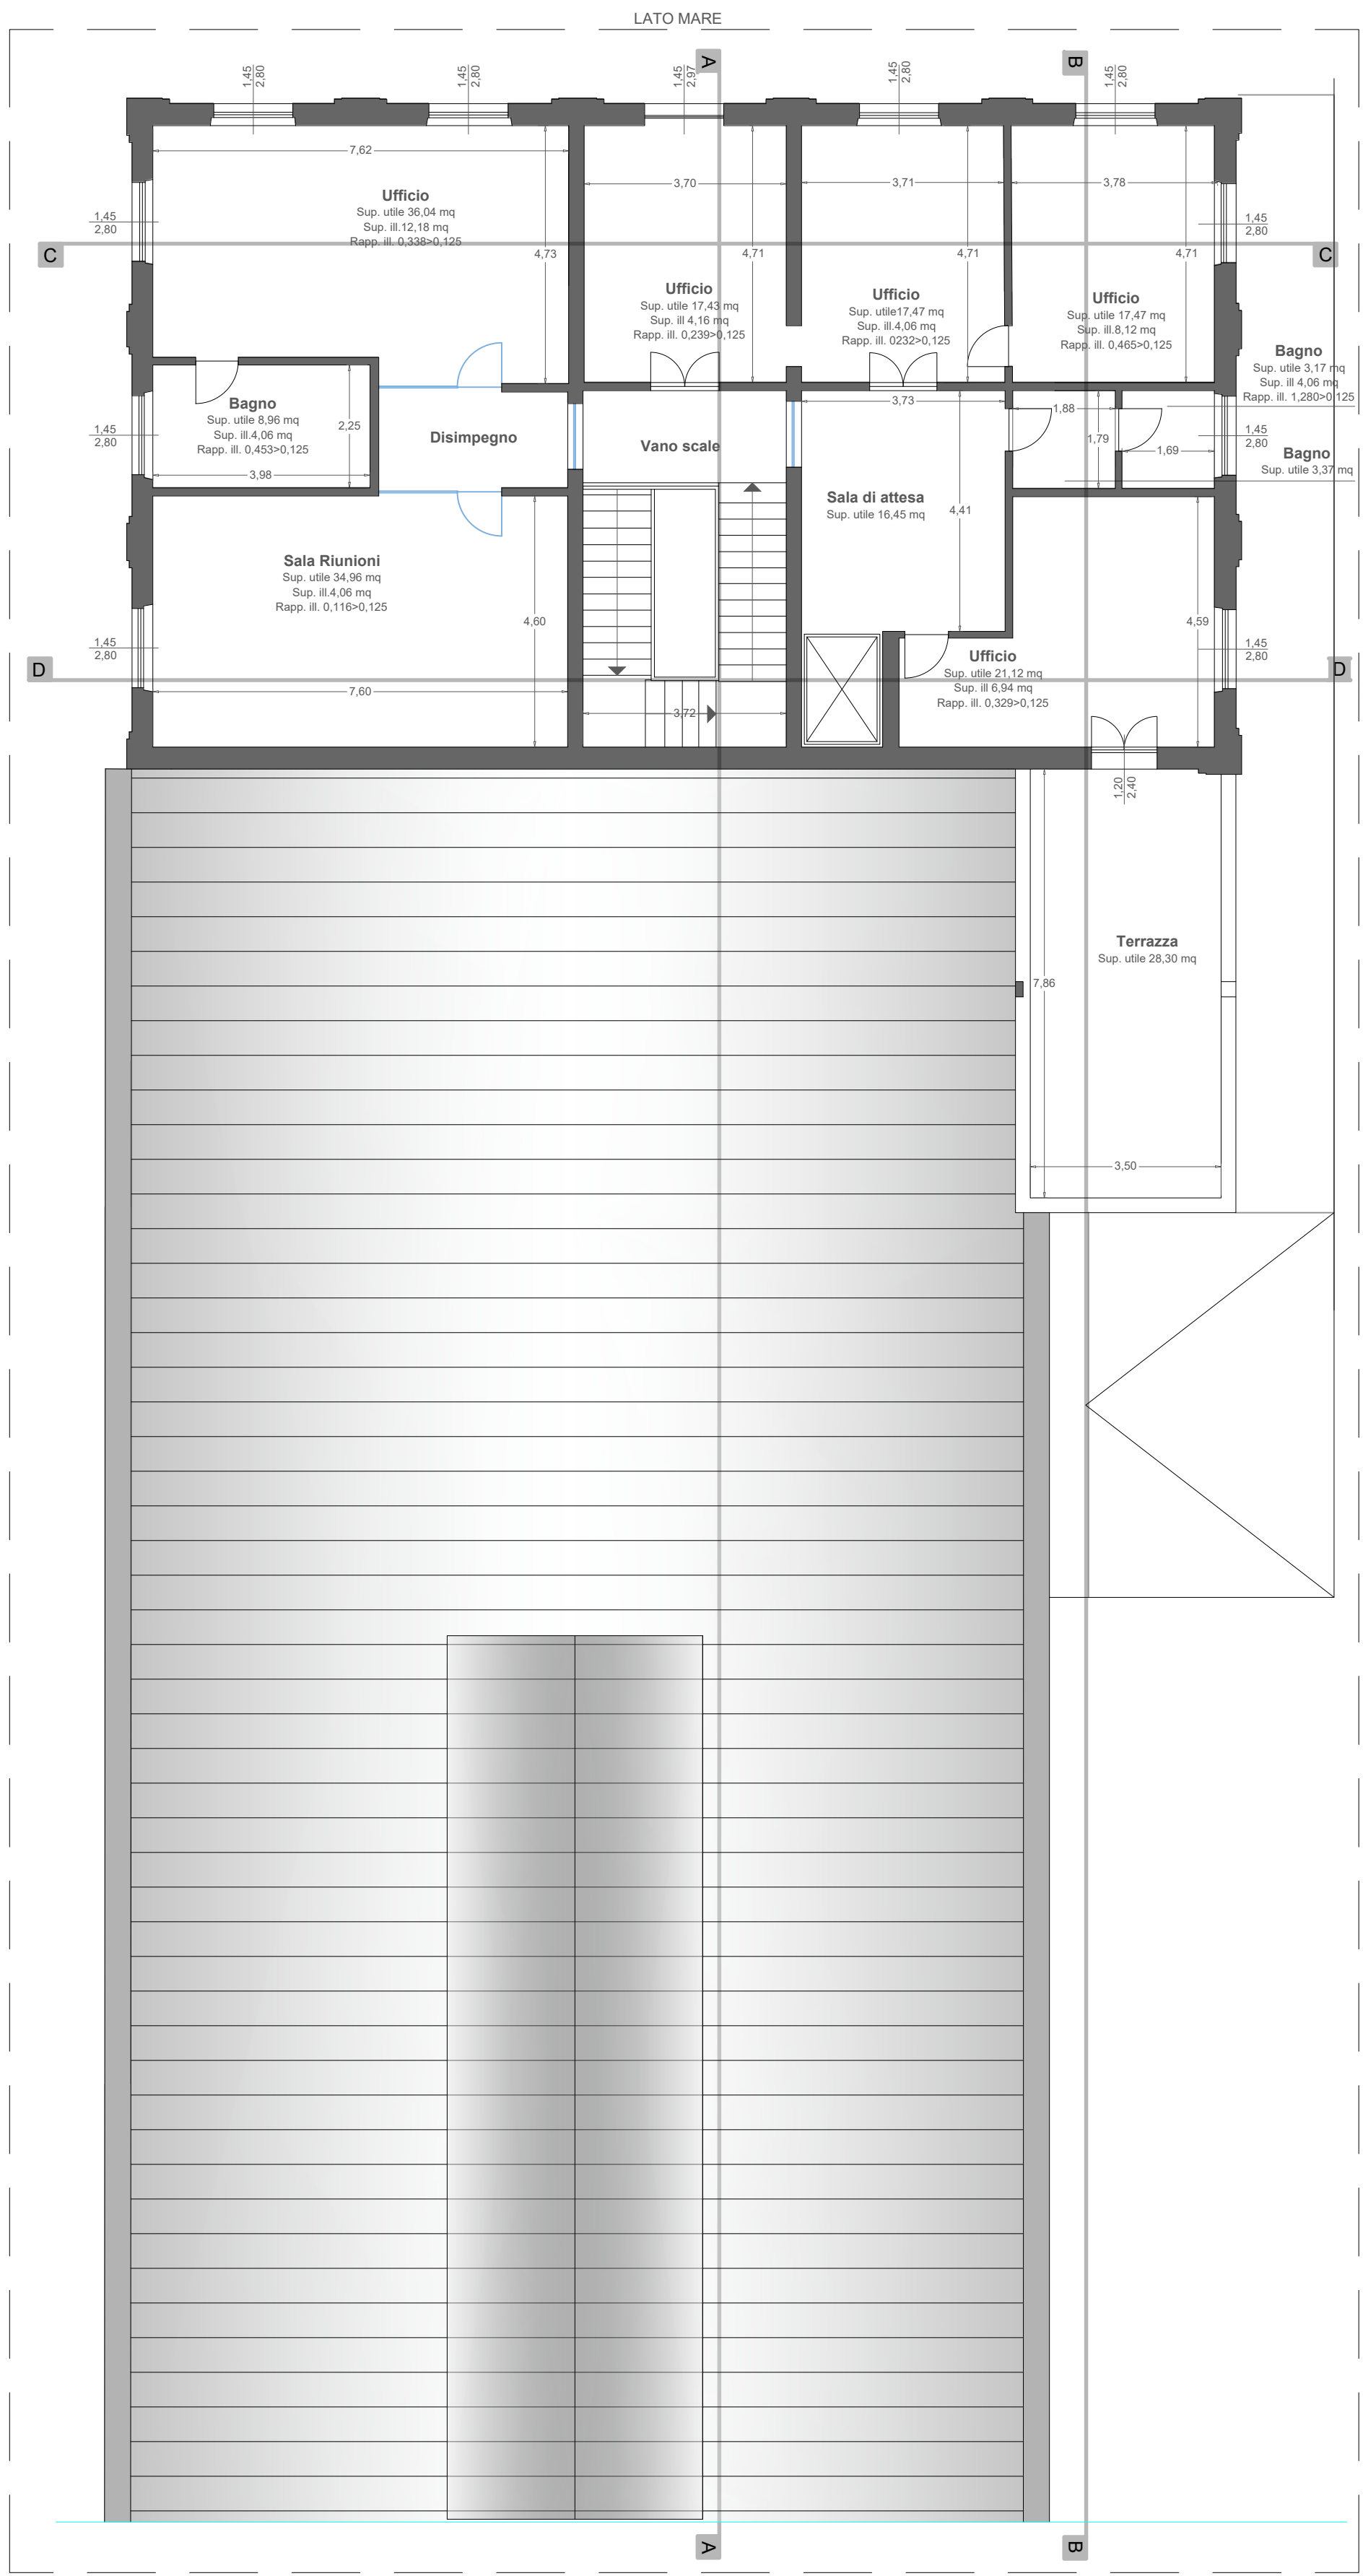

PIANTA PIANO PRIMO

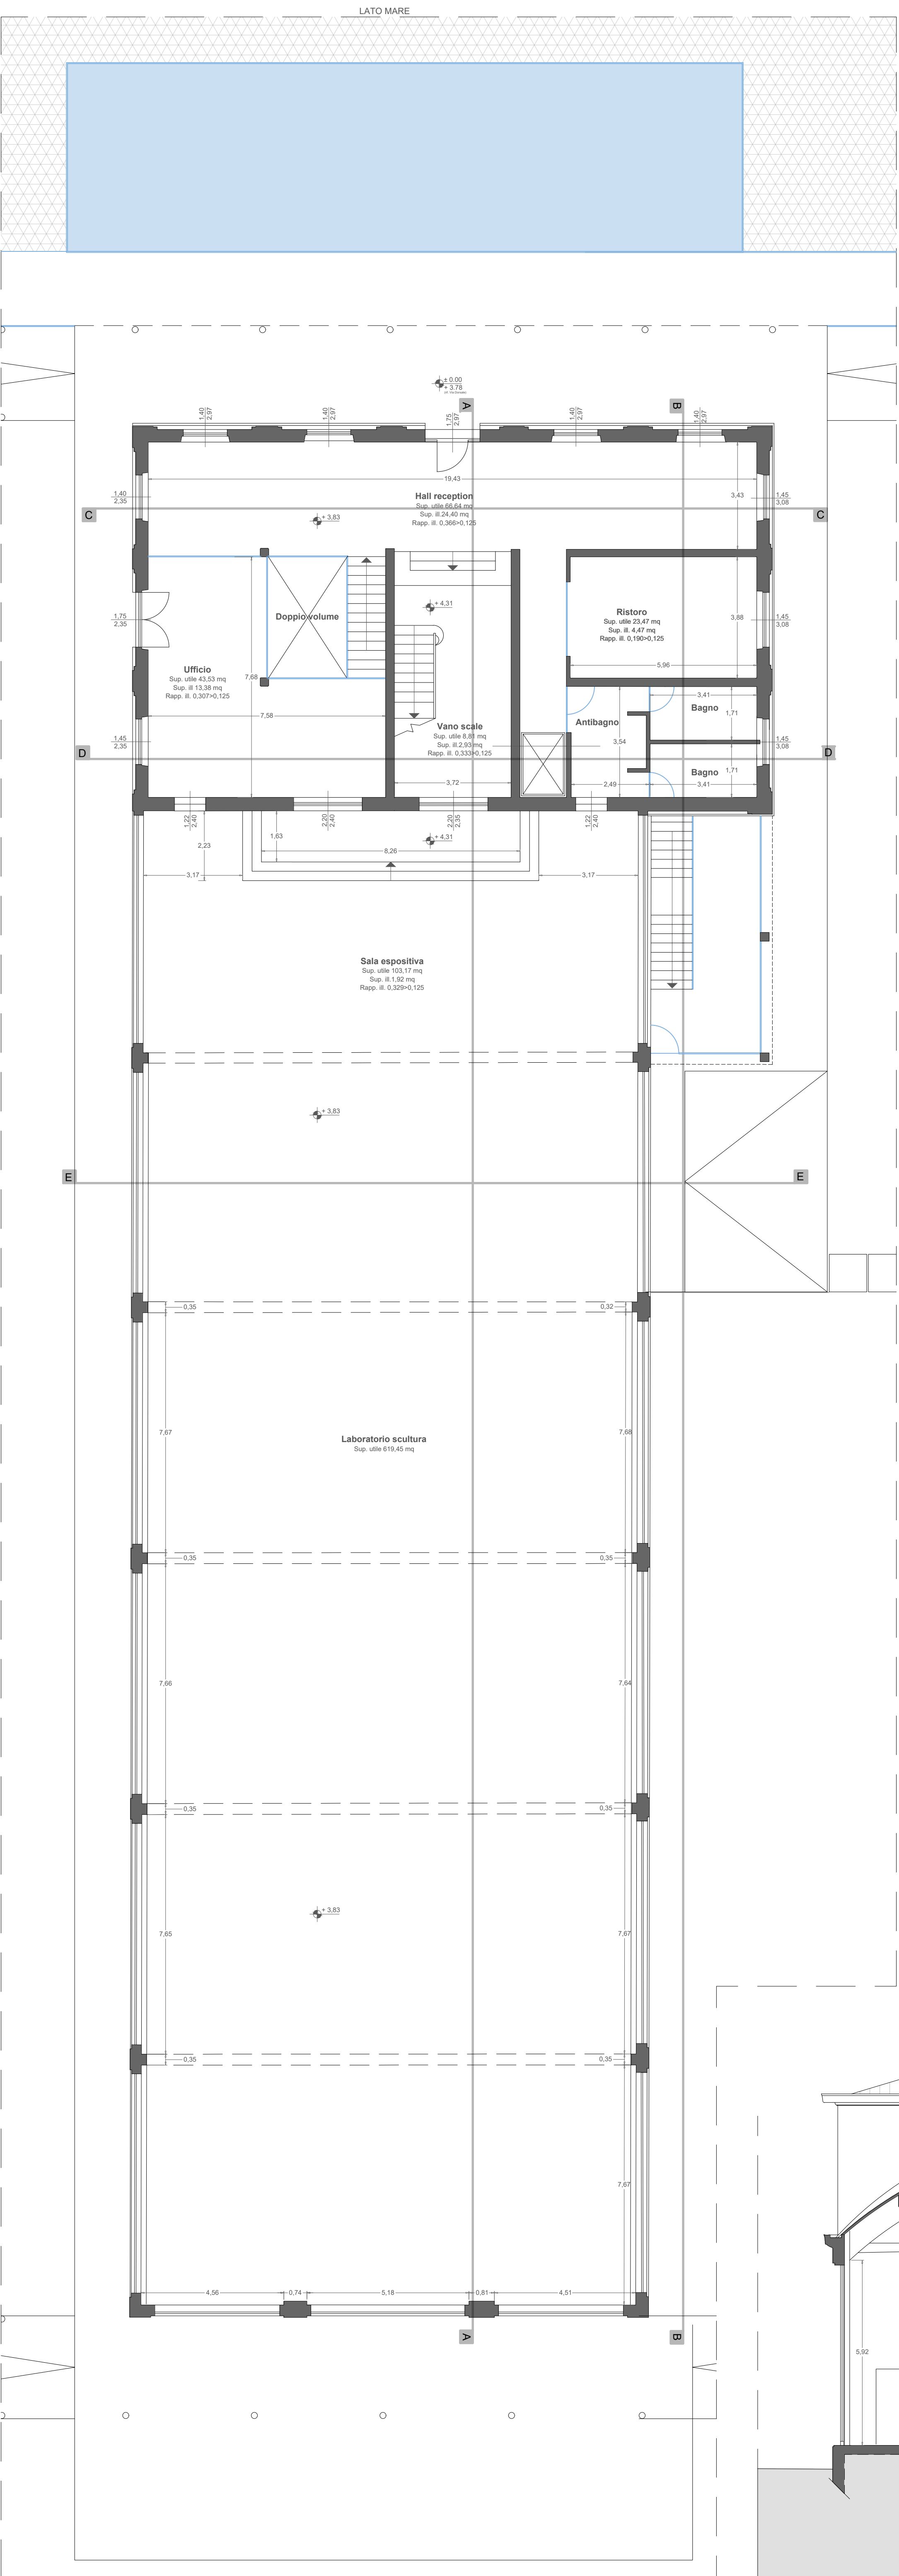


PIANTA PIANO TERRA

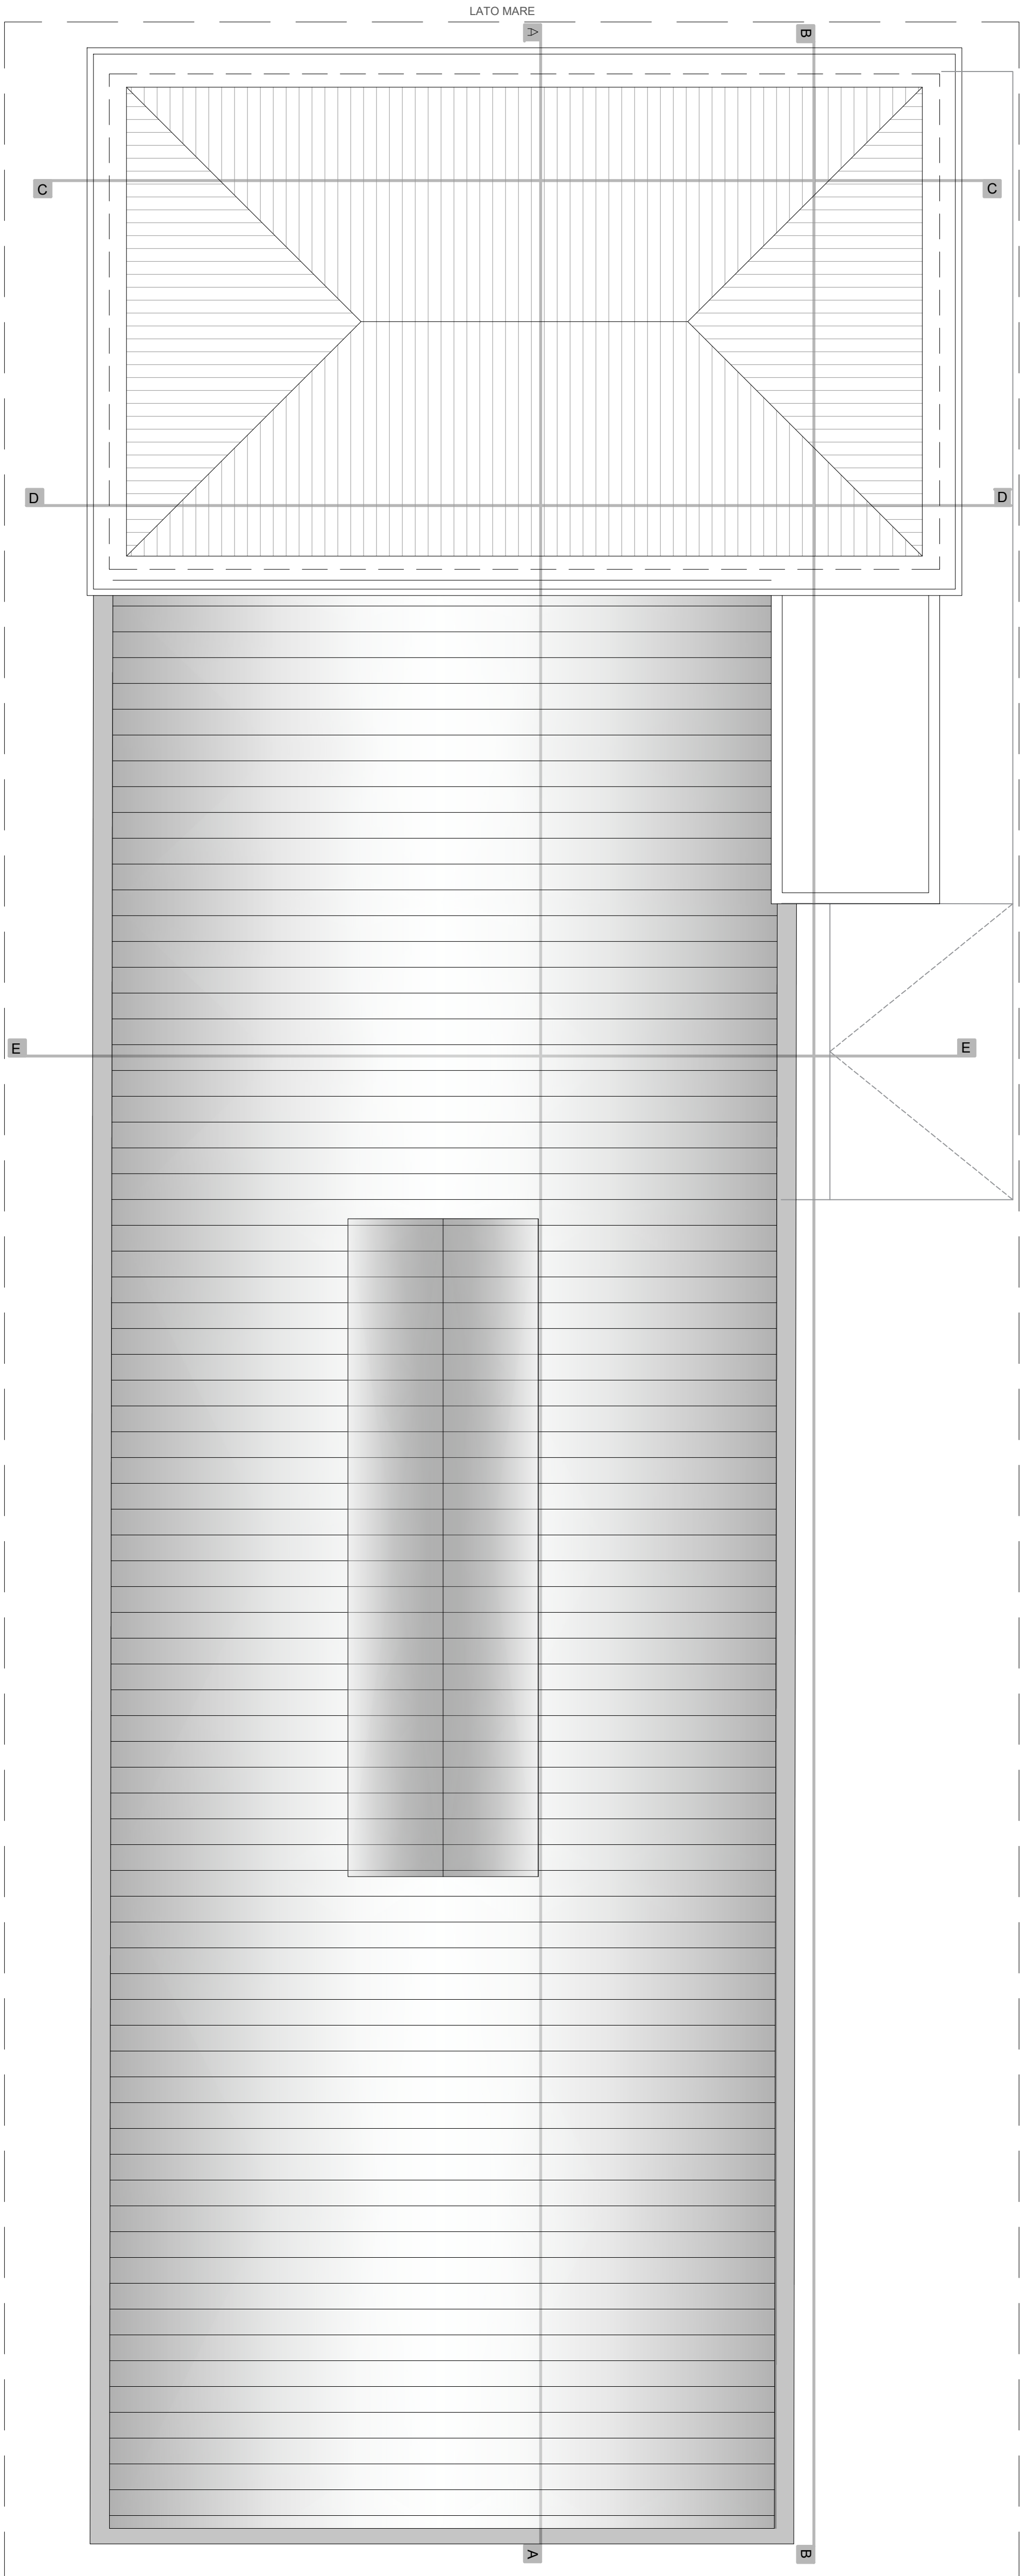

PIANTA COPERTURA



PIANTA PIANO SEMINTERRATO

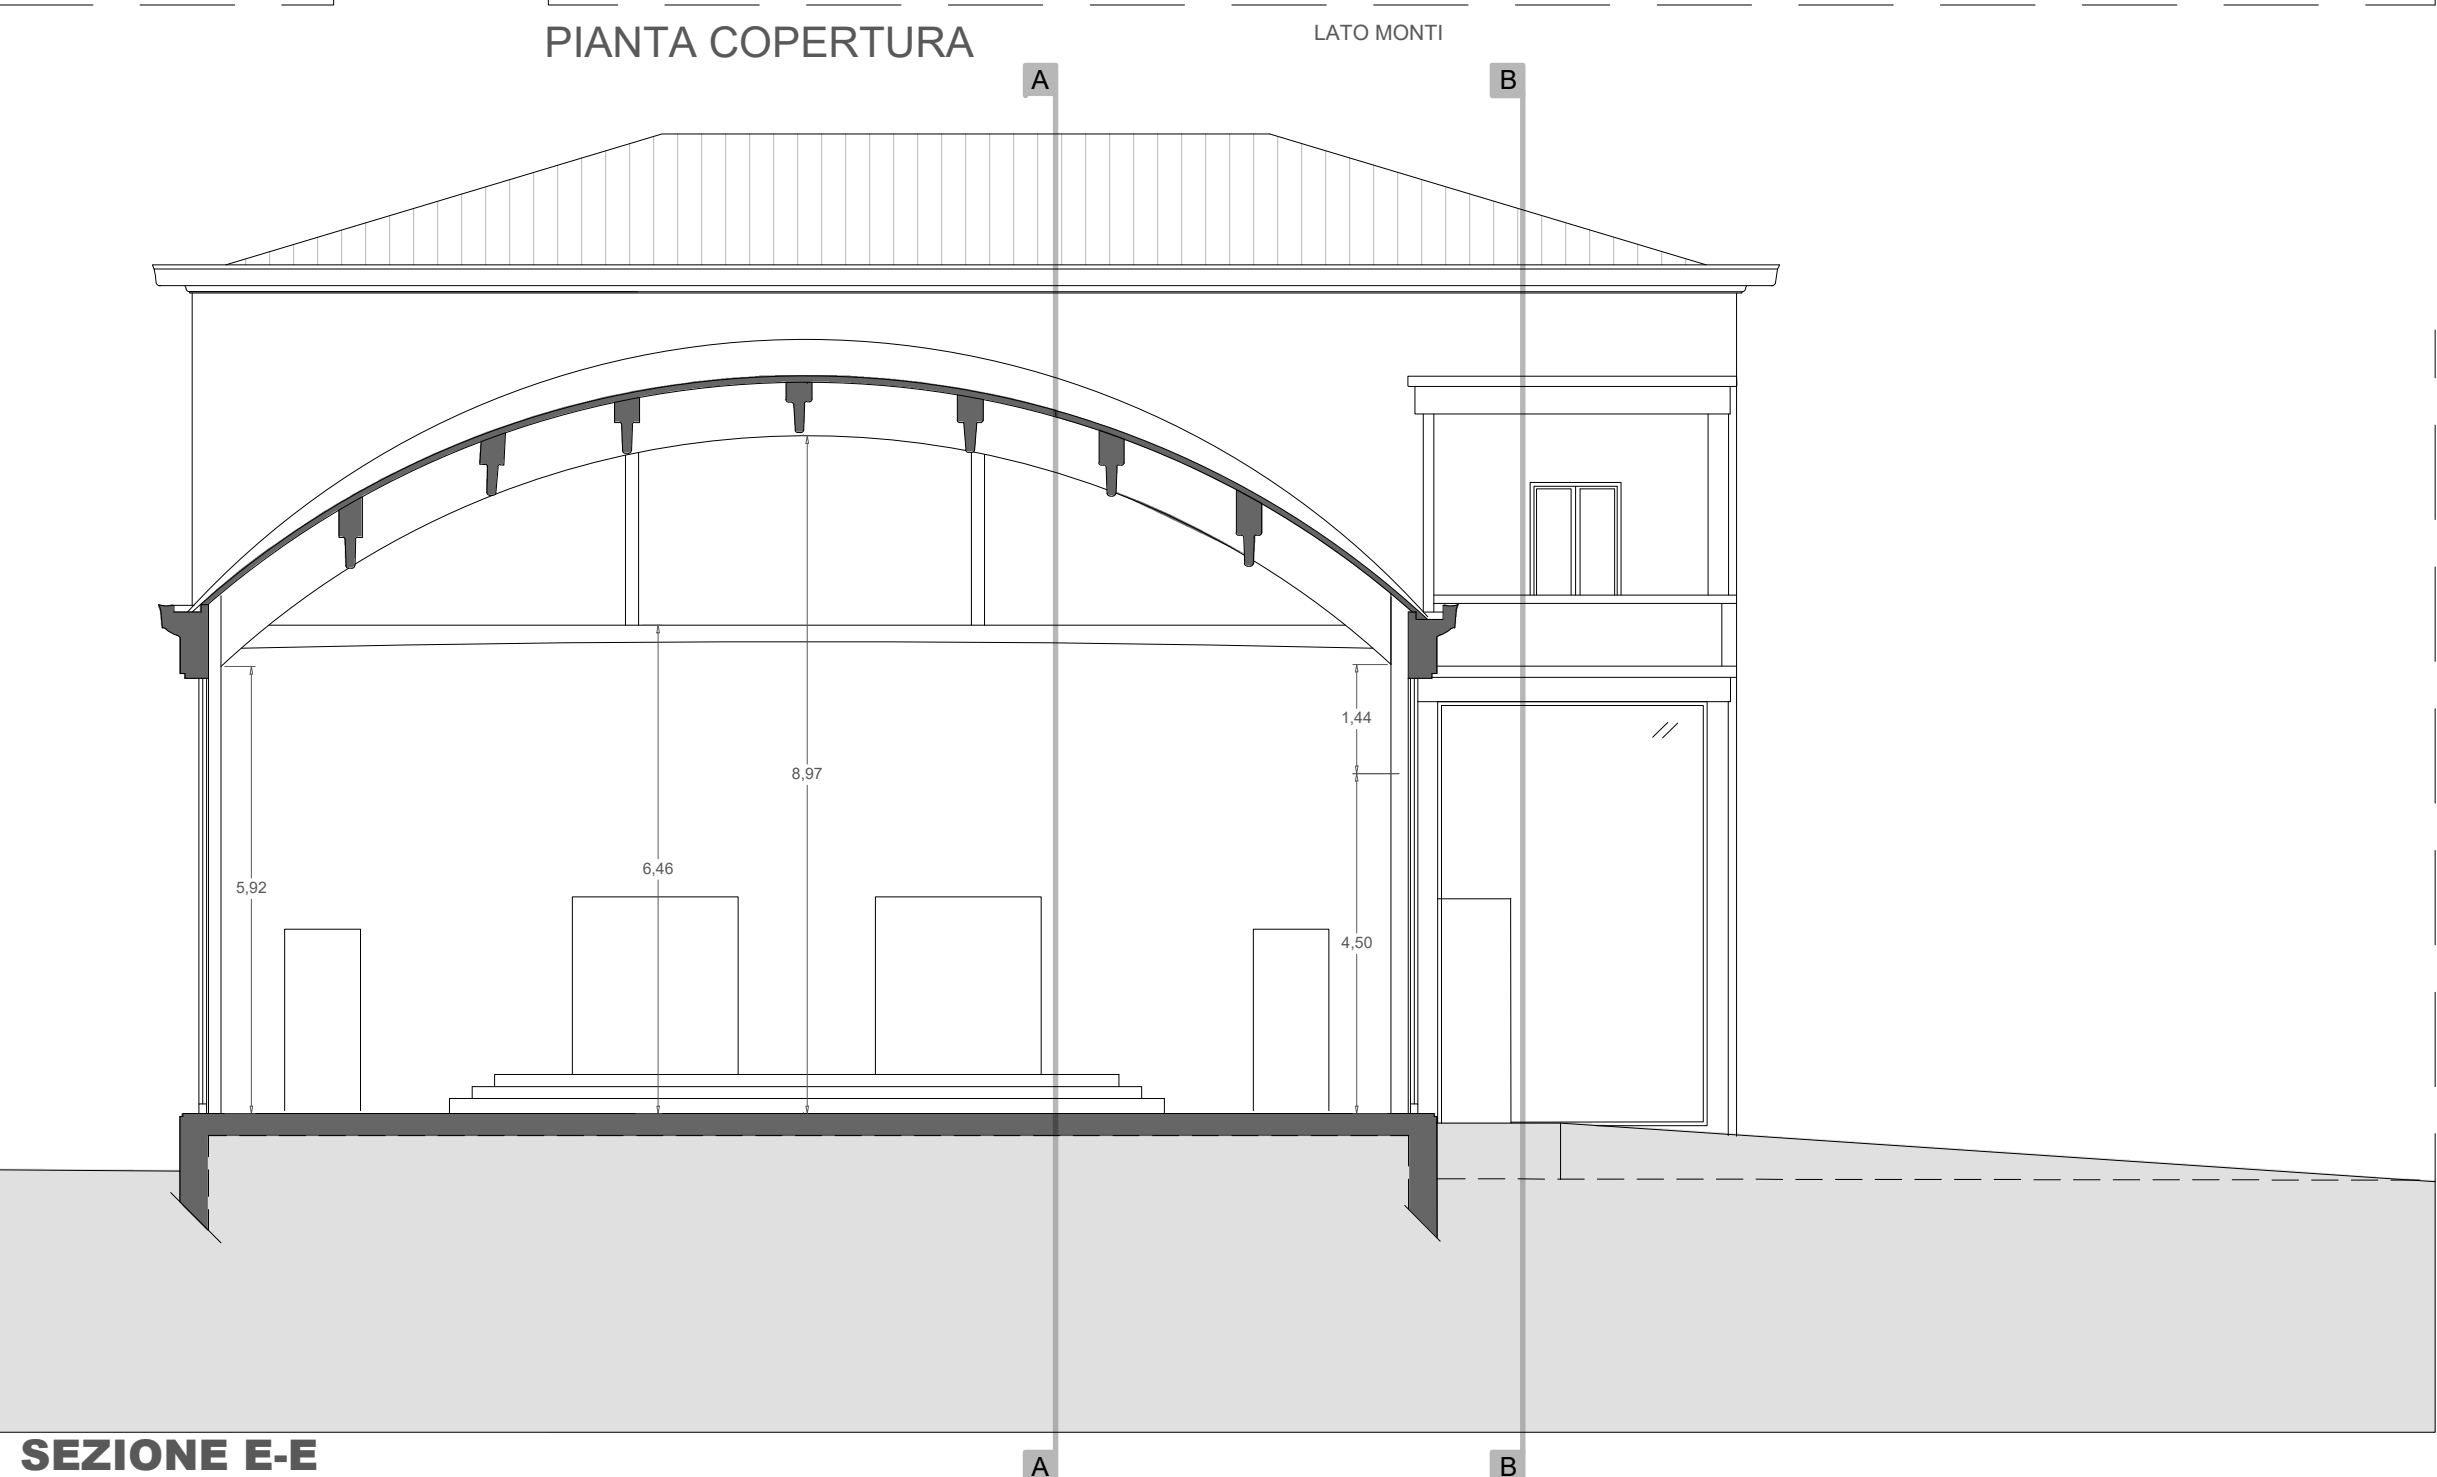

SEZIONE E-E