



Studio architettura Andreoni & Associati
Via Nazario Sauro 45 - 54033 - CARRARA (MS)
Tel 0585.040404
e-mail: info@studioandreoni.eu www.studioandreoni.eu

MARCO ANDREONI Architetto
Ordine degli Architetti di Massa Carrara al n°357
C.F. NDRMRC7202498320

DAVIDE MARCHI Architetto
Ordine degli Architetti di Massa Carrara al n°478
C.F. MRCDYD74E058832X

MATTEO COGOI Architetto
Ordine degli Architetti di Massa Carrara al n°622
C.F. CGOMTT93L14G828R

TITOLO DEL PROGETTO:
Piano di Recupero: ai sensi art.119 L.R. n° 65/2014 e art.55 comma 6 NTA RU vigente
Oggetto: PdR denominato "Calacata Recycle" per la rigenerazione del comparto immobiliare con destinazione d'uso Industriale Artigianale

TIPO DI ELABORATO:
Piante
STATO DI PROGETTO
Scala 1:100

Ne 2 - fabbricato industr.
DATA: 11/03/2024

PROPRIETA':
CALACATA RECYCLE p.iva 01460460452 con sede in Via Dorsale n°16 Massa (MS)
Legale rappresentante Paolo Borghini - C.F. BRGPLA28P10B832

TAVOLA:

UBICAZIONE:
Via Dorsale n. 16 Piano T-1

IDENTIFICATIVI CATASTALI
Foglio 110, mapp. 191, sub 3

D1

Firma della proprietà

Firma del progettista

Timbro protocollo



Timbro relativo al rilascio del provvedimento

INFORMATIVA SULLA PRIVACY D.LGS. 196/2003 Le informazioni contenute nei seguenti elaborati tecnici, che precedono essenziali allegati, sono rilevanti ad uso esclusivo del destinatario. Persone diverse da quest'ultimo non possono copiare, riprodurre o diffondere questi elaborati: qualsiasi utilizzo non autorizzato dello stesso è vietato e potrebbe costituire reato. In caso di errore e/o ritrovamento degli stessi, Le invitiamo a non leggerne, diffondere gentilmente comunicazione al mittente. Tutti i diritti di riproduzione ed uso dei seguenti elaborati grafici sono riservati esclusivamente allo Studio S&A. Via Nazario Sauro 45 - 00132 Genova (MI) Lo sfruttamento indebito e/o la riproduzione parziale o totale di essi sarà perseguito legalmente e i sensi di legge vigenti.



Planimetria generale

IMMOBILE DI NUOVA EDIFICAZIONE

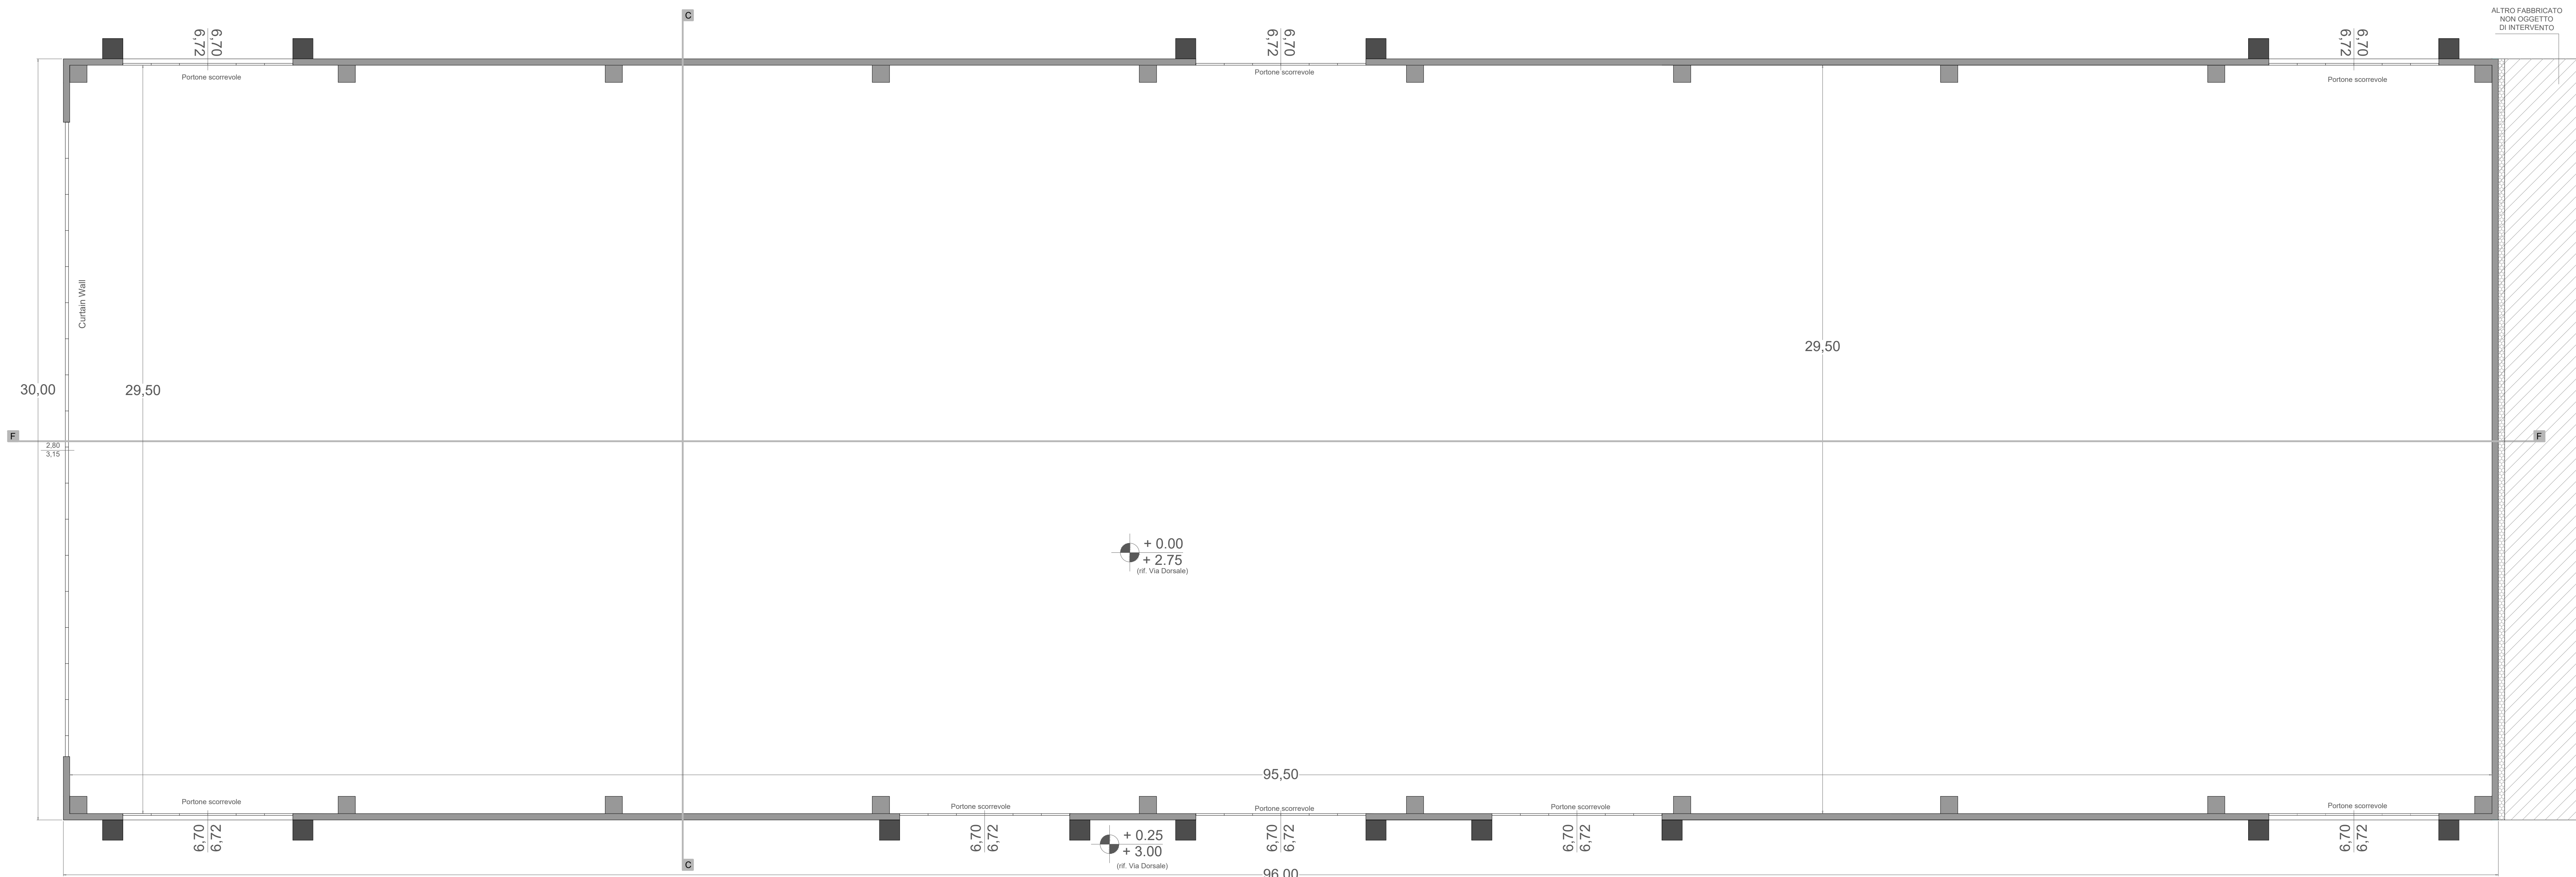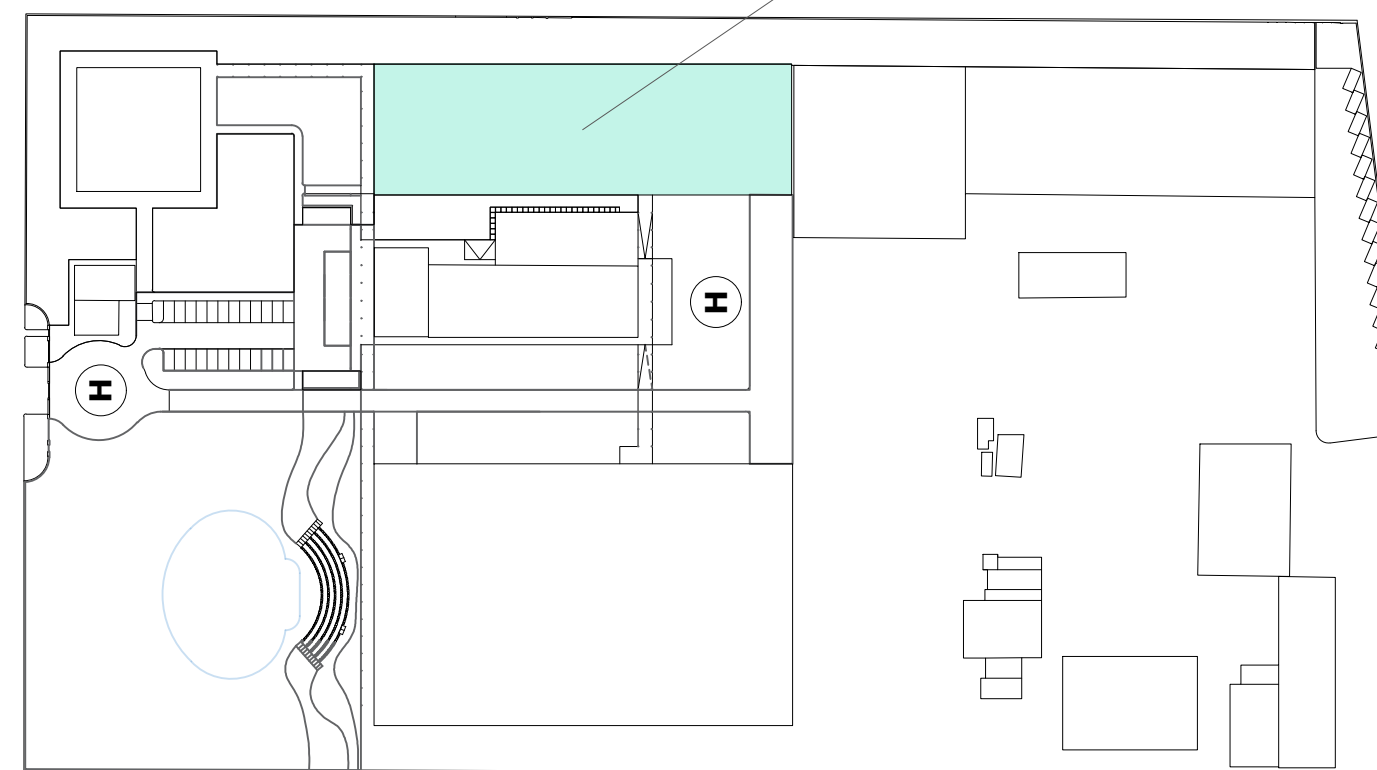

PIANTA PIANO TERRA

PIANTA COPERTURA