



PIANTA PIANO TERRA

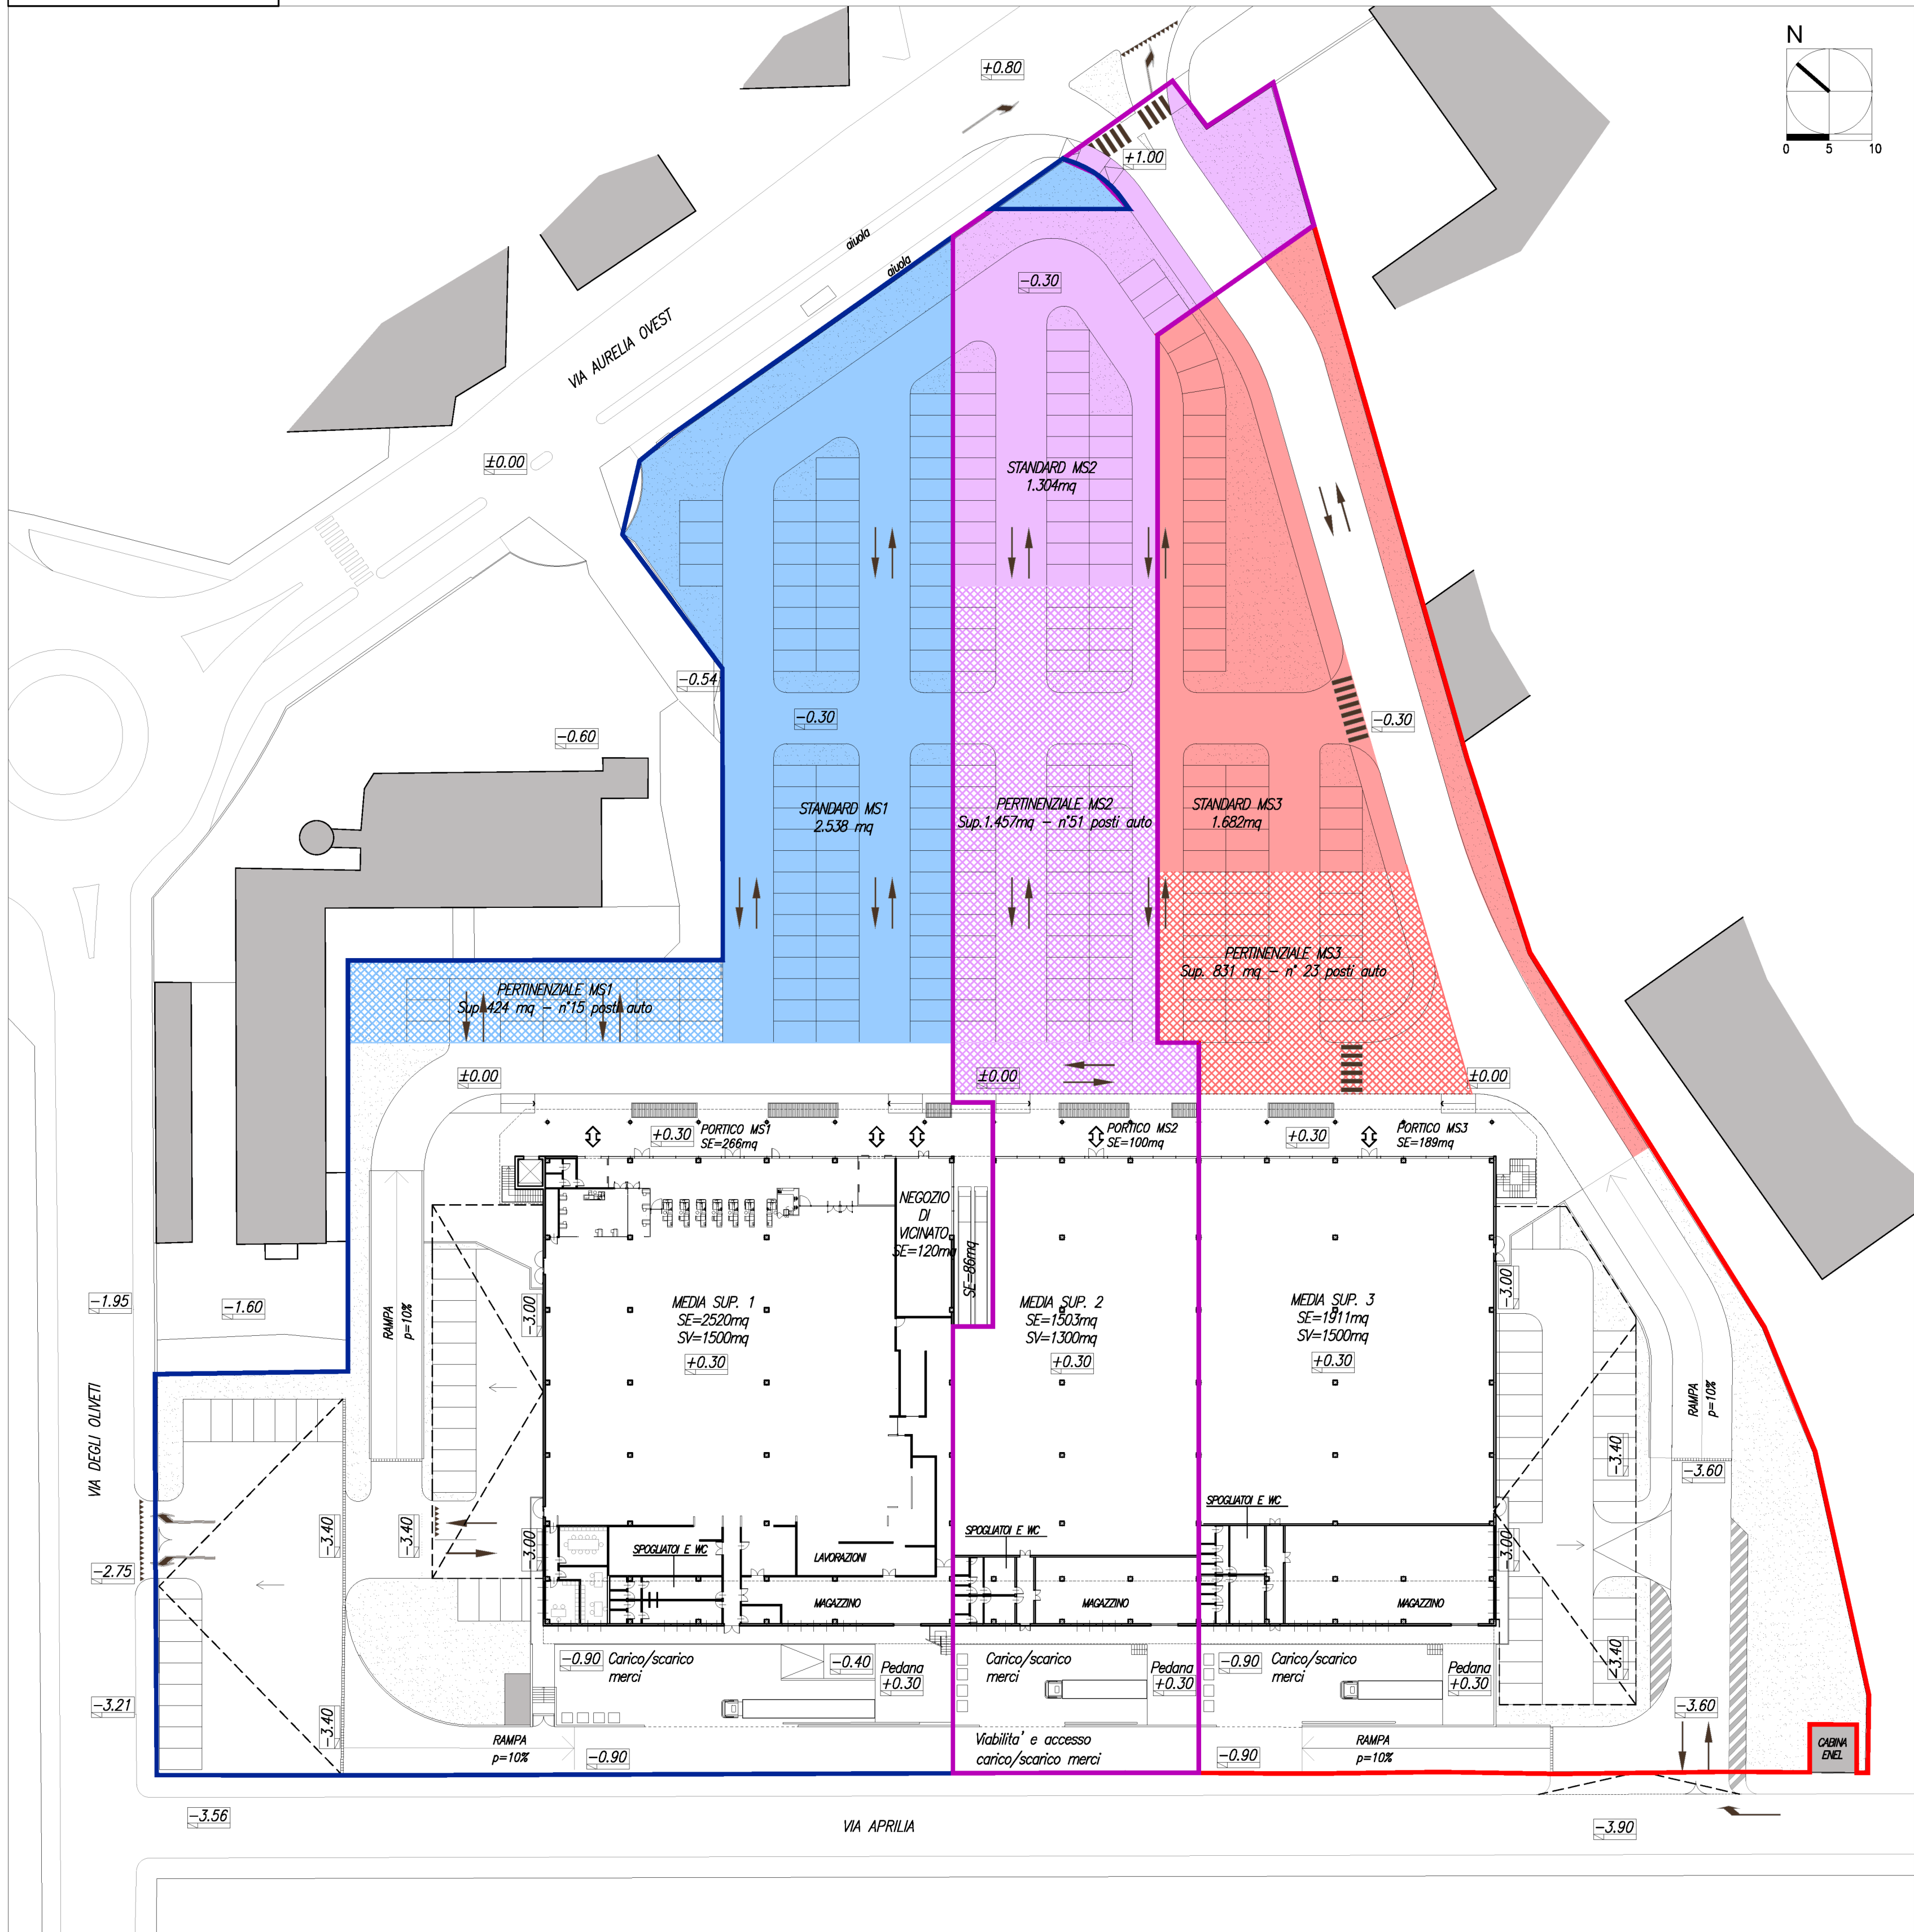

PIANTA PIANO INTERRATO

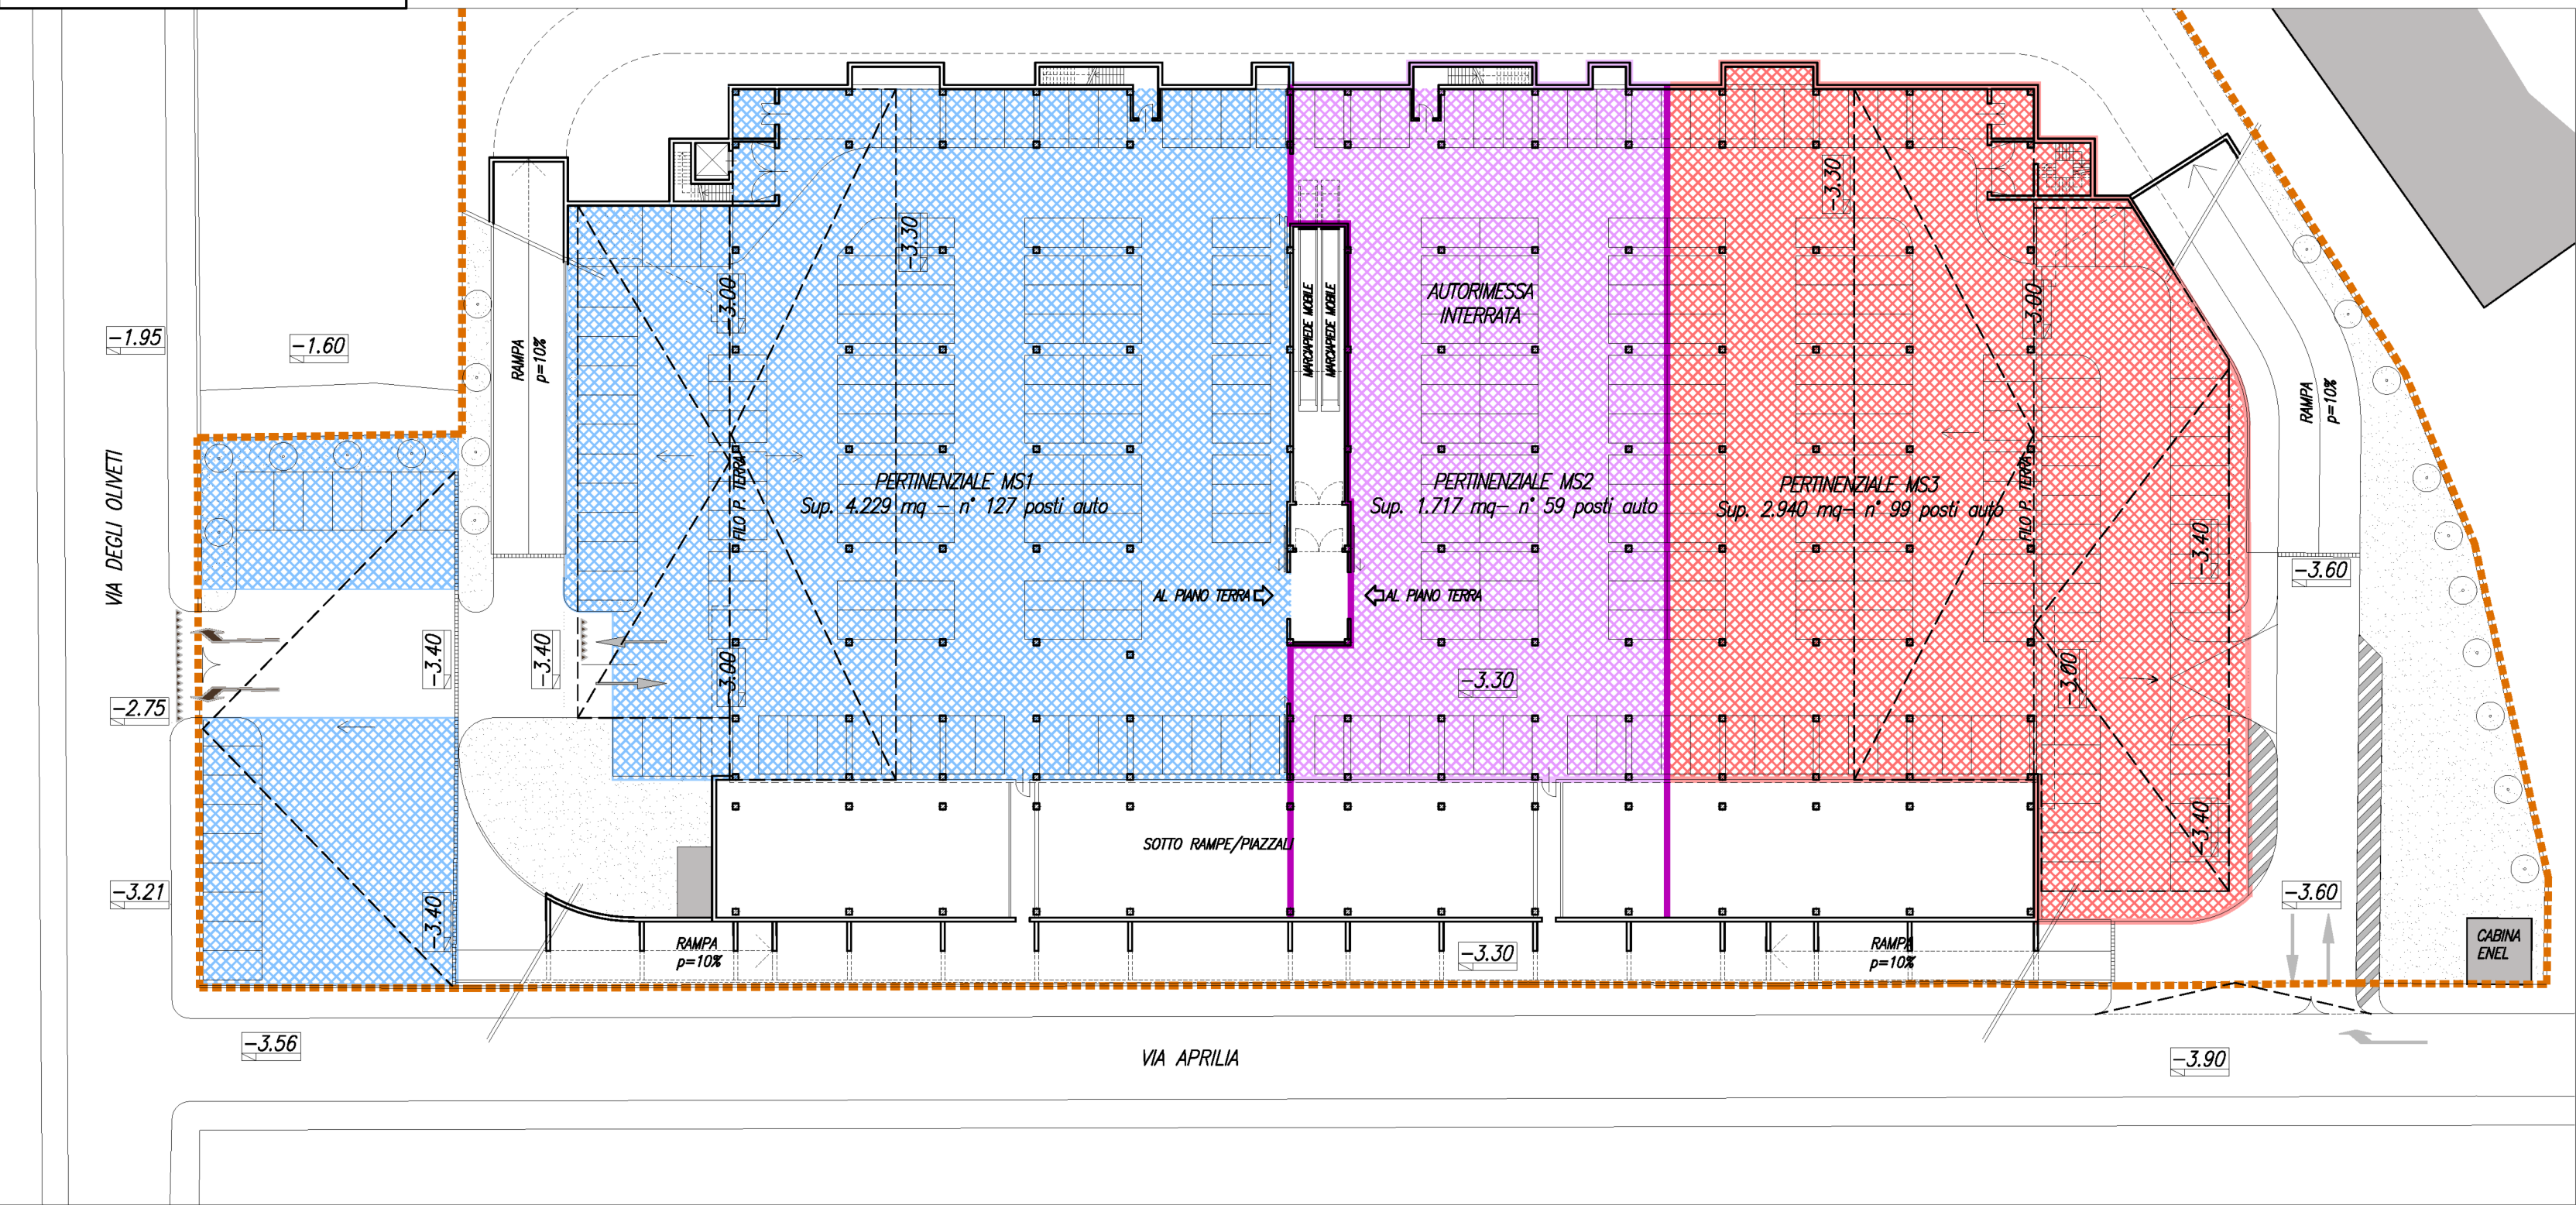

VERIFICA DOTAZIONI PUBBLICHE E PERTINENZIALI

VERIFICA DOTAZIONE STANDARD RIF.D.M. 1444/1968				
UNITA'	SE (mq)	SV (mq)	NORMA	PROGETTO
M.S. 1 + VICINATO	2.992mq	1.500mq 120 mq	2.394mq	2.538mq
M.S. 2	1.603mq	1.300mq	1.282mq	1.304mq
M.S. 3	2.100mq	1.500mq	1.680mq	1.682mq
TOTALE	6.695mq	4.420mq	5.356mq	5.524mq

N.B. il 50% degli standard è richiesto a parcheggi

VERIFICA DOTAZIONE PARCHEGGI PERTINENZIALI							
UNITA'	SE (mq)	SV (mq)	SPAZIO SOSTA STANDARD RIF. L.122/89 Sup. parch.=KV/10	SPAZIO SOSTA RELAZIONE RIF. D.P.G.R. 15/R/09 1 mq SV = 2mq parch	NORMA	PROGETTO	POSTI AUTO Rif.dogr. 23/R 2020 1p.a. rel.=25mq
M.S. 1 + VICINATO	2.992mq	1.500mq 120 mq	2.992x13,50/10= 1047mq	1.500x2=3.000mq 120x2=240mq	4.287mq	4.653mq	130
M.S. 2	1.603mq	1.300mq	1.603x13,50/10= 561mq	1.300x2= 2.600mq	3.161mq	3.174mq	104
M.S.3	2.100mq	1.500mq	2.100x13,50/10= 735mq	1.500x2= 3.000mq	3.735mq	3.771mq	120
TOTALE	6.695mq	4.420mq	2.343mq	8.840mq	11.183mq	11.598mq	354

* Altezza virtuale = 3,50m

COMMITTENTE

LOCALITÀ

OGGETTO

PIRANI GROUP S.R.L.

COMUNE DI MASSA (MASSA - CARRARA)
VIA AURELIA OVEST

VARIANTE URBANISTICA PER CAMBIO DI
DESTINAZIONE DI AREA DA INDUSTRIALE A
COMMERCIALE

TECNICI
INCARICATI

ING. ANDREA CASARINO

ARCH. ENRICO MARTELLI
ARCH. ROBERTO MARTELLI

REV.

DESCRIZIONE REVISIONE

REDAZ.

DATA

CONTR.

DATA

APPROV.

DATA

0

PRIMA STESURA

-

20/07/22

-

20/07/22

-

20/07/22

1

-

-

-

-

-

-

-

2

-

-

-

-

-

-

-

3

-

-

-

-

-

-

-

ELABORATO

FASE

DESCRIZIONE DEL DISEGNO

A 10

VALUTAZIONE AMBIENTALE STRATEGICA

PLANIMETRICHE CON VERIFICA DOTAZIONI PUBBLICHE E PERTINENZIALI

SCALA

1:500

DATA

20/07/2022

PROT.

20-03

ARCH. GEN.

46757

A SINISTRA DELLE VIGNETTE LEGGI IL CONTENUTO DI QUESTO ELABORATO NON POTRA' ESSERE COPiato, RIPRODOTTO O COMUNICATO AD ALTERE PERSONE O UTILE SENZA AUTORIZZAZIONE DEI PROFESSIONISTI