



Comune di Massa

SA+A

Studio architettura Andreoni & Associati
Via Nazario Sauro 45 - 54033 - CARRARA (MS)
Tel 0585.040404 Fax 0585.042390
e-mail: info@studioandreoni.eu www.studioandreoni.eu

MARCO ANDREONI Architetto Ordine degli Architetti di Massa Carrara al n°387
DAVIDE MARCHI Architetto Ordine degli Architetti di Massa Carrara al n°478
MATTEO COGOI Architetto Ordine degli Architetti di Massa Carrara al n°622
C.F. NDRMRC7202488320 C.F. MRCDDV074E059832X C.F. CGOMIT79L14G028R

TITOLO DEL PROGETTO:
Piano di Recupero: ai sensi art.119 L.R. n° 65/2014 e art.55 comma 6 NTA RU vigente
Oggetto: PdR denominato "Calacata Recycle" per la rigenerazione del comparto immobiliare con destinazione d'uso Industriale Artigianale

TIPO DI ELABORATO:
Schemi Riepilogativi STATO DI FATTO STATO DI PROGETTO
Scala 1:100

Er 1 - foresteria

DATA: 11/03/2024

PROPRIETA':
CALACATA RECYCLE p.iva 01460460452 con sede in Via Dorsale n°16 Massa (MS).
Legale rappresentante Paolo Borghini - C.F. BRGPLA28P10B832

TAVOLA:

4A

UBICAZIONE:

Via Dorsale n. 16 Piano T-1

IDENTIFICATIVI CATASTALI:

Foglio 110, mapp. 191, sub 3

Firma della proprietà

Firma del progettista

Timbro protocollo


Timbro relativo al rilascio del provvedimento

INFORMATIVA SULLA PRIVACY D.LGS. 196/2003 Le informazioni contenute nei seguenti elaborati tecnici, che prevedono eventuali allegati, sono riservate ad uso esclusivo del destinatario. Persone diverse da quest'ultimo non possono copiare, riprodurre o diffondere questi elaborati, qualsiasi utilizzo non autorizzato dalla stessa è vietato e potrebbe risultare reato. In caso di errore allo ritrovamento degli stessi. La presente è non legittima, pertanto gentilmente contestazione al mittente. Tutti i diritti di riproduzione ed uso dei seguenti elaborati grafici sono riservati esclusivamente allo Studio SA+A, Via Colombo n° 23 - 54033 Carrara (MS). Lo sfruttamento totale o in parte o la riproduzione parziale o totale di essi sarà perseguita secondo i termini di legge vigenti.




Area di proprietà


SCHEMI RIEPILOGATIVI STATO DI FATTO

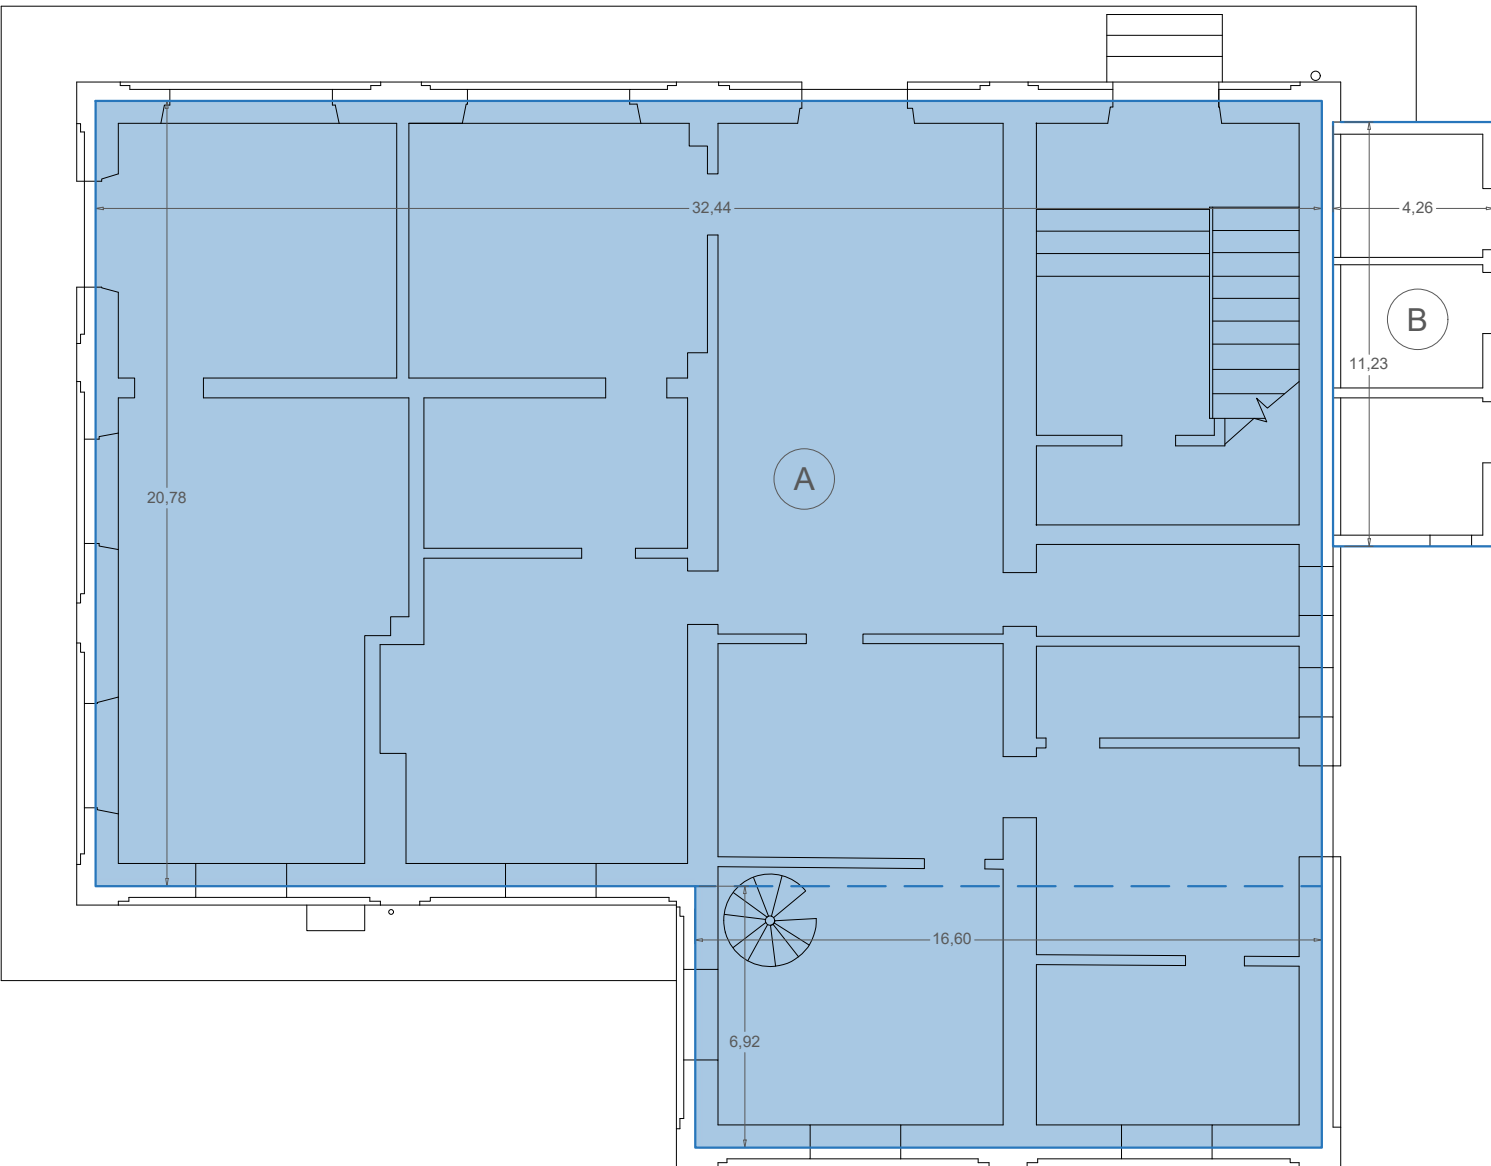

PIANTA PIANO TERRA

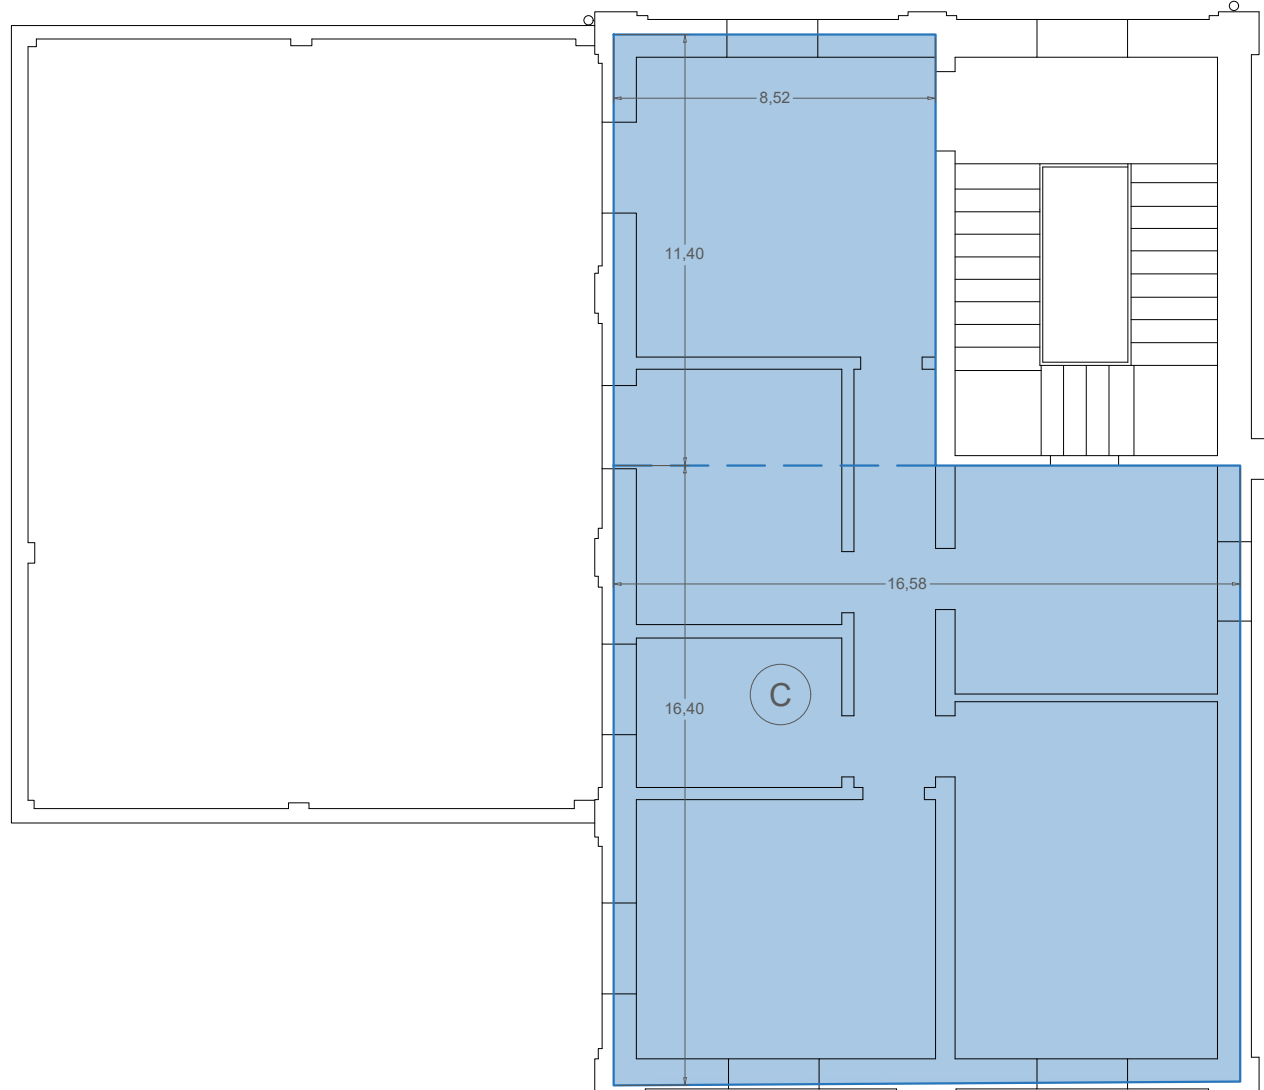


PIANTA PIANO PRIMO

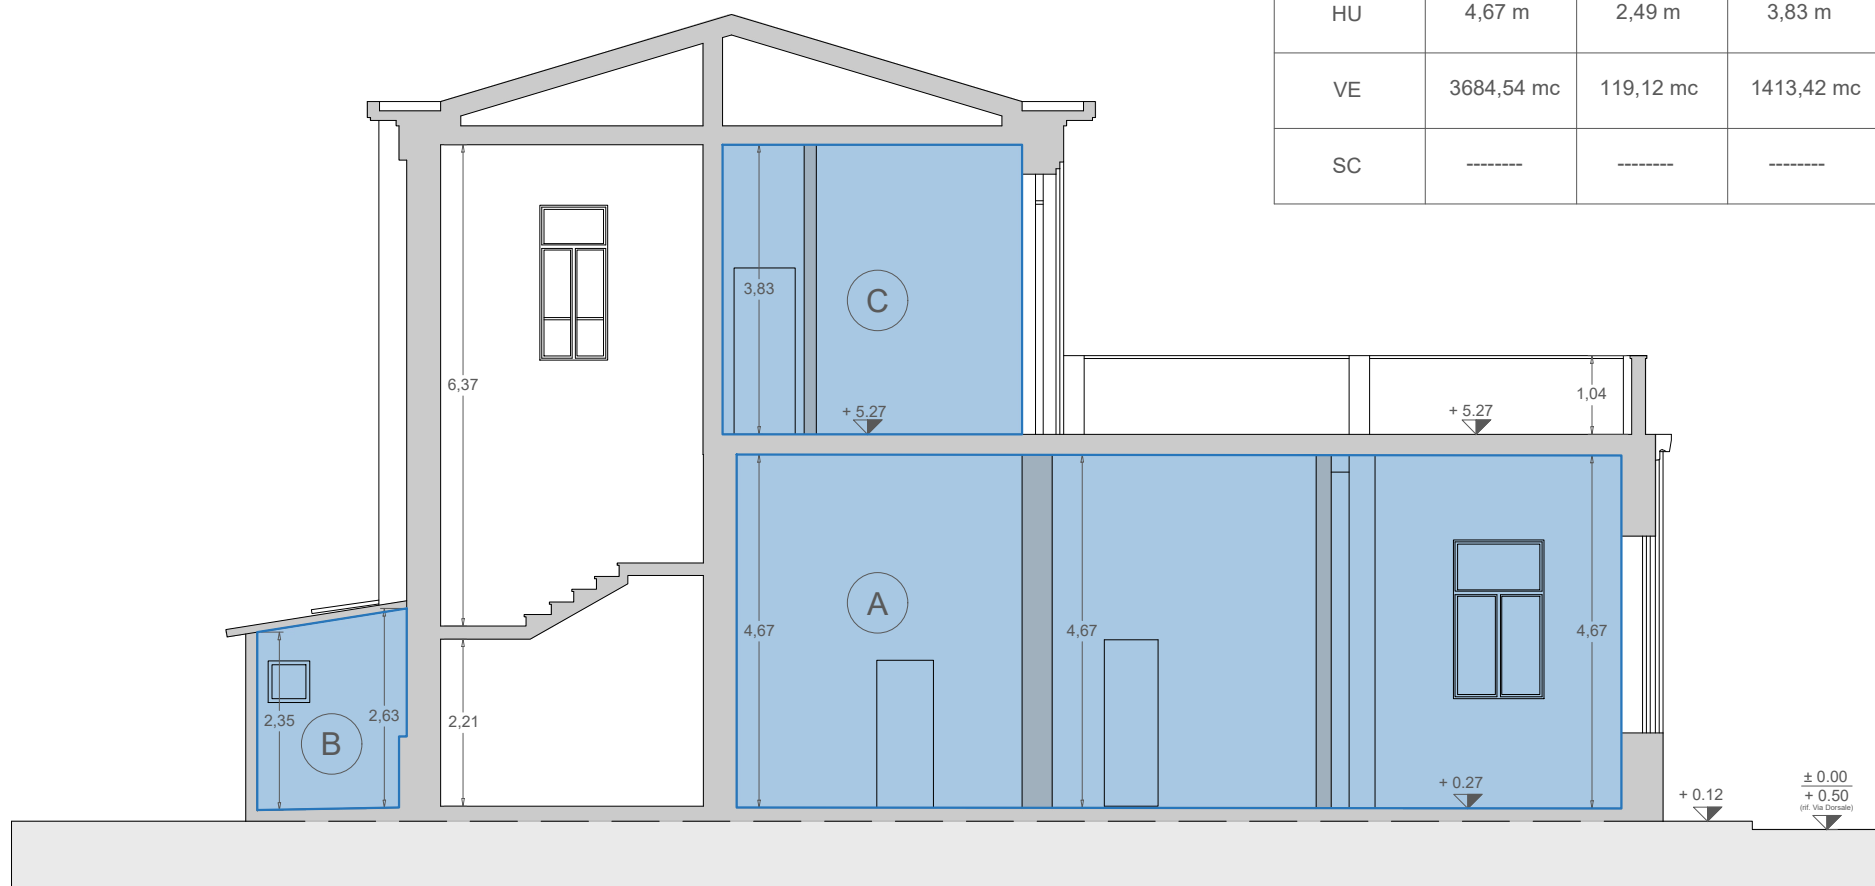


SEZIONE C-C

Tabella riepilogativa SE - VE - SC				
-----	(A)	(B)	(C)	TOTALE
SE	788,98 mq	47,84 mq	369,04 mq	1205,86 mq
HU	4,67 m	2,49 m	3,83 m	-----
VE	3684,54 mc	119,12 mc	1413,42 mc	5217,08 mc
SC	-----	-----	-----	xxxx mq


SCHEMI RIEPILOGATIVI STATO DI PROGETTO

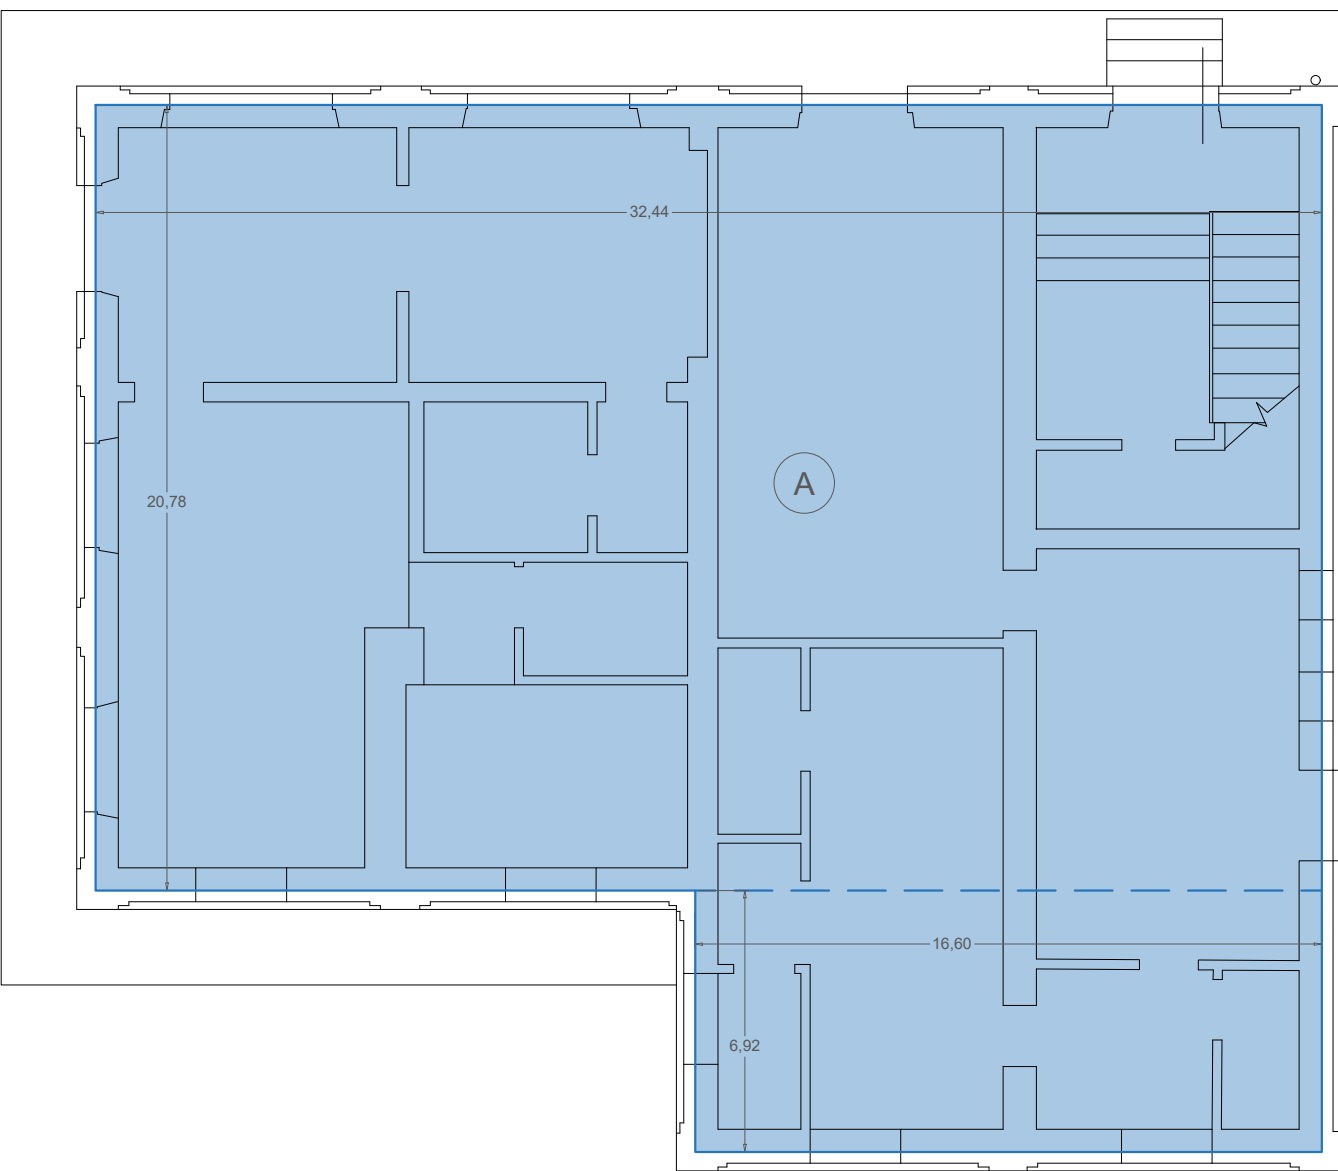

PIANTA PIANO TERRA

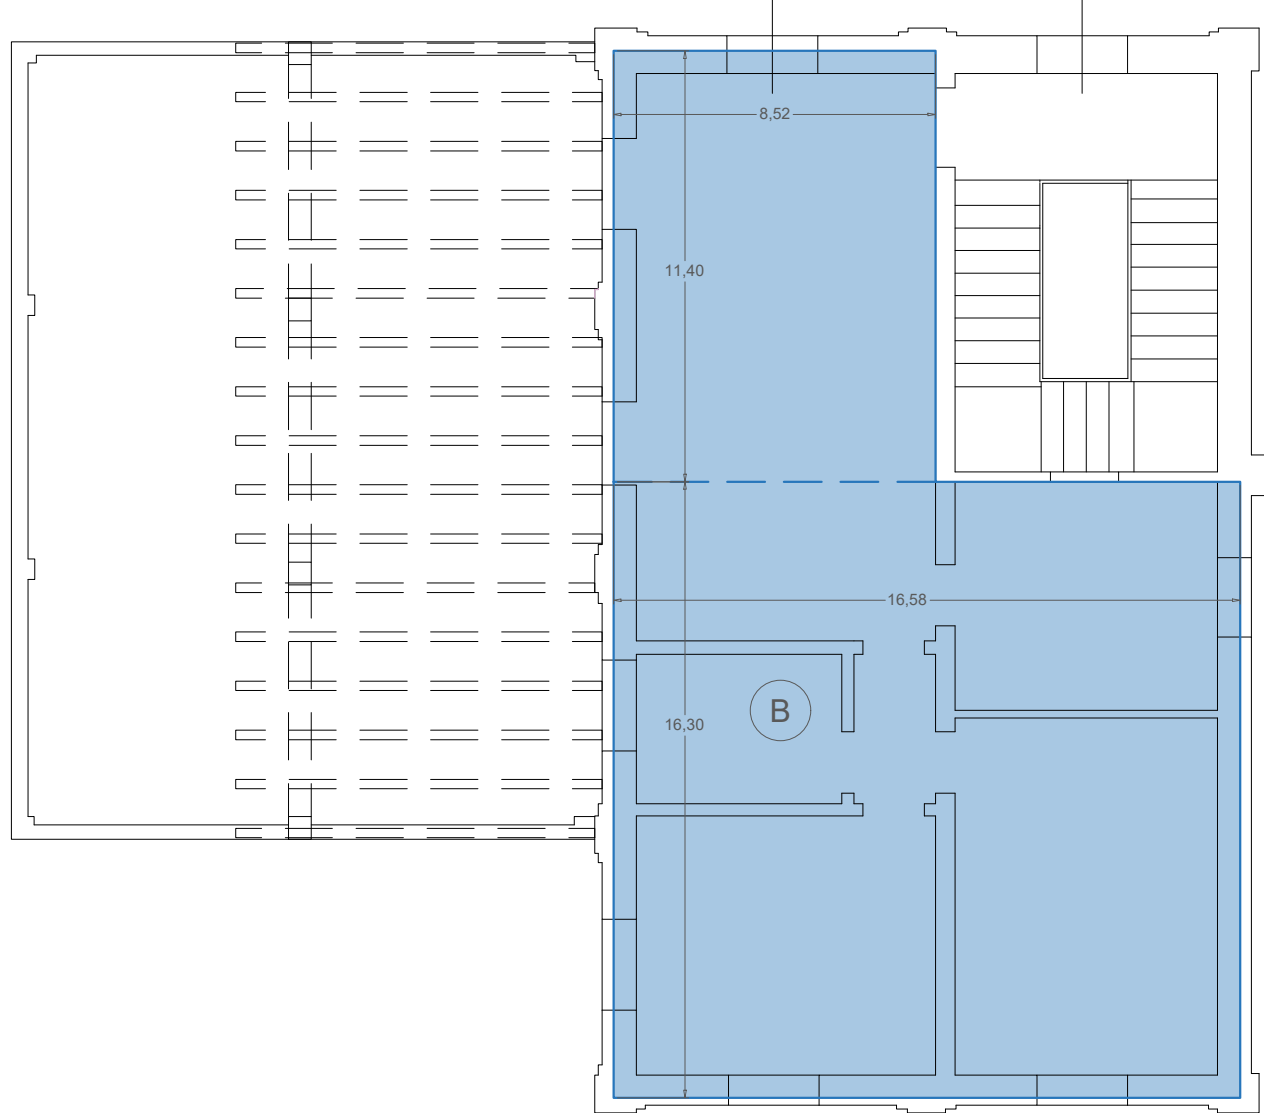

PIANTA PIANO PRIMO

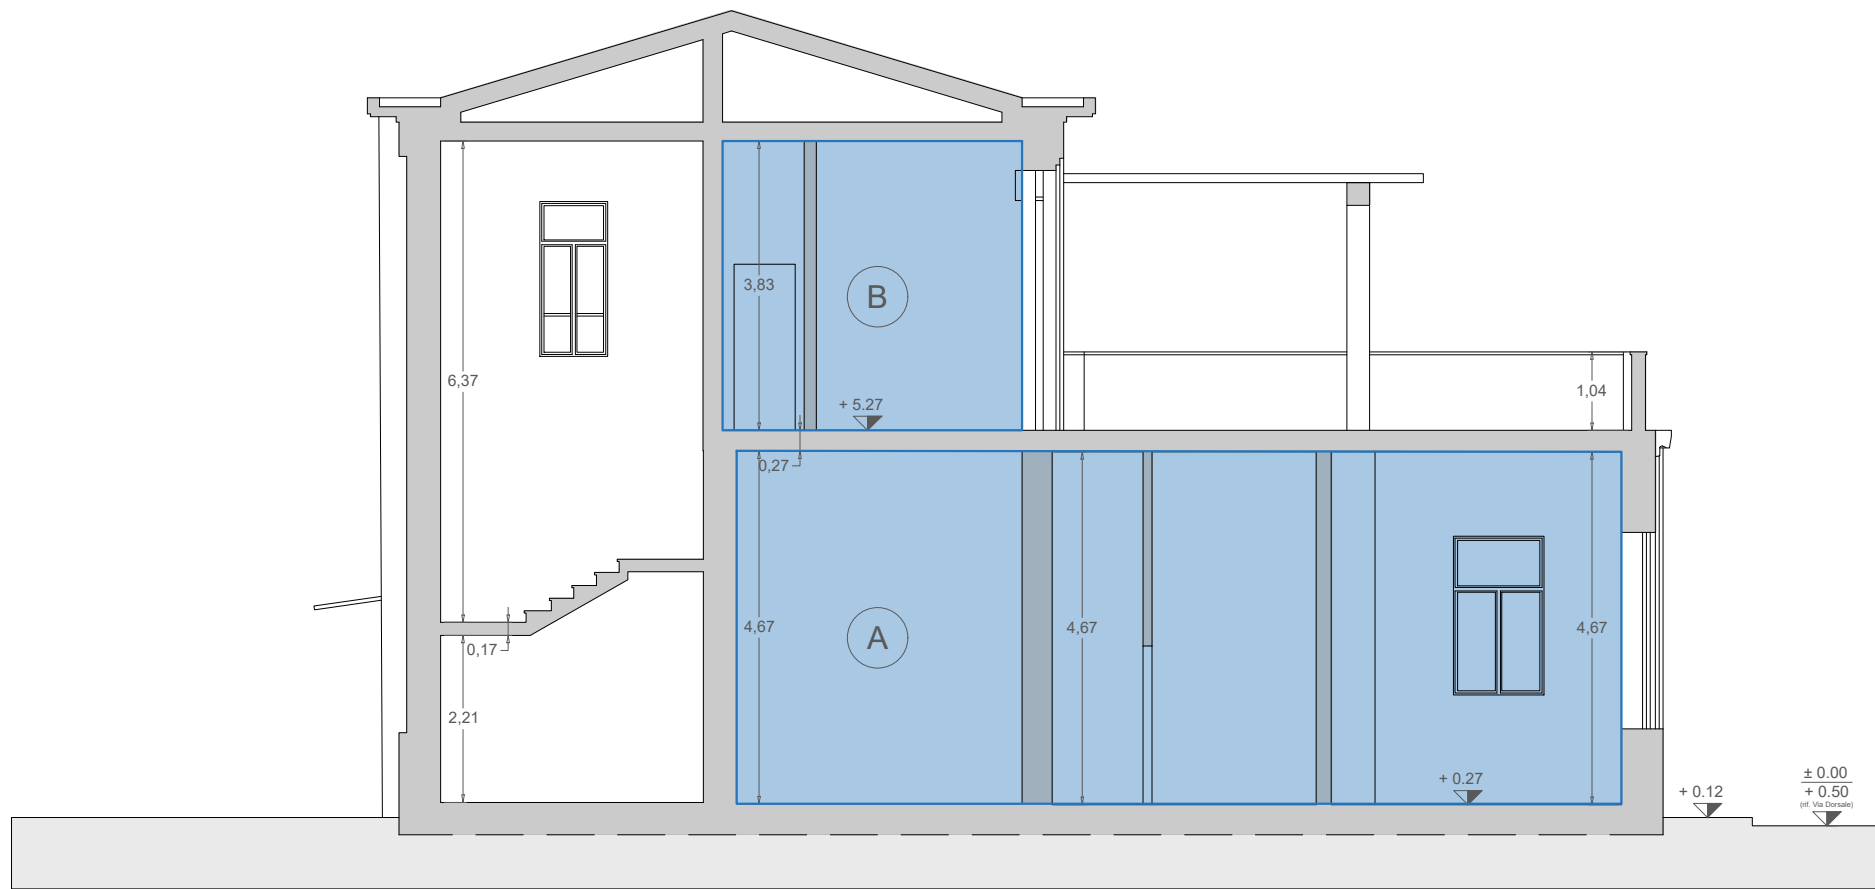

SEZIONE C-C

Tabella riepilogativa SE - VE - SC			
-----	(A)	(B)	TOTALE
SE	788,98 mq	369,04 mq	1158,02 mq
HU	4,67 m	3,83 m	-----
VE	3684,54 mc	1413,42 mc	5097,97 mc
SC	-----	-----	xxxx mq