



Comune di Massa

**SA+A**

Studio architettura Andreoni & Associati  
Via Nazario Sauro 45 - 54033 - CARRARA (MS)  
Tel 0585.040404  
e-mail: info@studioandreoni.eu www.studioandreoni.eu

**MARCO ANDREONI** Architetto **DAVIDE MARCHI** Architetto **MATTEO COGOI** Architetto  
Ordine degli Architetti di Massa Carrara al n°387 Ordine degli Architetti di Massa Carrara al n°478 Ordine degli Architetti di Massa Carrara al n°622  
C.F. NDRMRC72D24B8320 C.F. MRCDV74E0589832X C.F. CGOMTT93L149628R

**TITOLO DEL PROGETTO:**  
Piano di Recupero: ai sensi art.119 L.R. n° 65/2014 e art.55 comma 6 NTA RU  
vigente  
**Oggetto:** PdR denominato "Calacata Recycle" per la rigenerazione del comparto  
immobiliare con destinazione d'uso Industriale Artigianale

**TIPO DI ELABORATO:**  
Schemi Riepilogativi  
**STATO DI FATTO**  
Scala 1:100

Er 4 - Uffici e Showroom

**DATA:** 11/03/2024

**TAVOLA:**

**B7**

**UBICAZIONE:**  
Via Dorsale n. 16 Piano T-1

**IDENTIFICATIVI CATASTALI:**  
Foglio 110, mapp. 191, sub 3


Firma della proprietà

Firma del progettista


Timbro protocollo

Timbro relativo al rilascio del provvedimento

INFORMATIVA SULLA PRIVACY D.LGS. 196/2003 Le informazioni contenute nei seguenti elaborati teorici, che precedono eventuali allegati, sono riservate ad uso esclusivo del destinatario. Persone diverse da quest'ultimo non possono copiare, riprodurre o diffondere questi elaborati: qualsiasi utilizzo non autorizzato dello stesso è vietato e potrebbe costituire reato. In caso di errore o ritrovamento di omissione, il destinatario deve avvertire il progettista per la sua corretta ed immediata rimozione. Il progettista non è tenuto a fornire le informazioni contenute nei seguenti elaborati teorici, salvo esclusivamente allo studio SA+A, V.le Colombo n° 23 - 54033 Carrara (MS). Lo sfruttamento indebito e/o la produzione parziale o totale di essi sarà percepibile secondo i termini di legge vigenti.

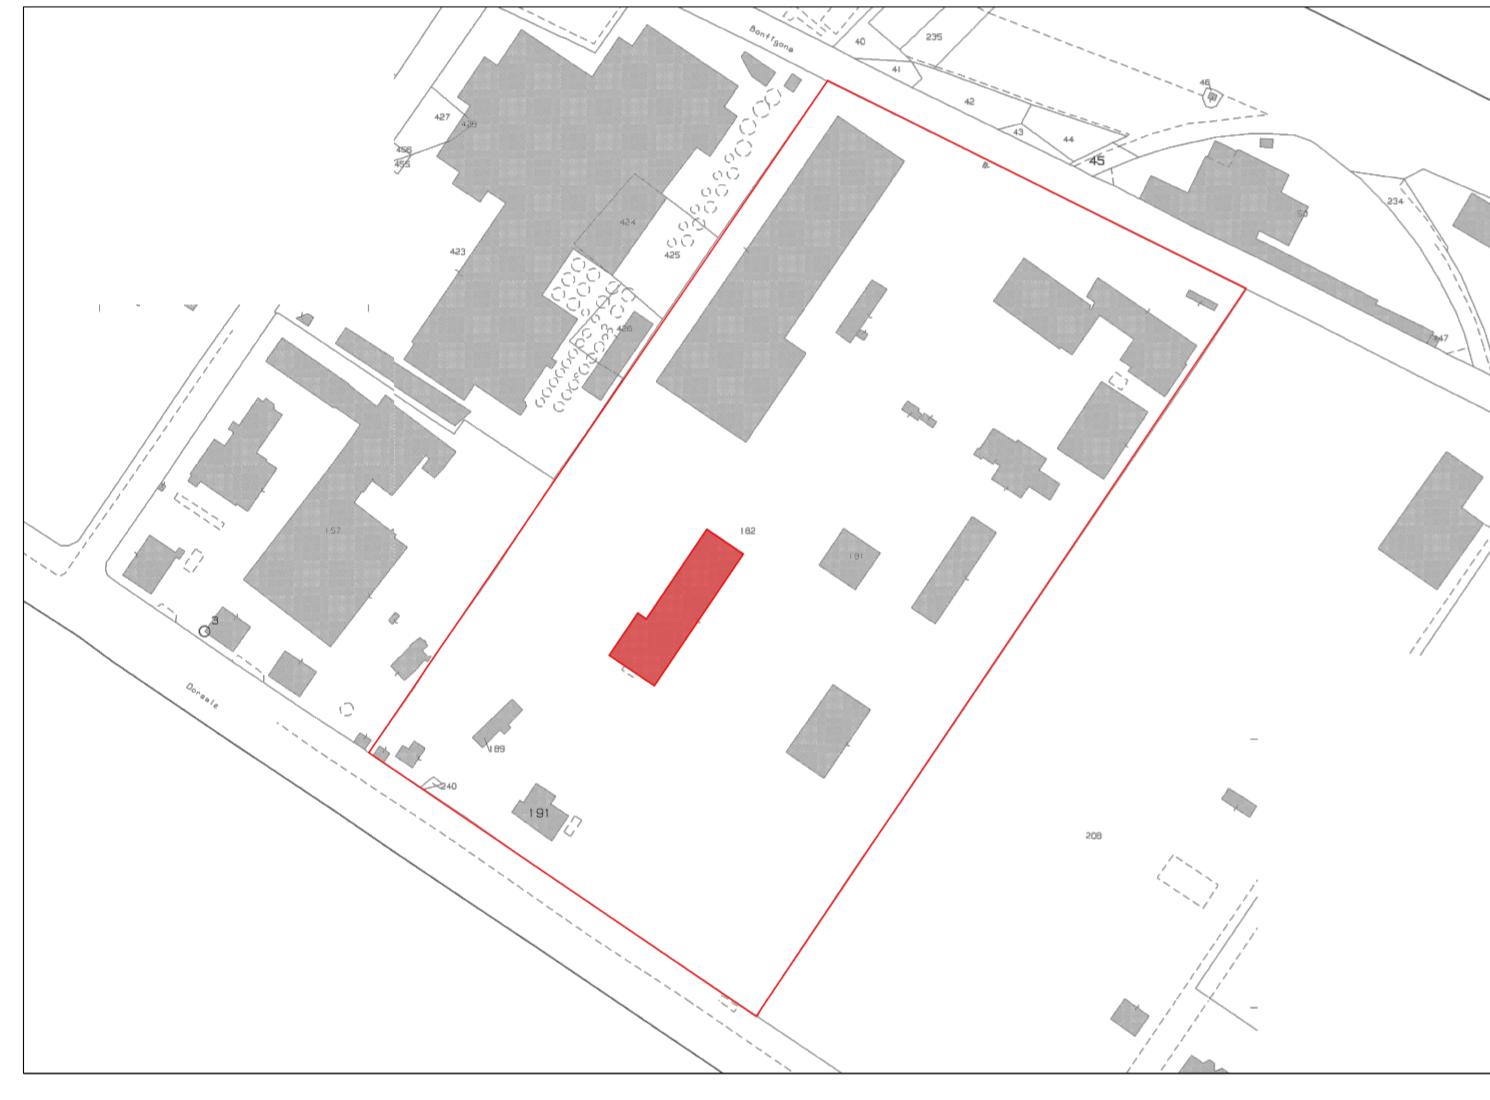

Area di proprietà

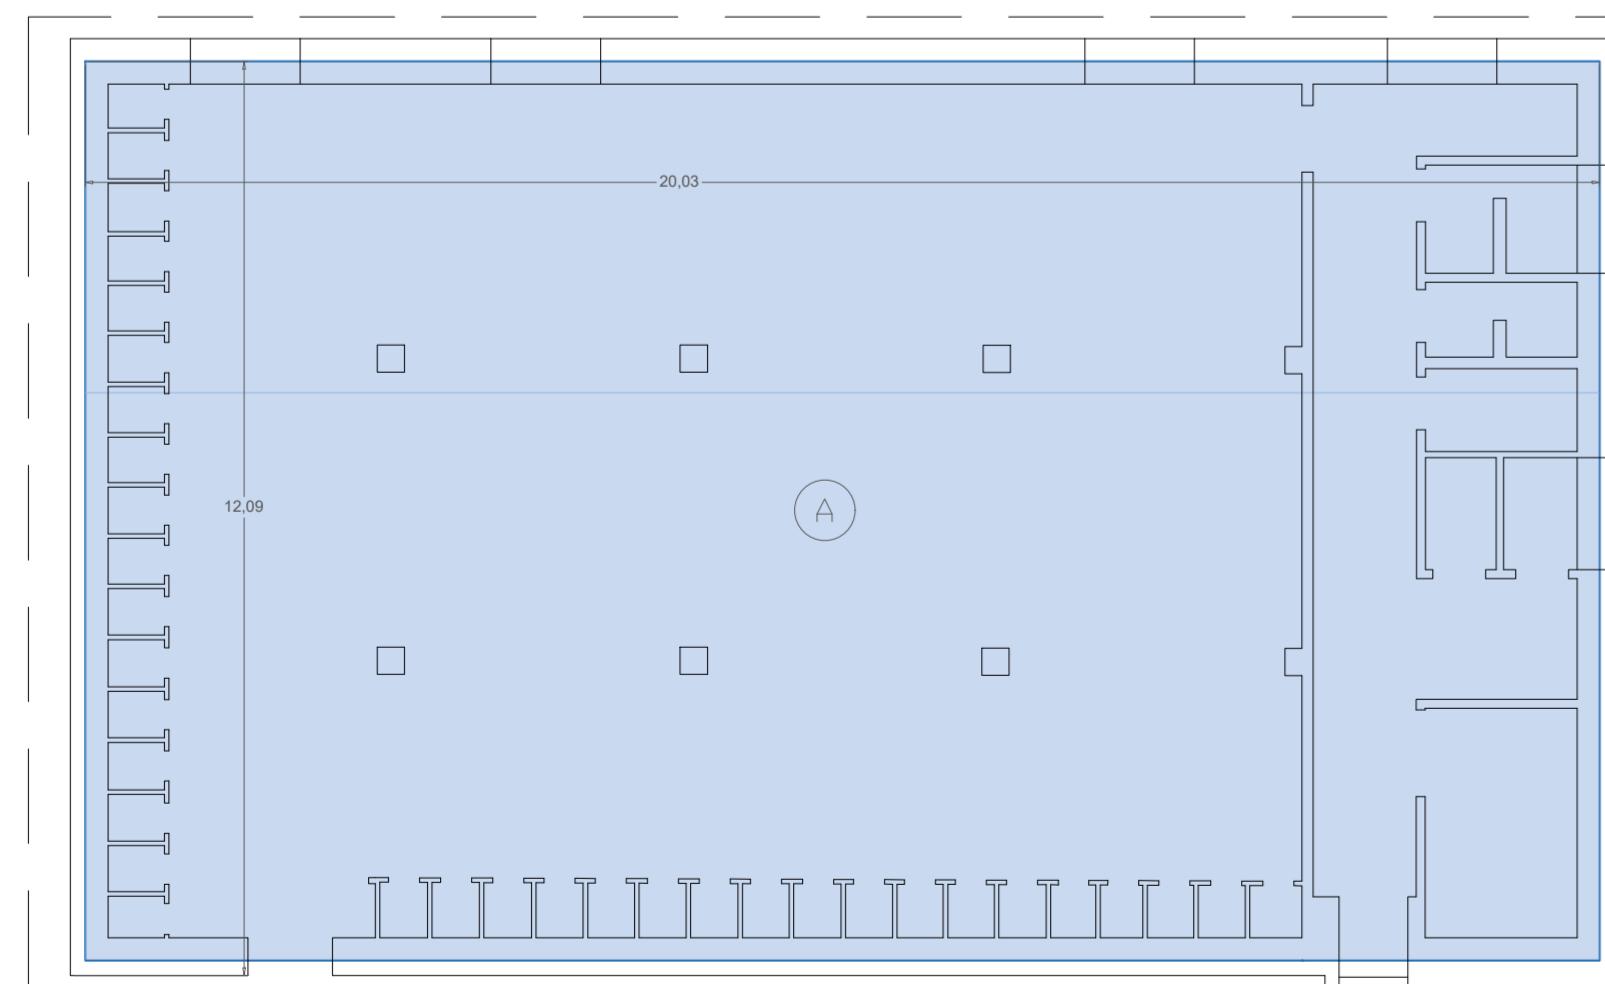


PIANTA PIANO SEMINTERRATO


Tabella riepilogativa SE - VE - SC

	A	B	B1	B2	B3	B4	TOTALE
SE	242,16 mq	237,16 mq	790,97 mq	14,06 mq	222,39 mq	8,66 mq	1515,40 mq
HU	2,60 m	5,70 m	7,40 m	6,71 m	4,65 m	3,28 m	-----
VE	629,62 mc	1351,80 mc	5853,18 mc	94,34 mc	1034,1 mc	28,40 mc	8991,44 mc
SC	-----	-----	-----	-----	-----	-----	xxxx mq


PIANTA PIANO TERRA

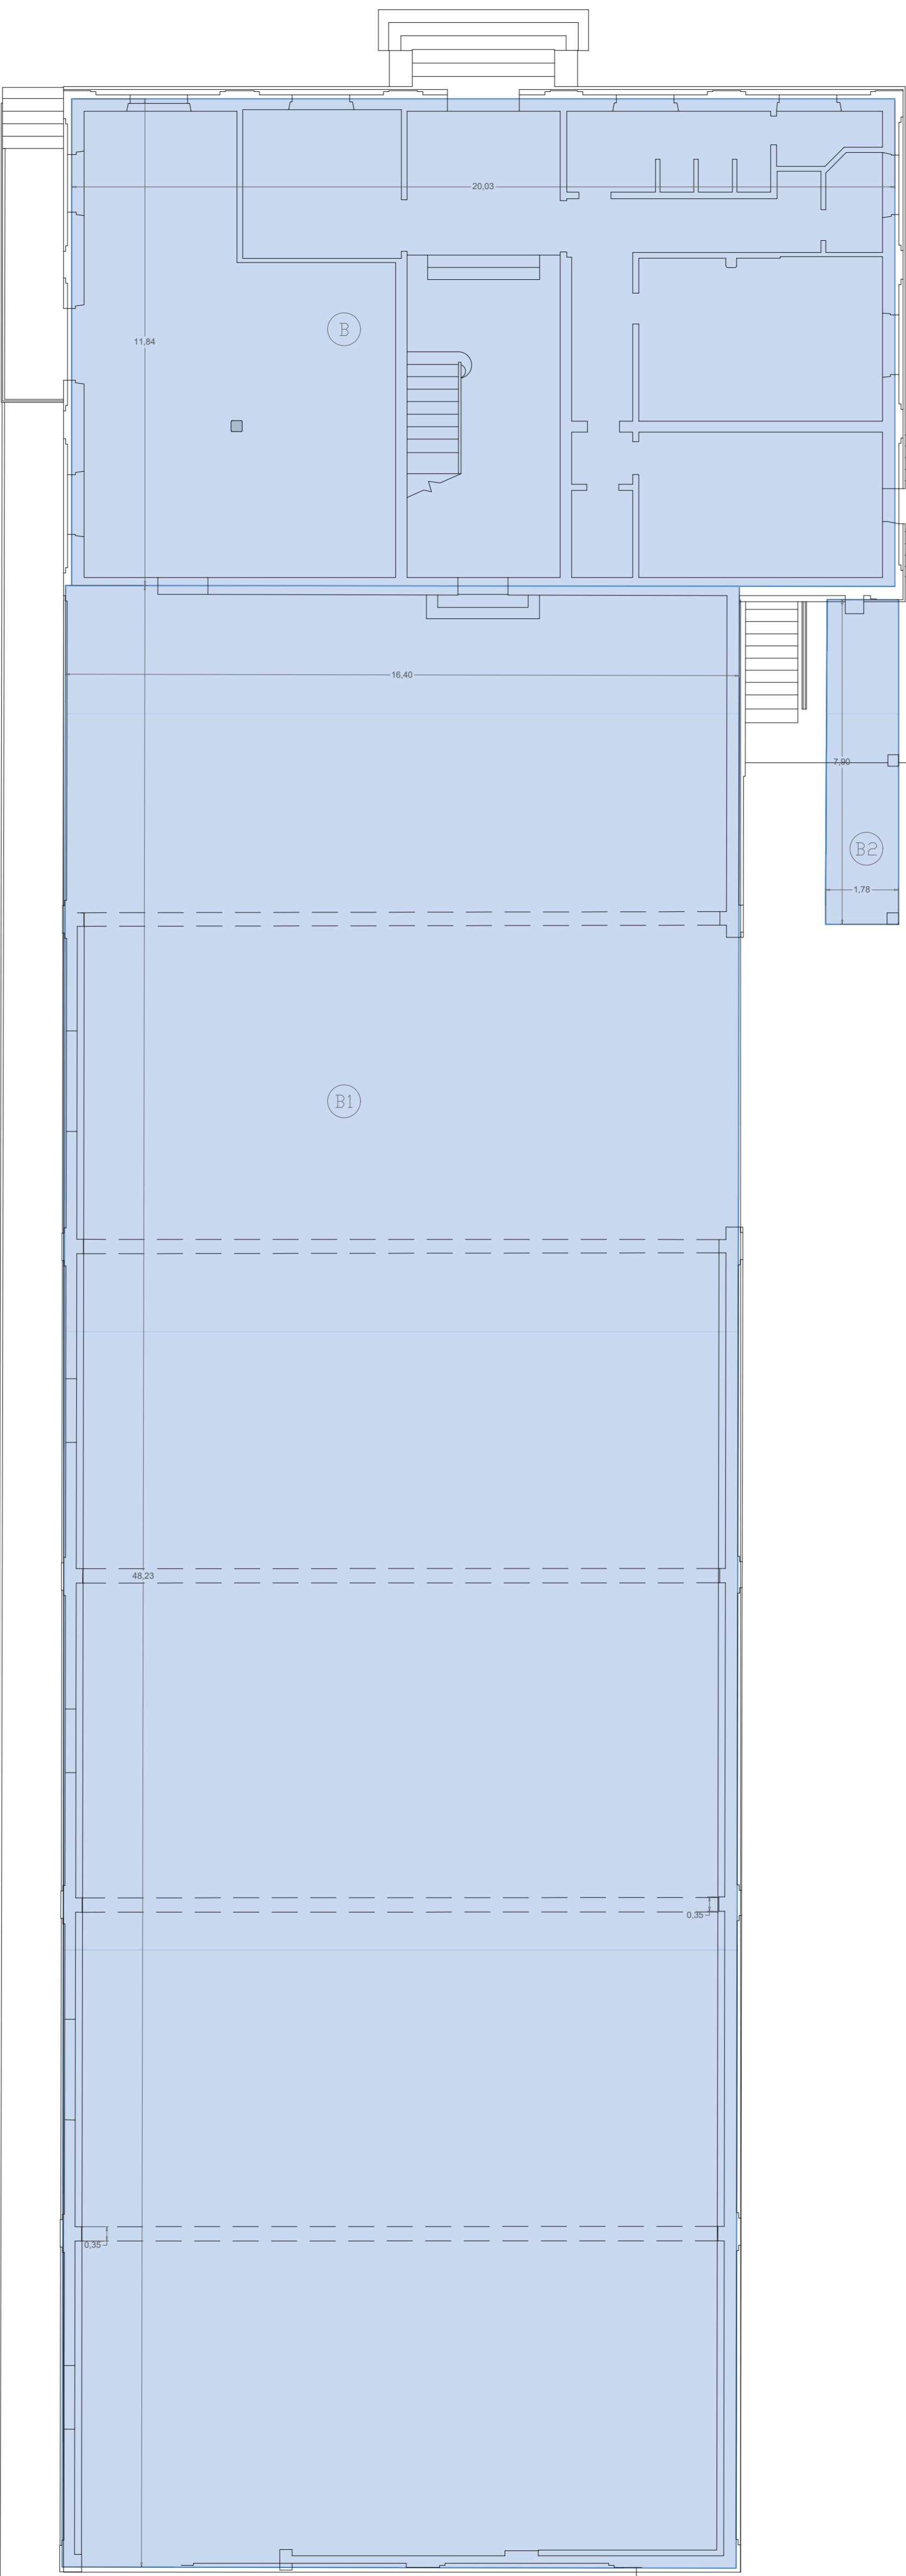


PIANTA PIANO TERRA

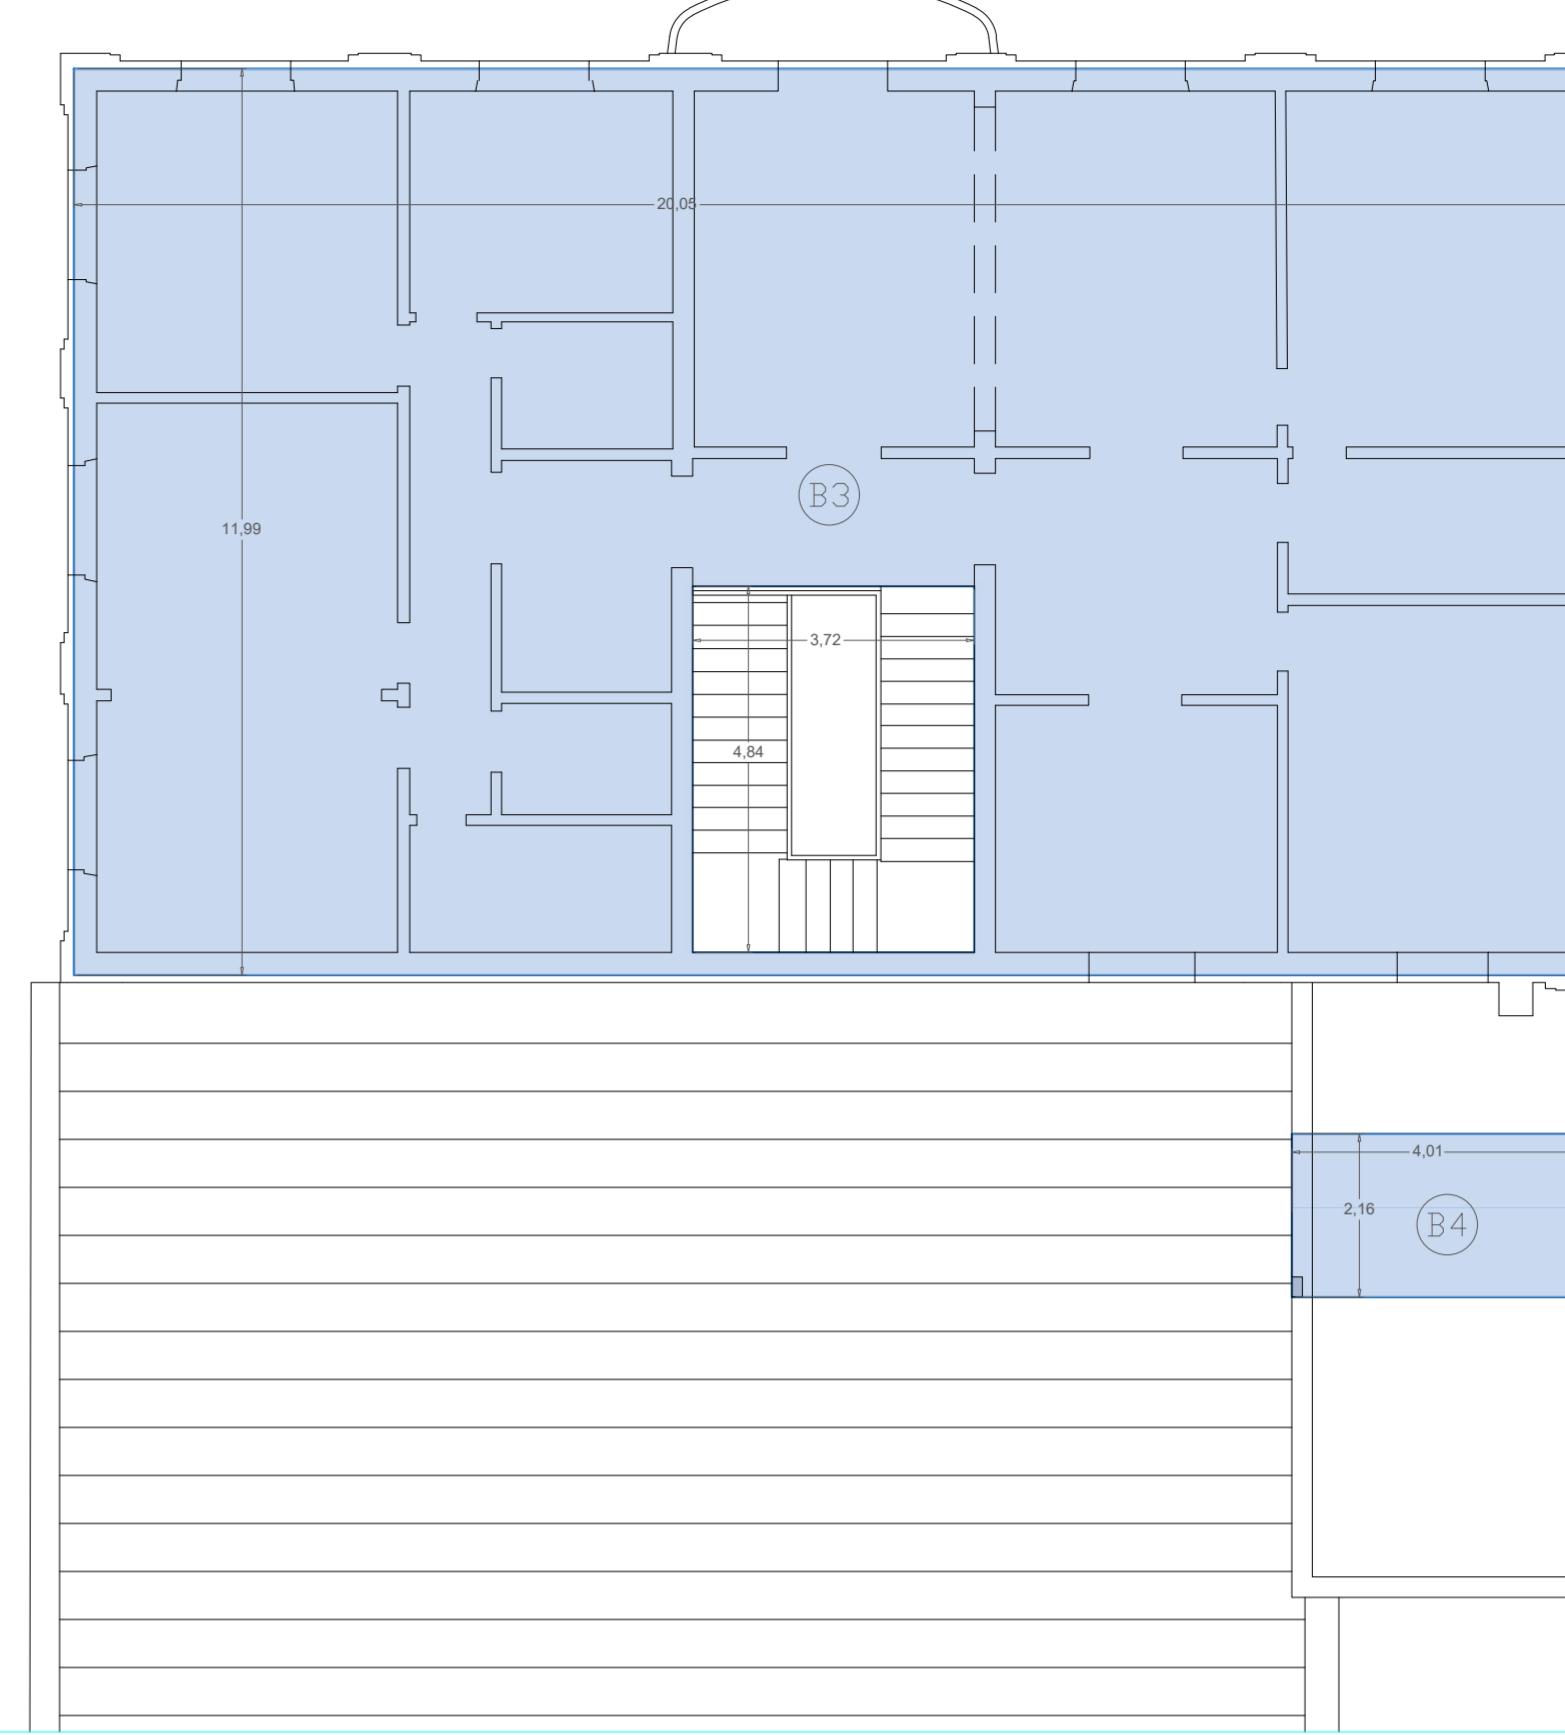

PIANTA PIANO PRIMO

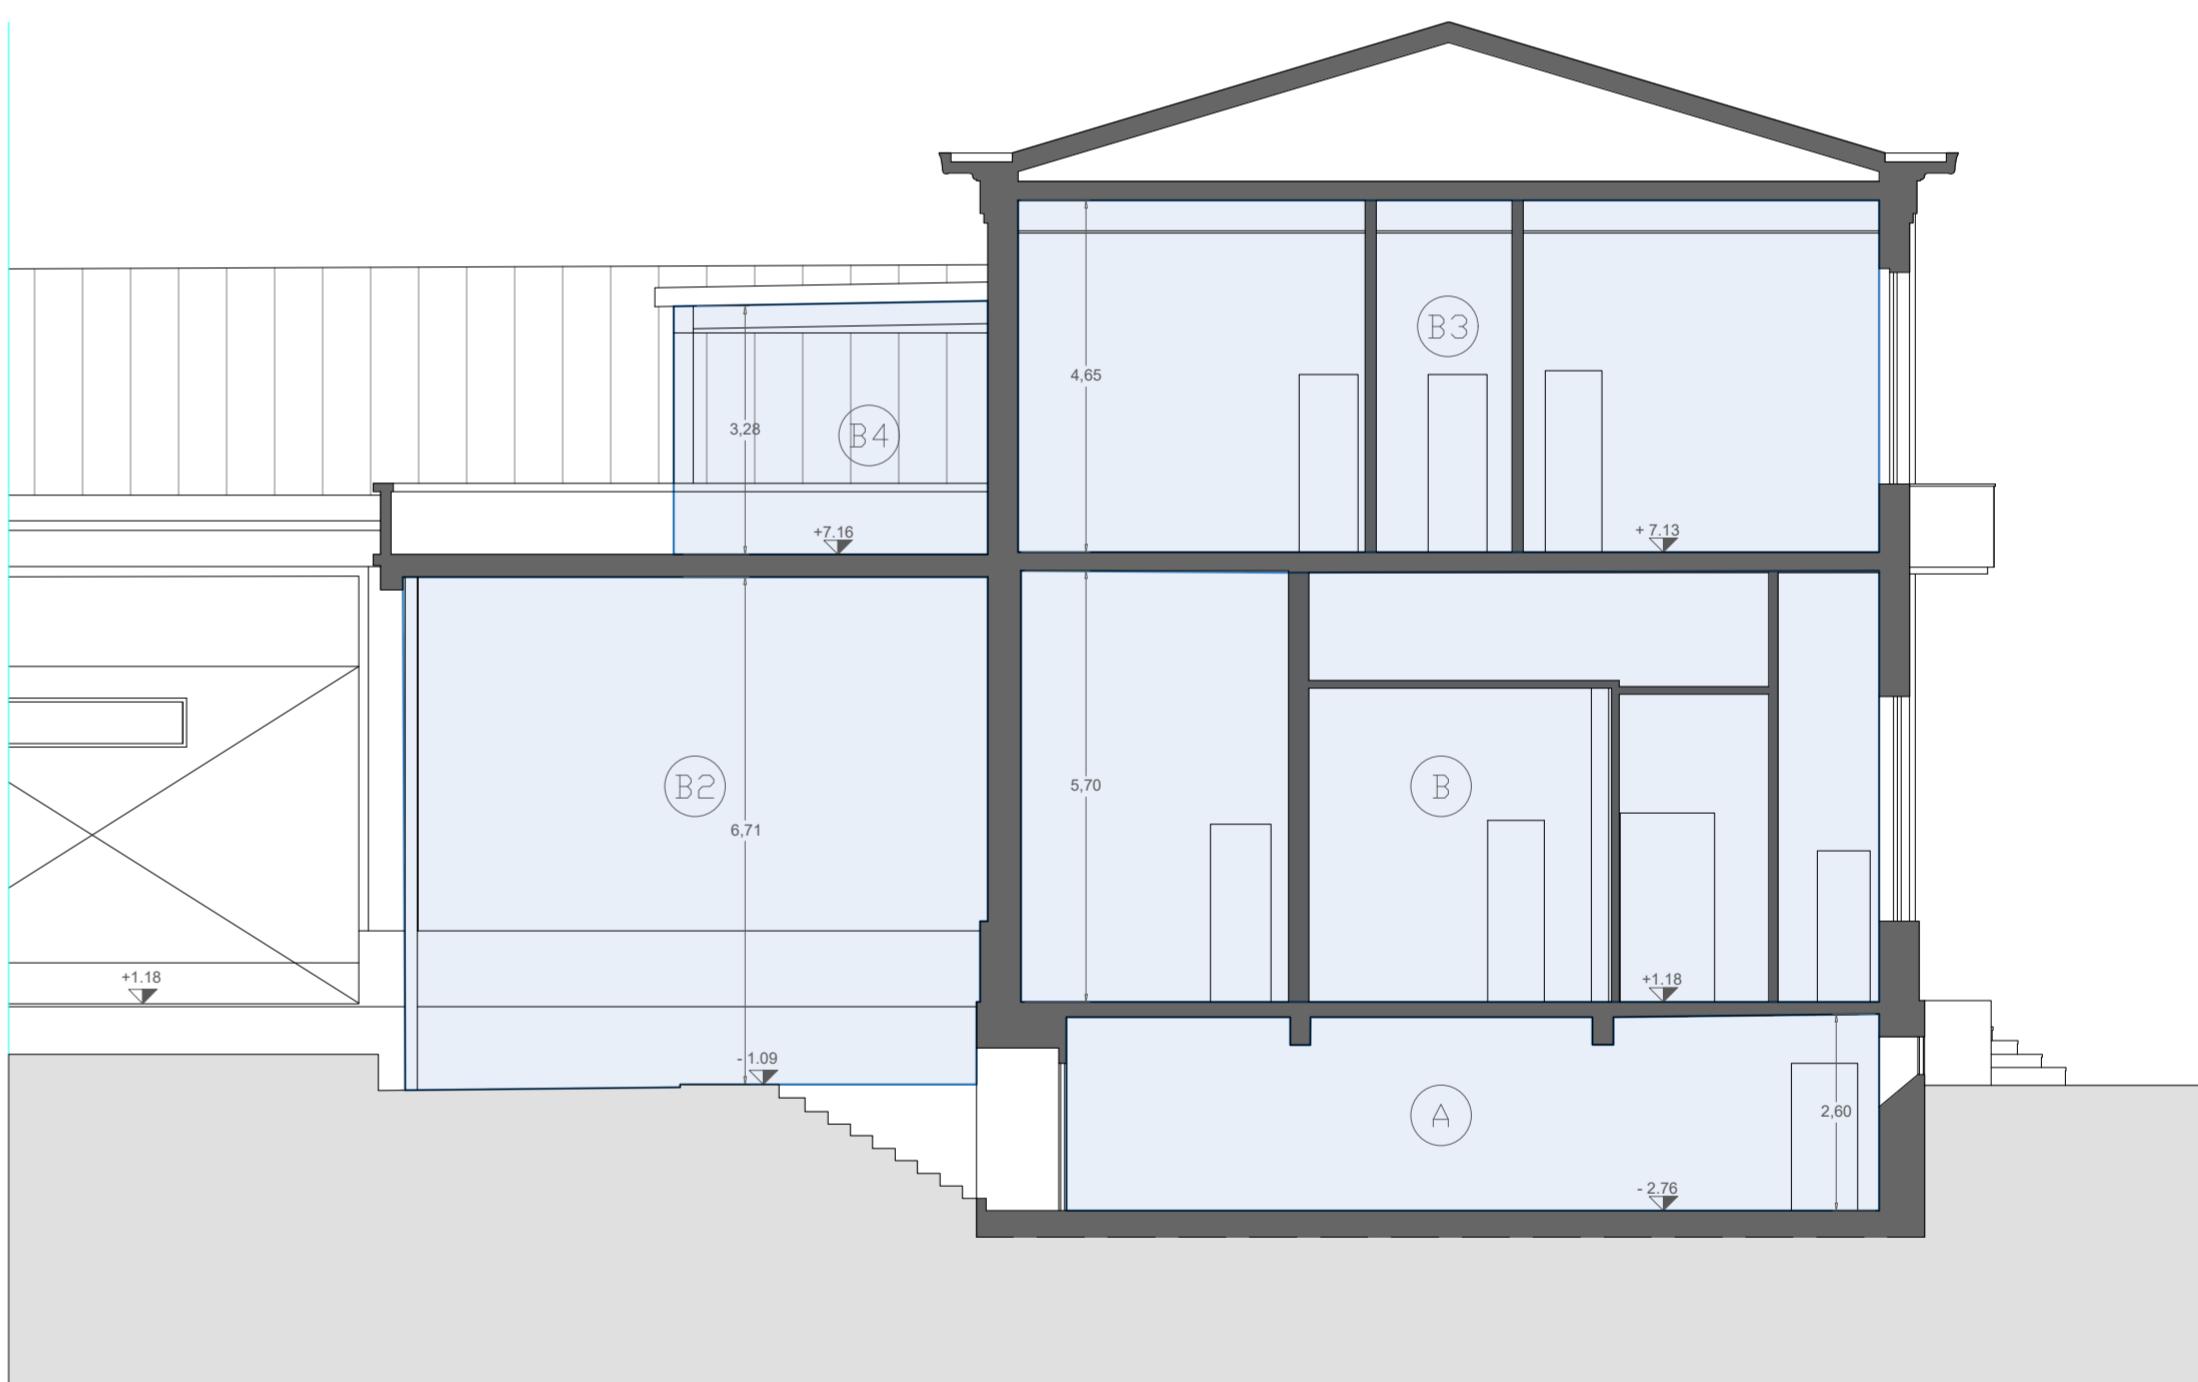

SEZIONE B-B

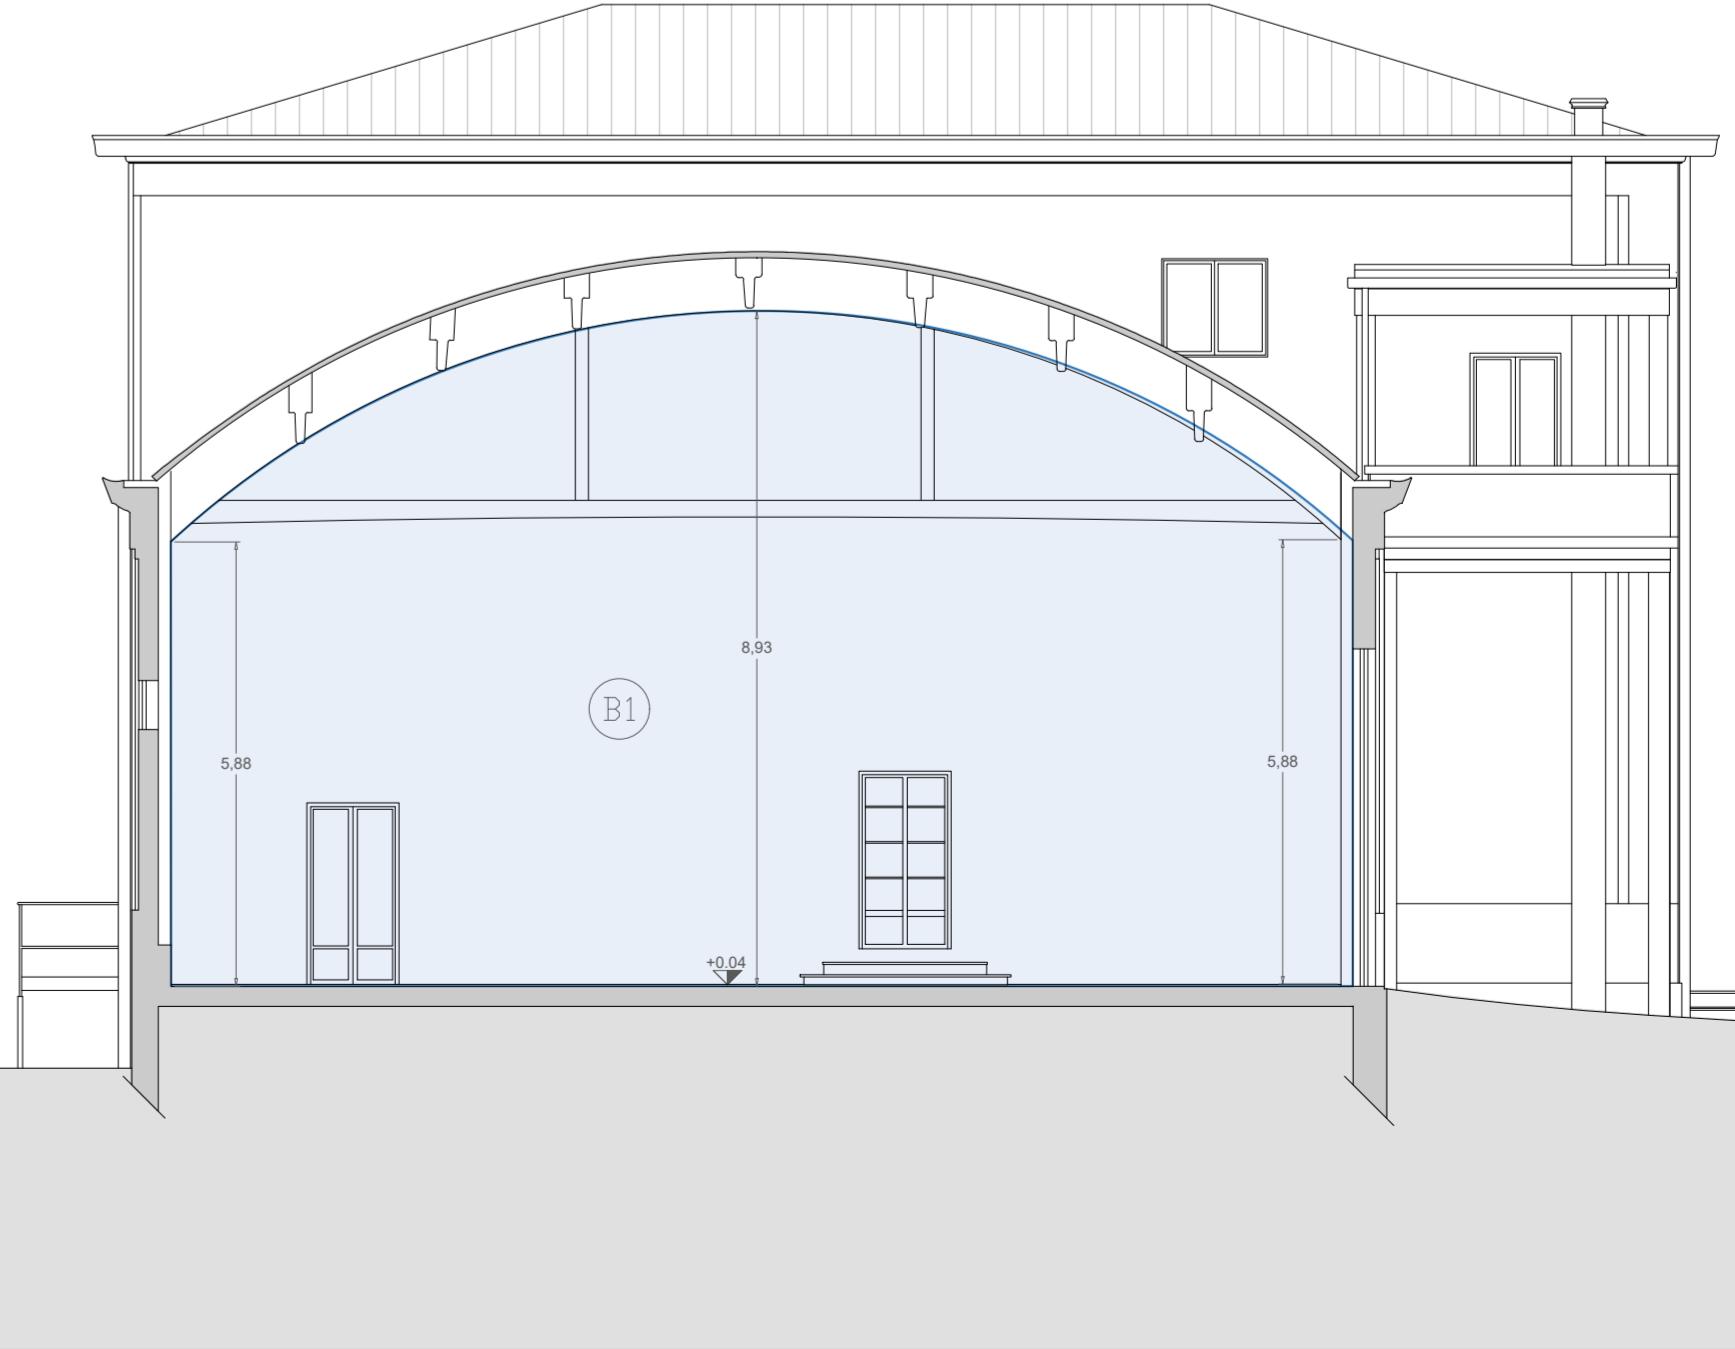

SEZIONE E-E