SEZIONE B–B

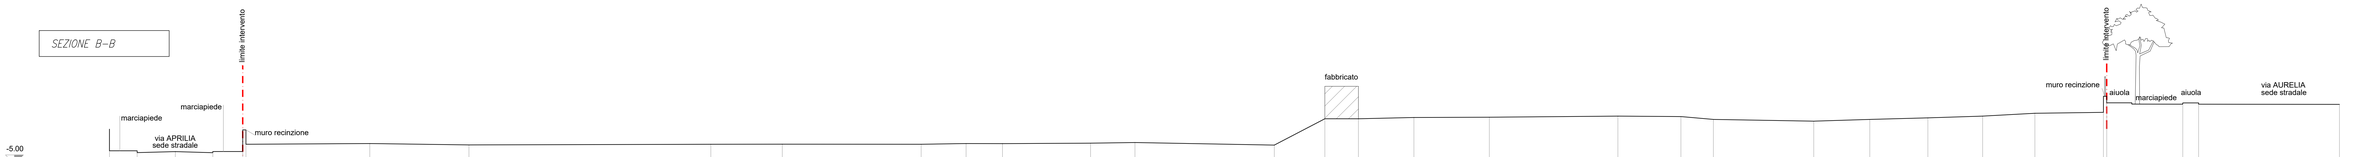
limite intervento
marciapiede
marciapiede
via APRILIA
sede stradale
muro recinzione
fabbricato
muro recinzione
aiuola
marciapiede
aiuola
via AURELIA
sede stradale
-5.00

| | | |