



INQUADRAMENTO

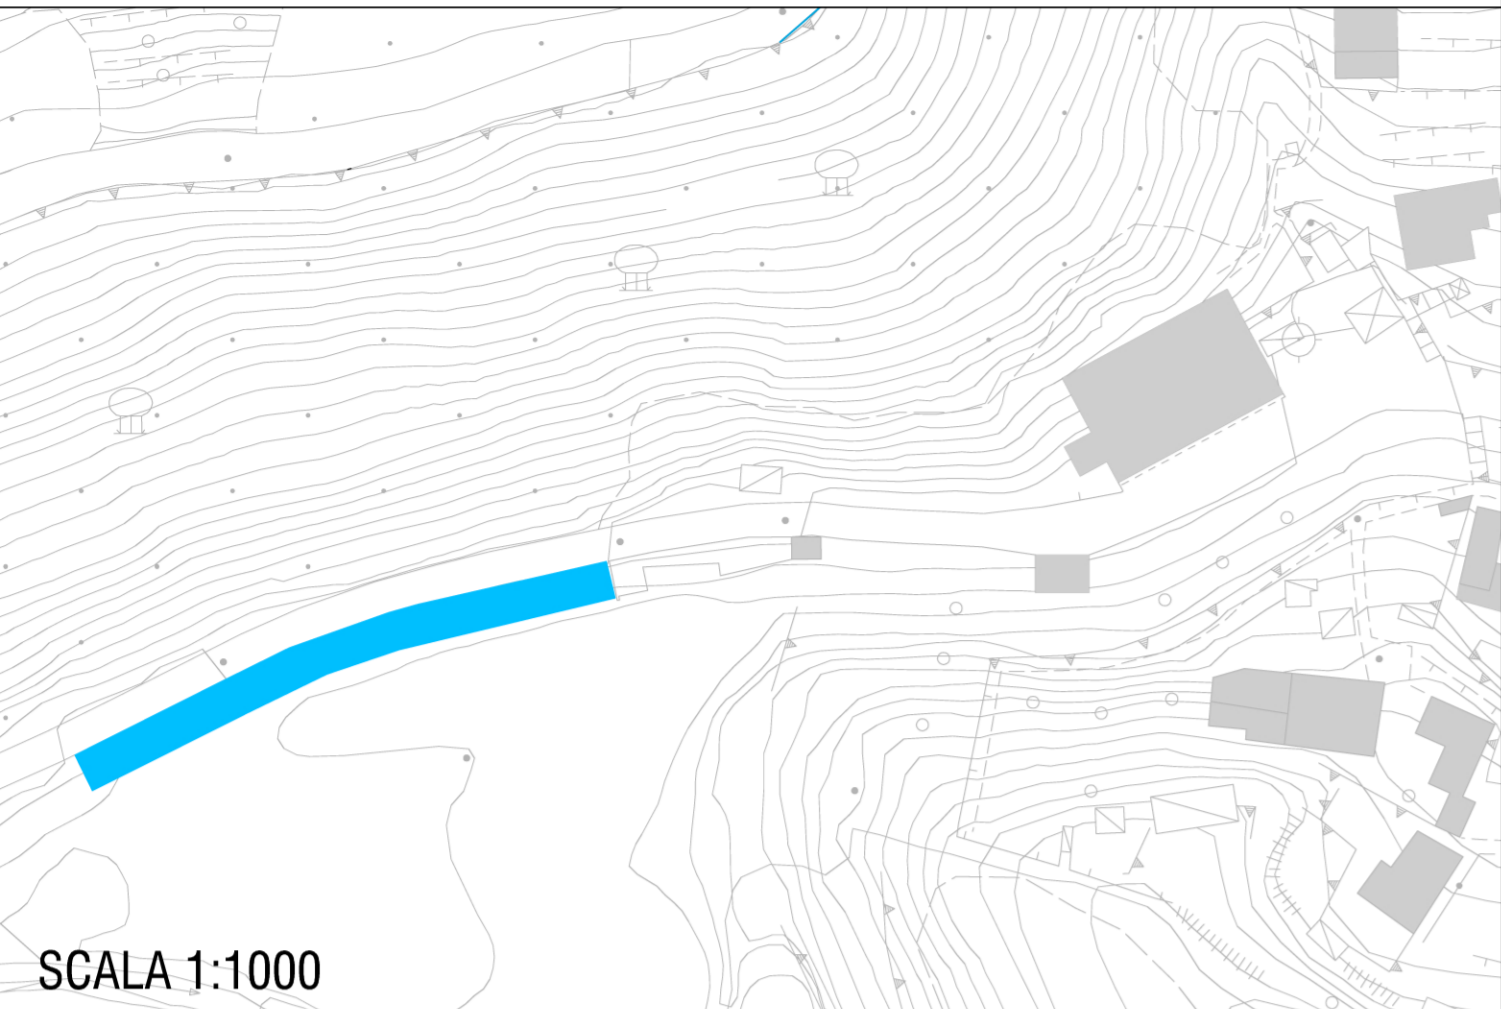

SCALA 1:1000

INQUADRAMENTO CATASTALE

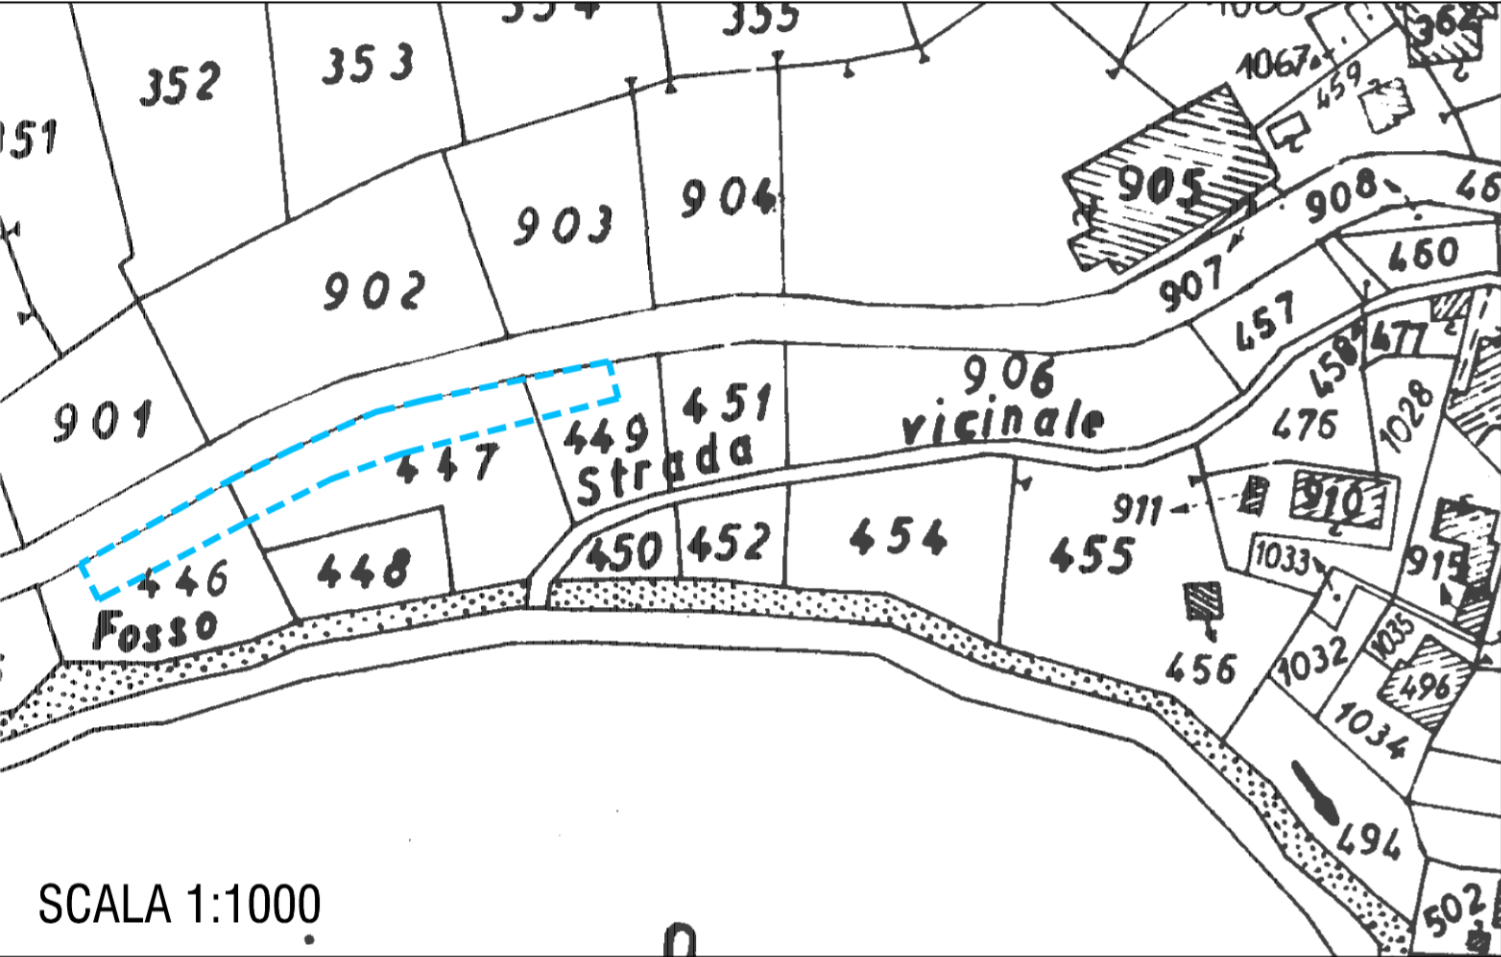

SCALA 1:1000

COMUNE DI MASSA

PIANO ATTUATIVO DI INIZIATIVA PUBBLICA PER LA REALIZZAZIONE DI EDILIZIA SOCIALE FRAZIONE DI CASSETTE




ELABORATO N.	ZONA R3.
<b>11</b>	PLANIMETRIA, SEZIONI E PROFILI STRADALI:
SCALA 1:200	Stato di Fatto - Stato di Progetto - Sovrapposto

PROGETTISTA: Prof. Arch. **Pietro Basilio Giorgieri**  
 via S. Reparata, 42 - 50129 Firenze tel: +39 055 496389 fax: +39 055 0190010  
 e-mail: info@studiogiorgieri.it

Collaboratori:  
 Arch. Carla Guerrini  
 Arch. Lisa Focosi  
 Arch. Guido Inzerili  
 Arch. Antonella Fantozzi  
 Arch. Tommaso Casani  
 Arch. Giulia Pedduzza

Firenze, Luglio 2012

STATO DI FATTO

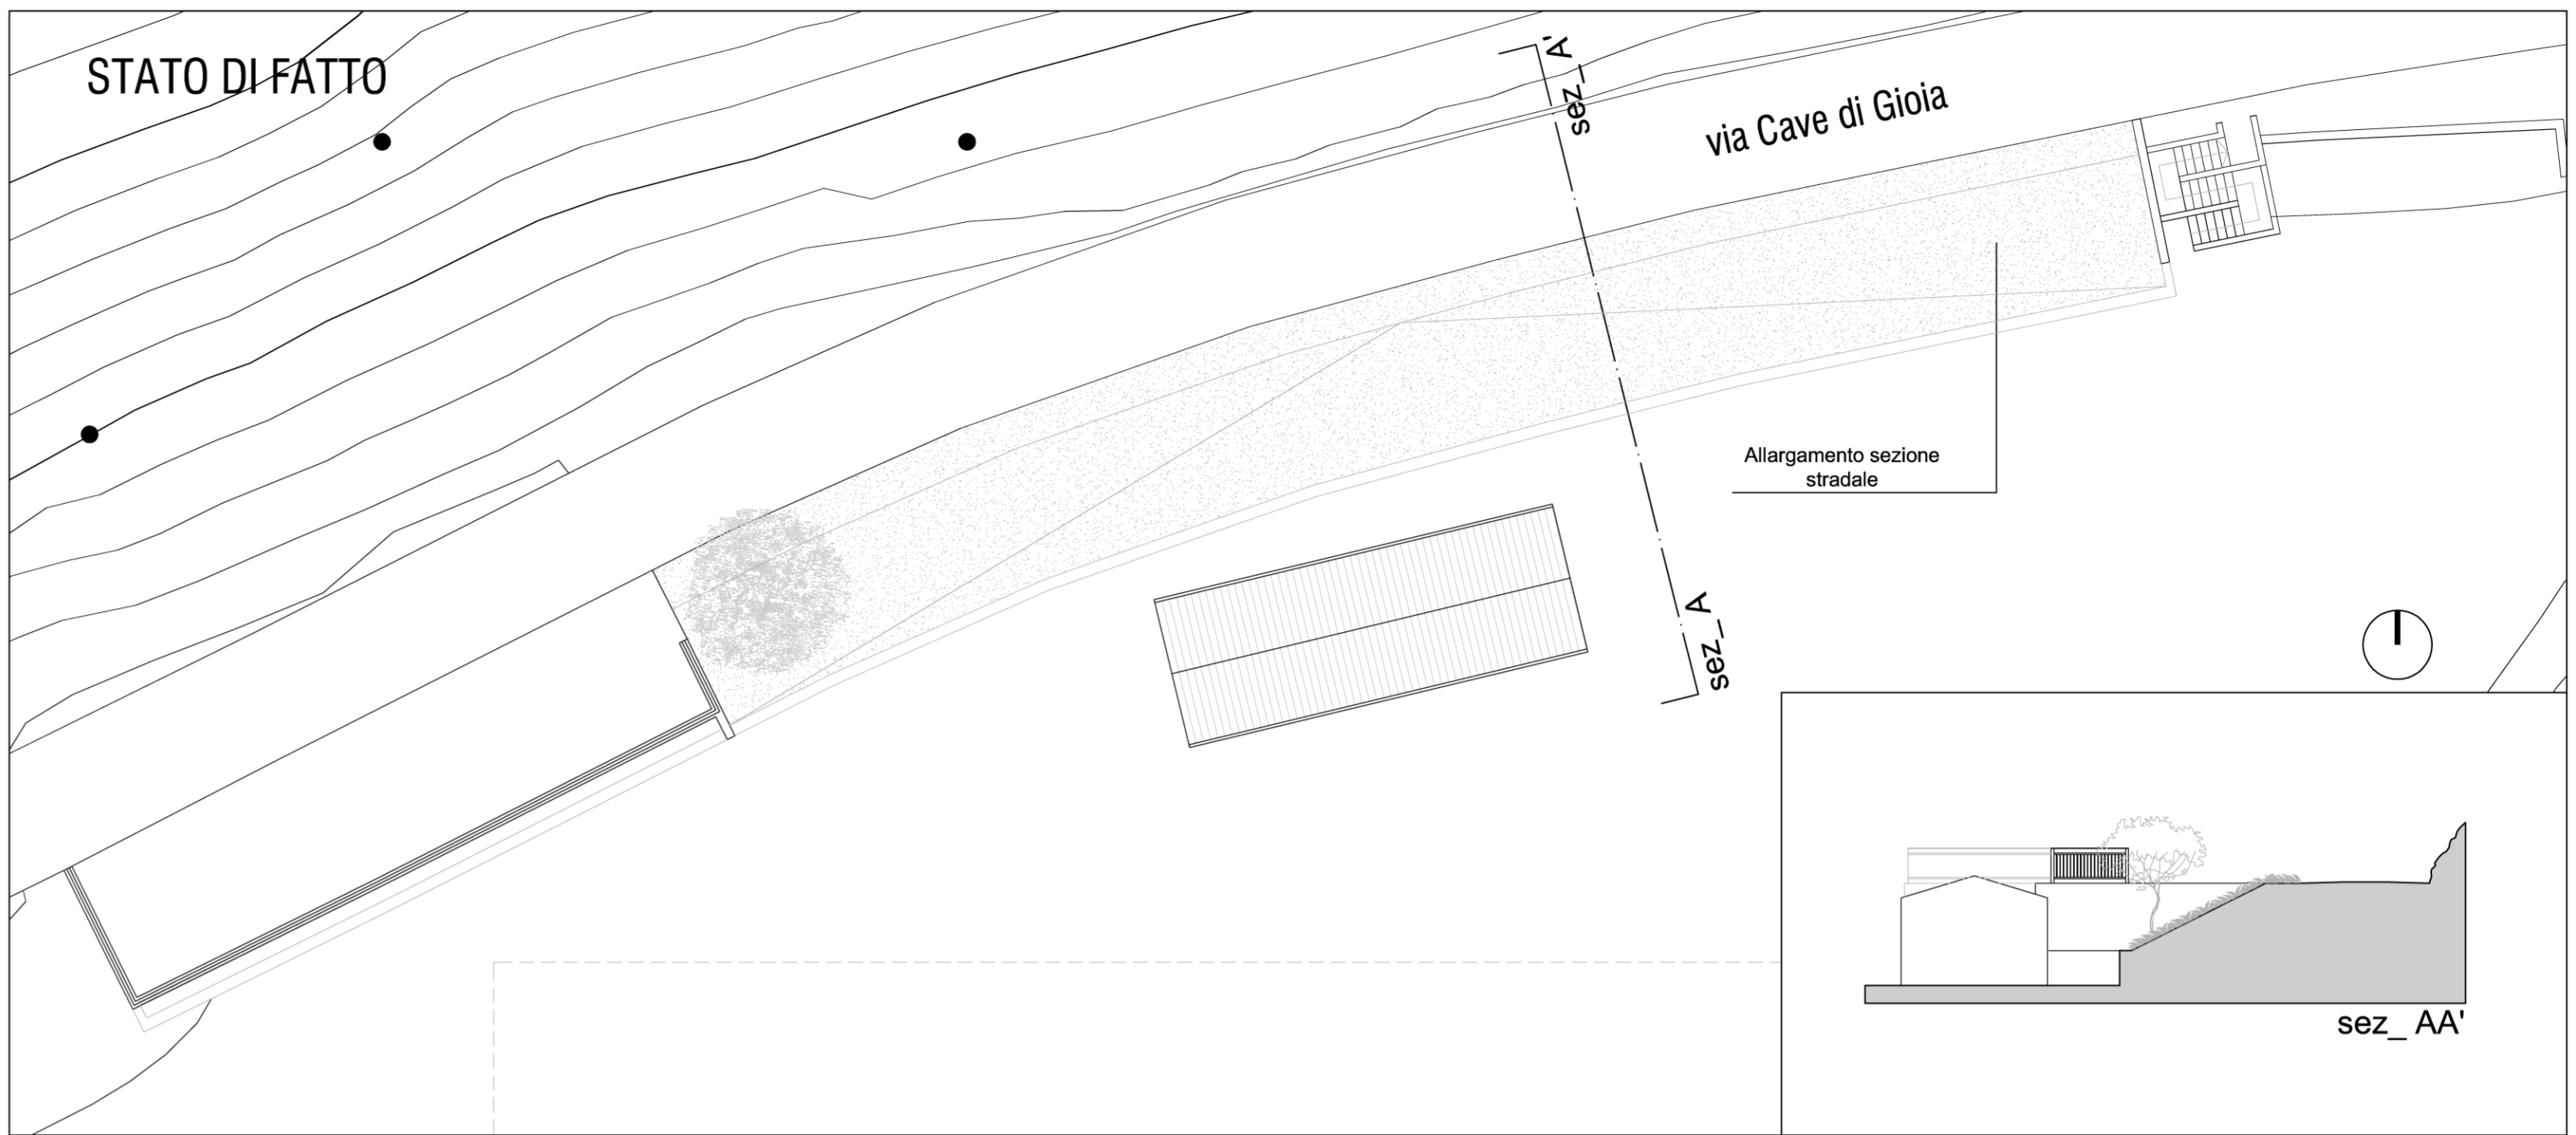

STATO DI PROGETTO



STATO SOVRAPPOSTO

