



PIANTA COPERTURA




PIANTA PIANO TERRA

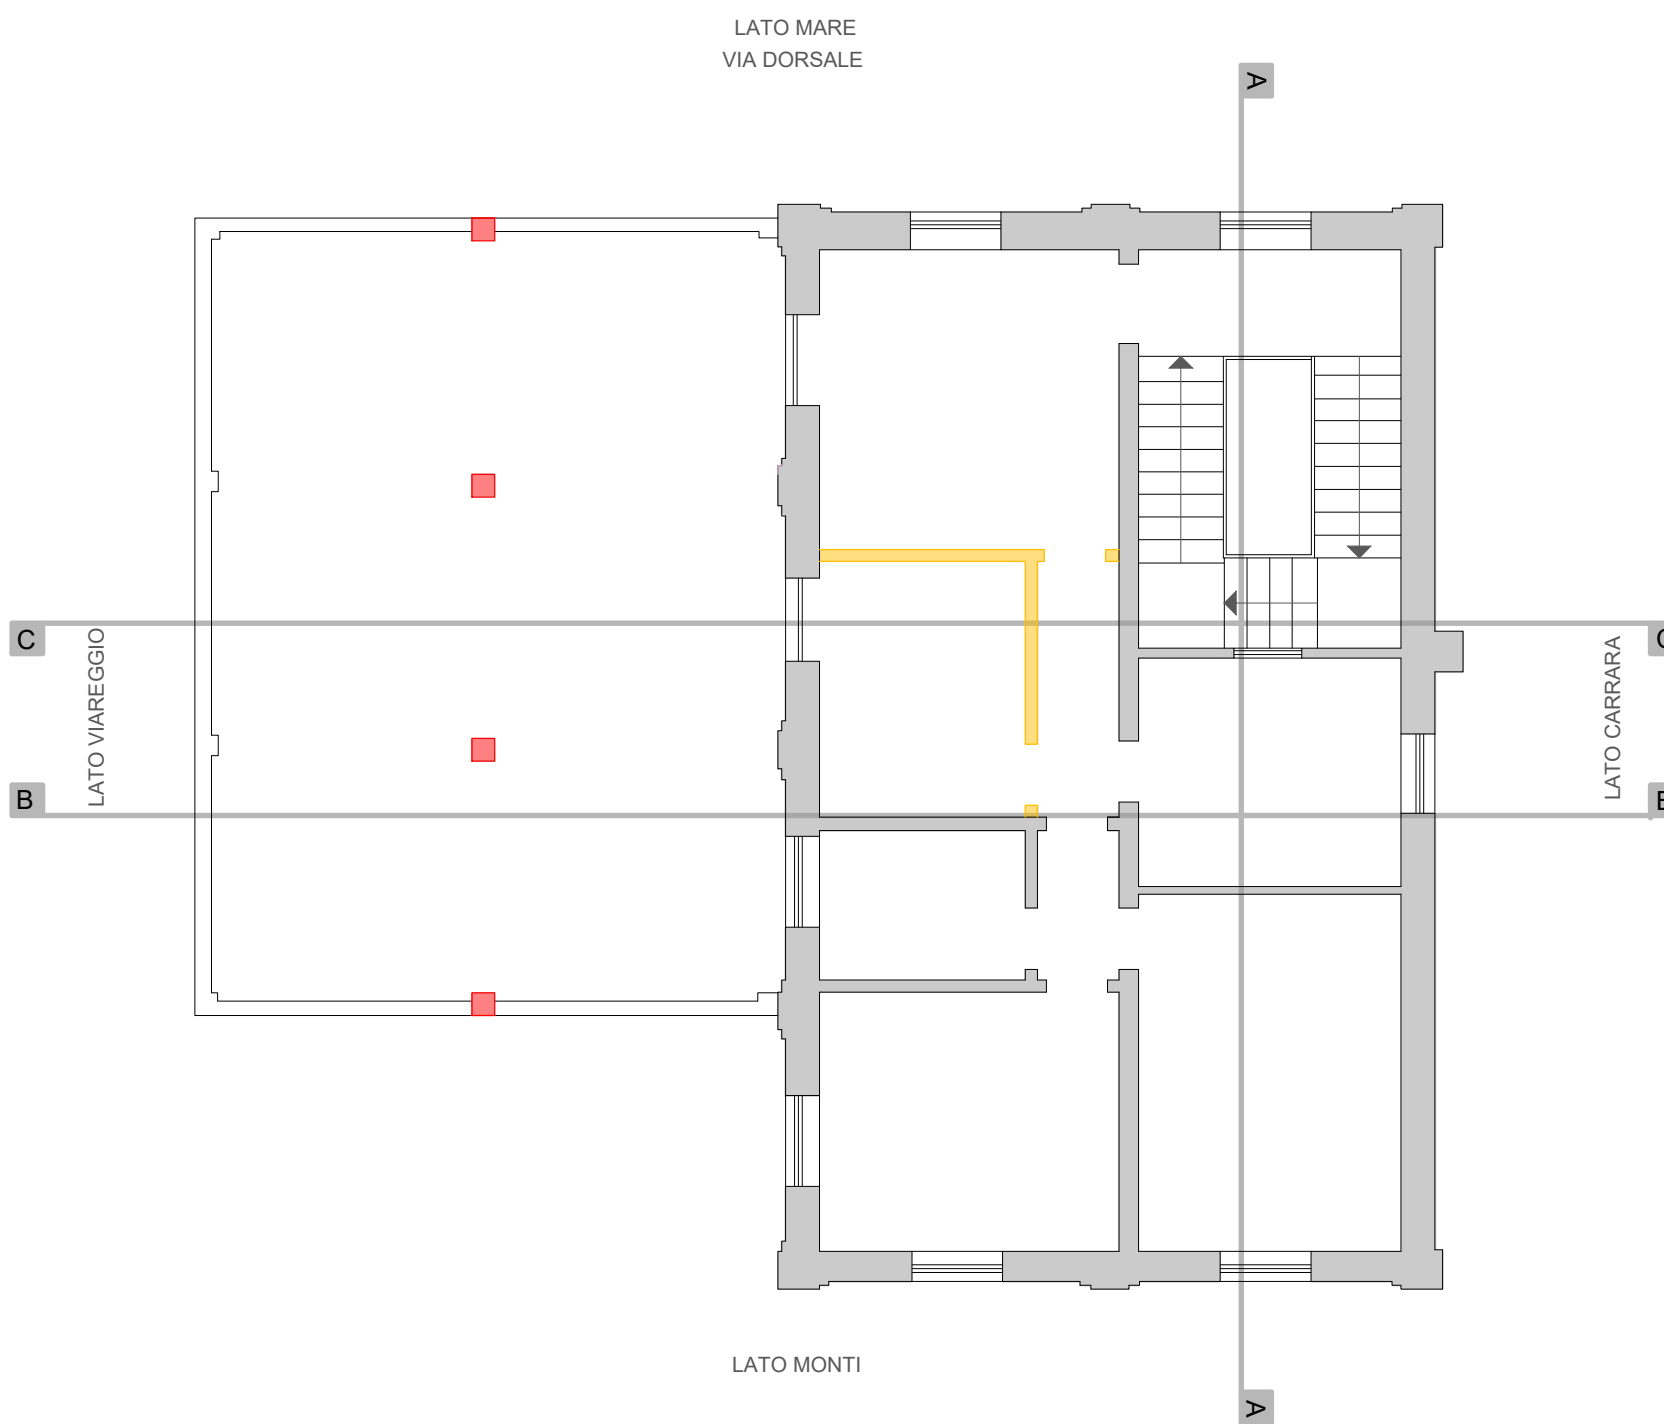


PIANTA PIANO PRIMO

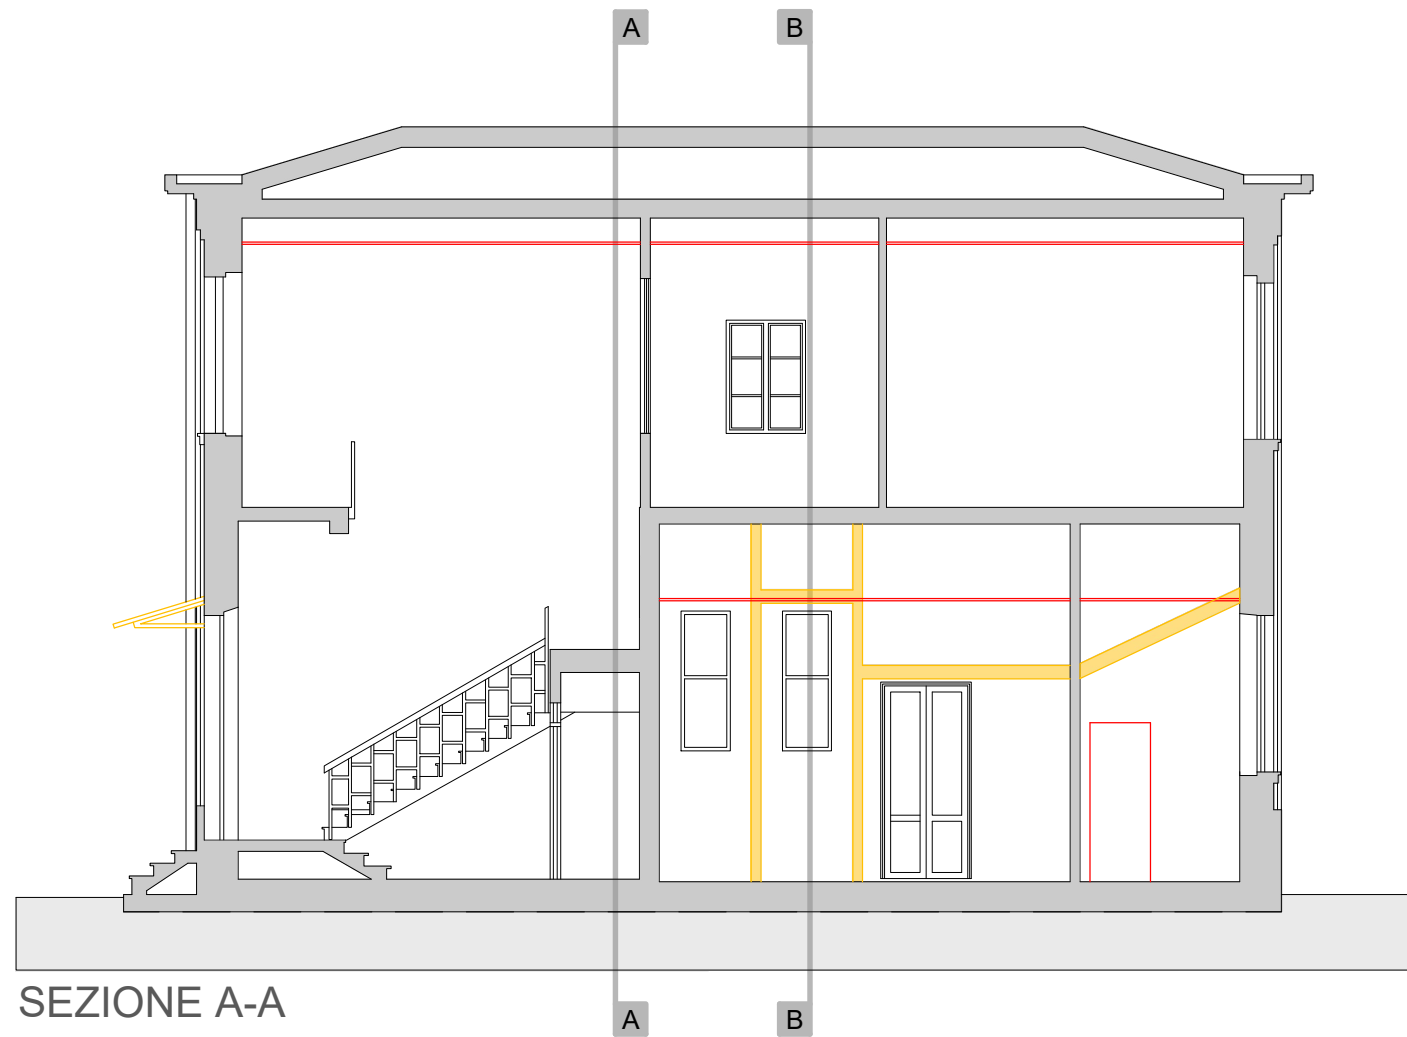


SEZIONE A-A

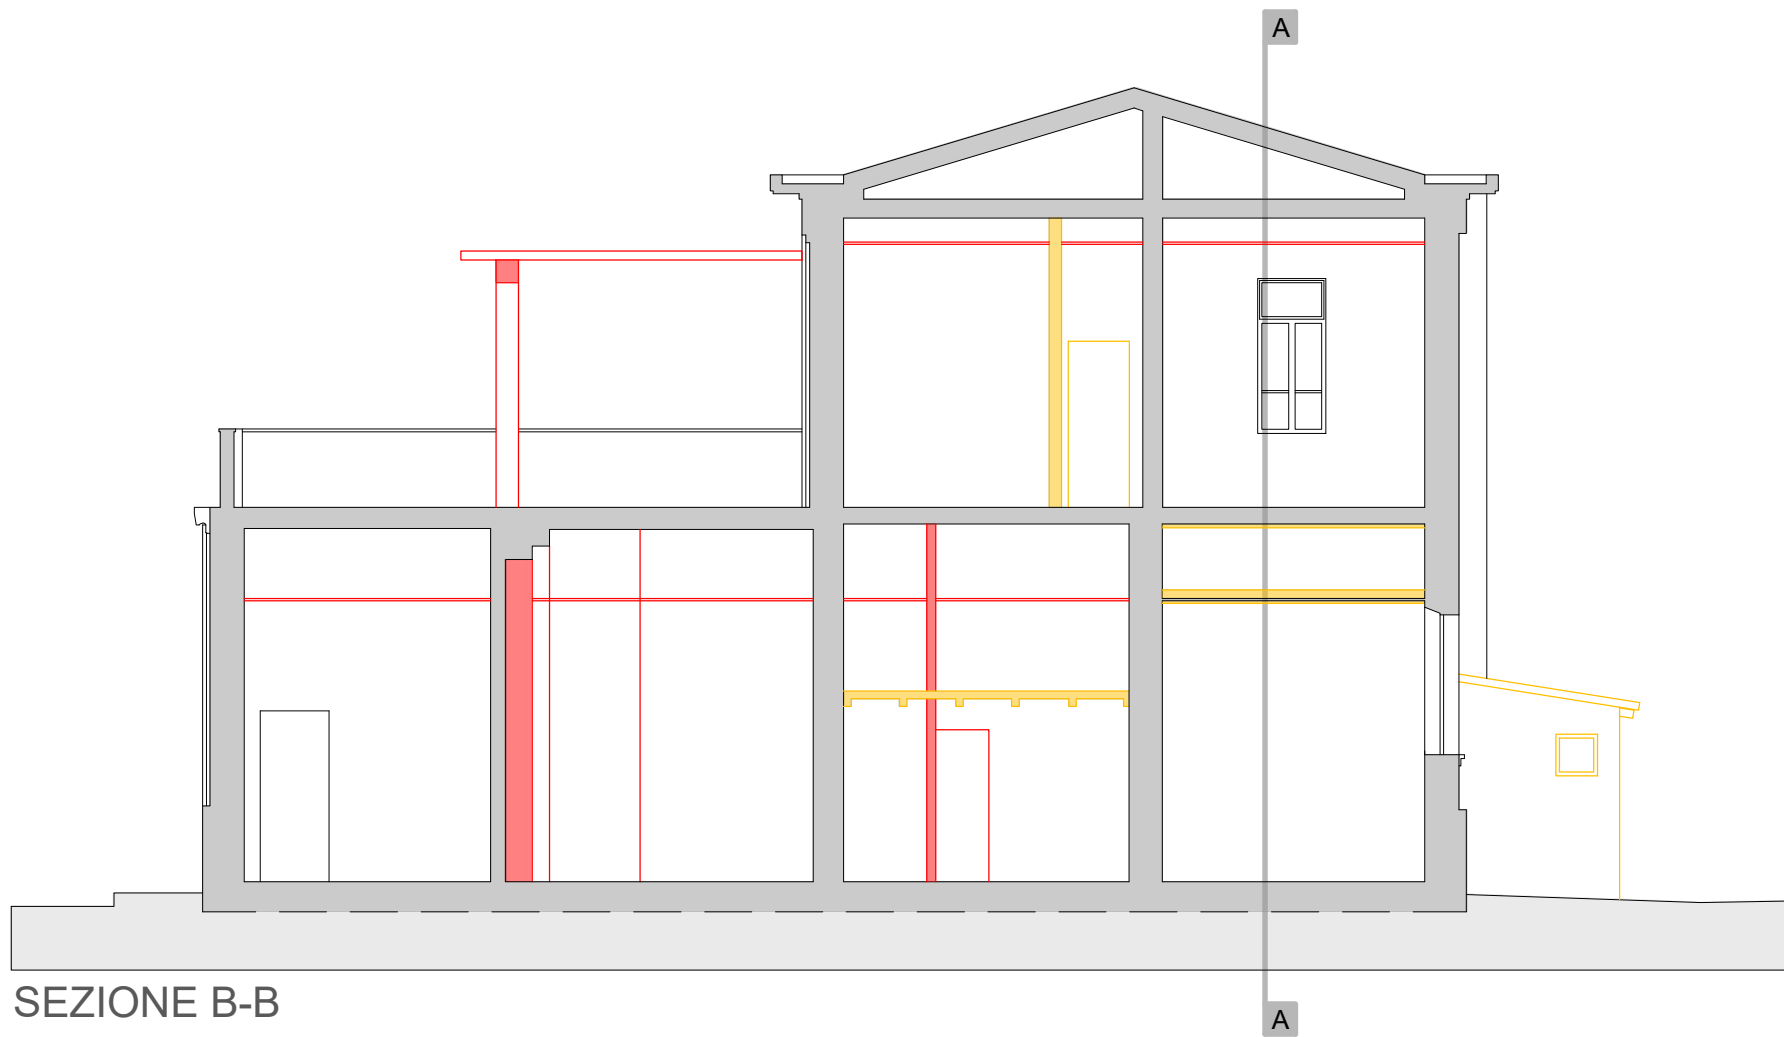

SEZIONE B-B

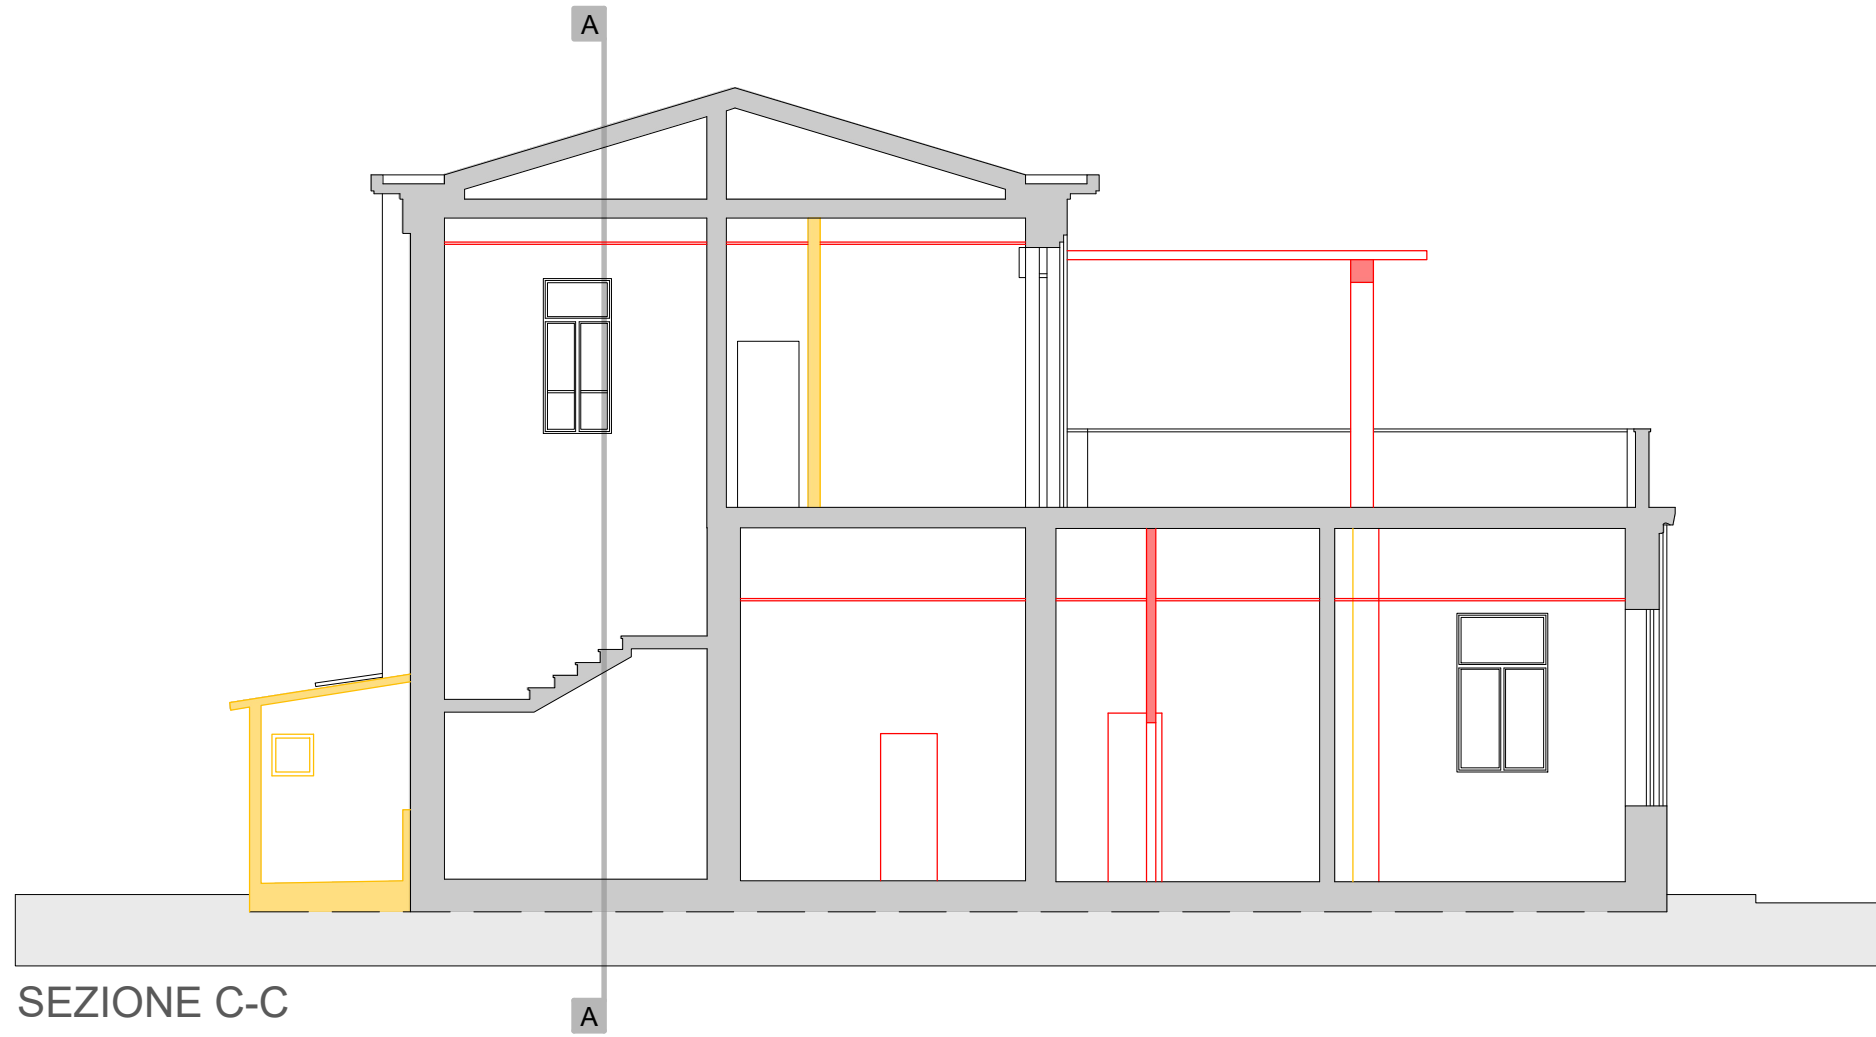

SEZIONE C-C

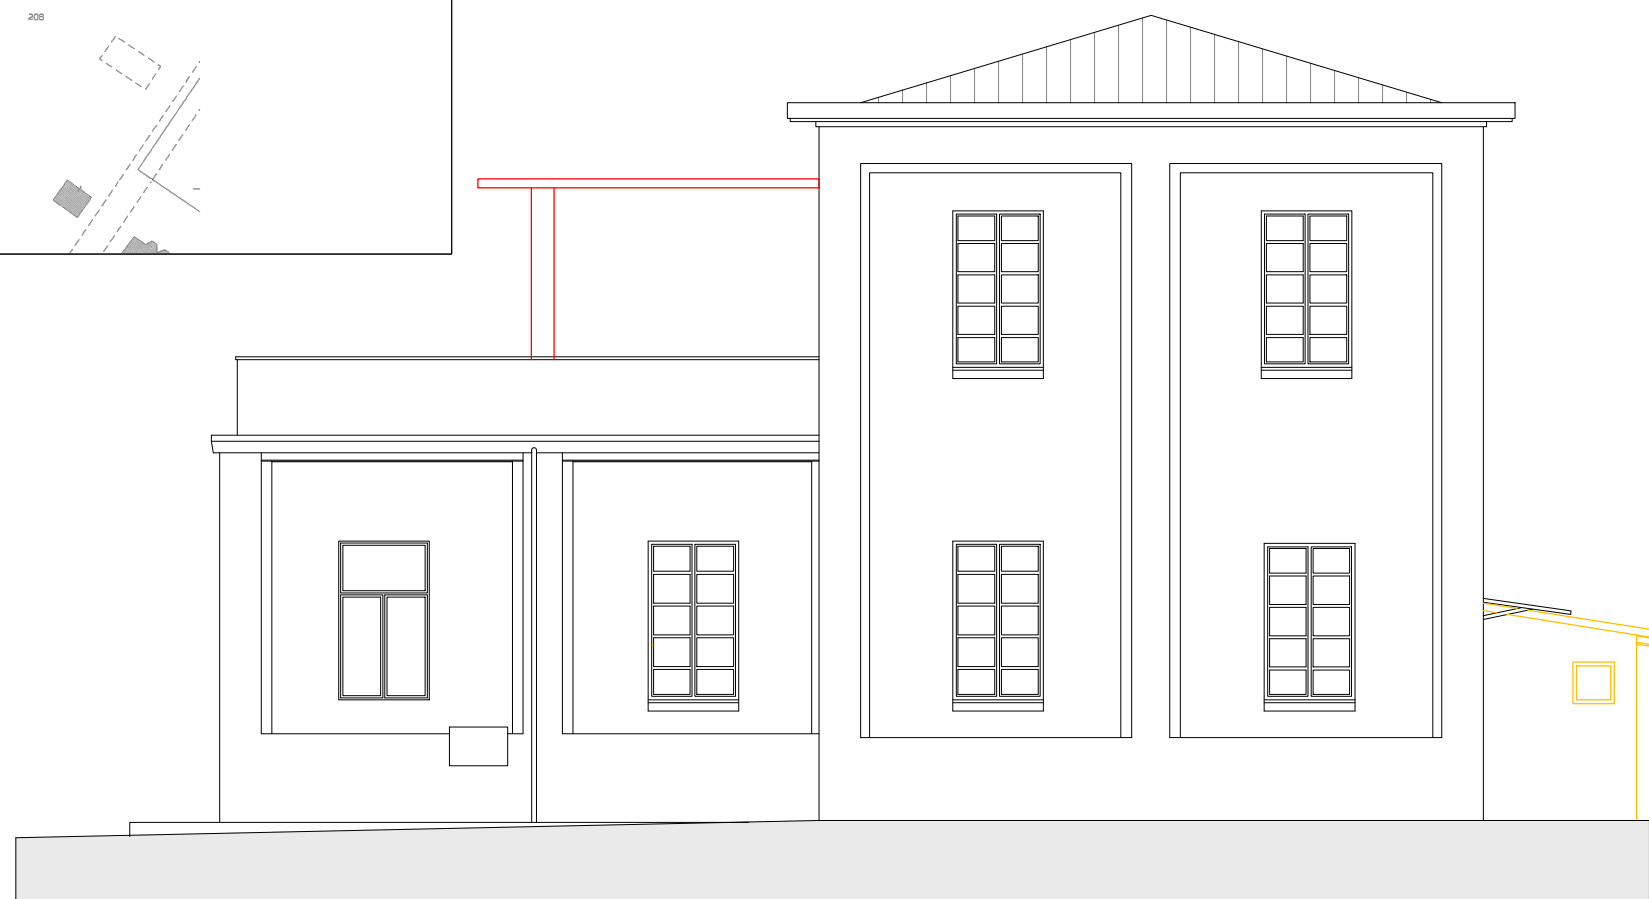

PROSPETTO LATO MONTI



PROSPETTO LATO MARE



PROSPETTO LATO VIAREGGIO



PROSPETTO LATO CARRRA