



Comune di Massa

SA+A

Studio architettura Andreoni & Associati
Via Nazario Sauro 45 - 54033 - CARRARA (MS)
Tel 0585.040404
e-mail: info@studioandreoni.eu
www.studioandreoni.eu

MARCO ANDREONI Architetto DAVIDE MARCHI Architetto MATTEO COGOI Architetto
Ordine degli Architetti di Massa Carrara al n°387 Ordine degli Architetti di Massa Carrara al n°478 Ordine degli Architetti di Massa Carrara al n°622
C.F. NDRMRC72D24B830 C.F. MRCDVD74E0B98832X C.F. CGOMTT93L4G628R

TITOLO DEL PROGETTO:
Progetto di Recupero, ai sensi art.119 L.R. n° 65/2014 e art.55 comma 6 NTA RU
Vigore dal 01/01/2015
Oggetto: PdR denominato "Calacata Recycle" per la rigenerazione del comparto
immobiliare con destinazione d'uso Industriale Artigianale

PROPRIETA':
CALACATA RECYCLE p.iva 01469460452 con sede in Via Dorsale n°16 Massa (MS).
Legale rappresentante Paolo Borgini - C.F. BRGPLA28P10B832

UBICAZIONE:
Via Dorsale n. 16 Piano T-1 **IDENTIFICATIVI CATASTALI:**
Foglio 110, mapp. 191, sub 3

B5

Firma della proprietà Firma del progettista




Timbro protocollo Timbro relativo al rilascio del provvedimento

INFORMATIVA SULLA PRIVACY D.LGS. 196/2003 Le informazioni contenute nei seguenti elaborati tecnici, che precedono eventuali allegati, sono riservate ad uso esclusivo del destinatario. Persone diverse da chi ha ricevuto il documento non possono accedervi senza autorizzazione scritta del titolare del diritto. È vietata la riproduzione, anche parziale, dei dati contenuti negli stessi. La violazione è un reato, garantita penitenza comunale al minore. Tutti i diritti di riproduzione ed uso dei seguenti elaborati grafici sono riservati esclusivamente allo Studio SA+A.
Via Colombo n° 23 - 54033 Carrara (MS). Lo strumento indicato per la riproduzione parziale o totale di esse sarà perquisito secondo l'art. 60, comma 2, legge vigente.




Area di proprietà

PIANTA PIANO PRIMO

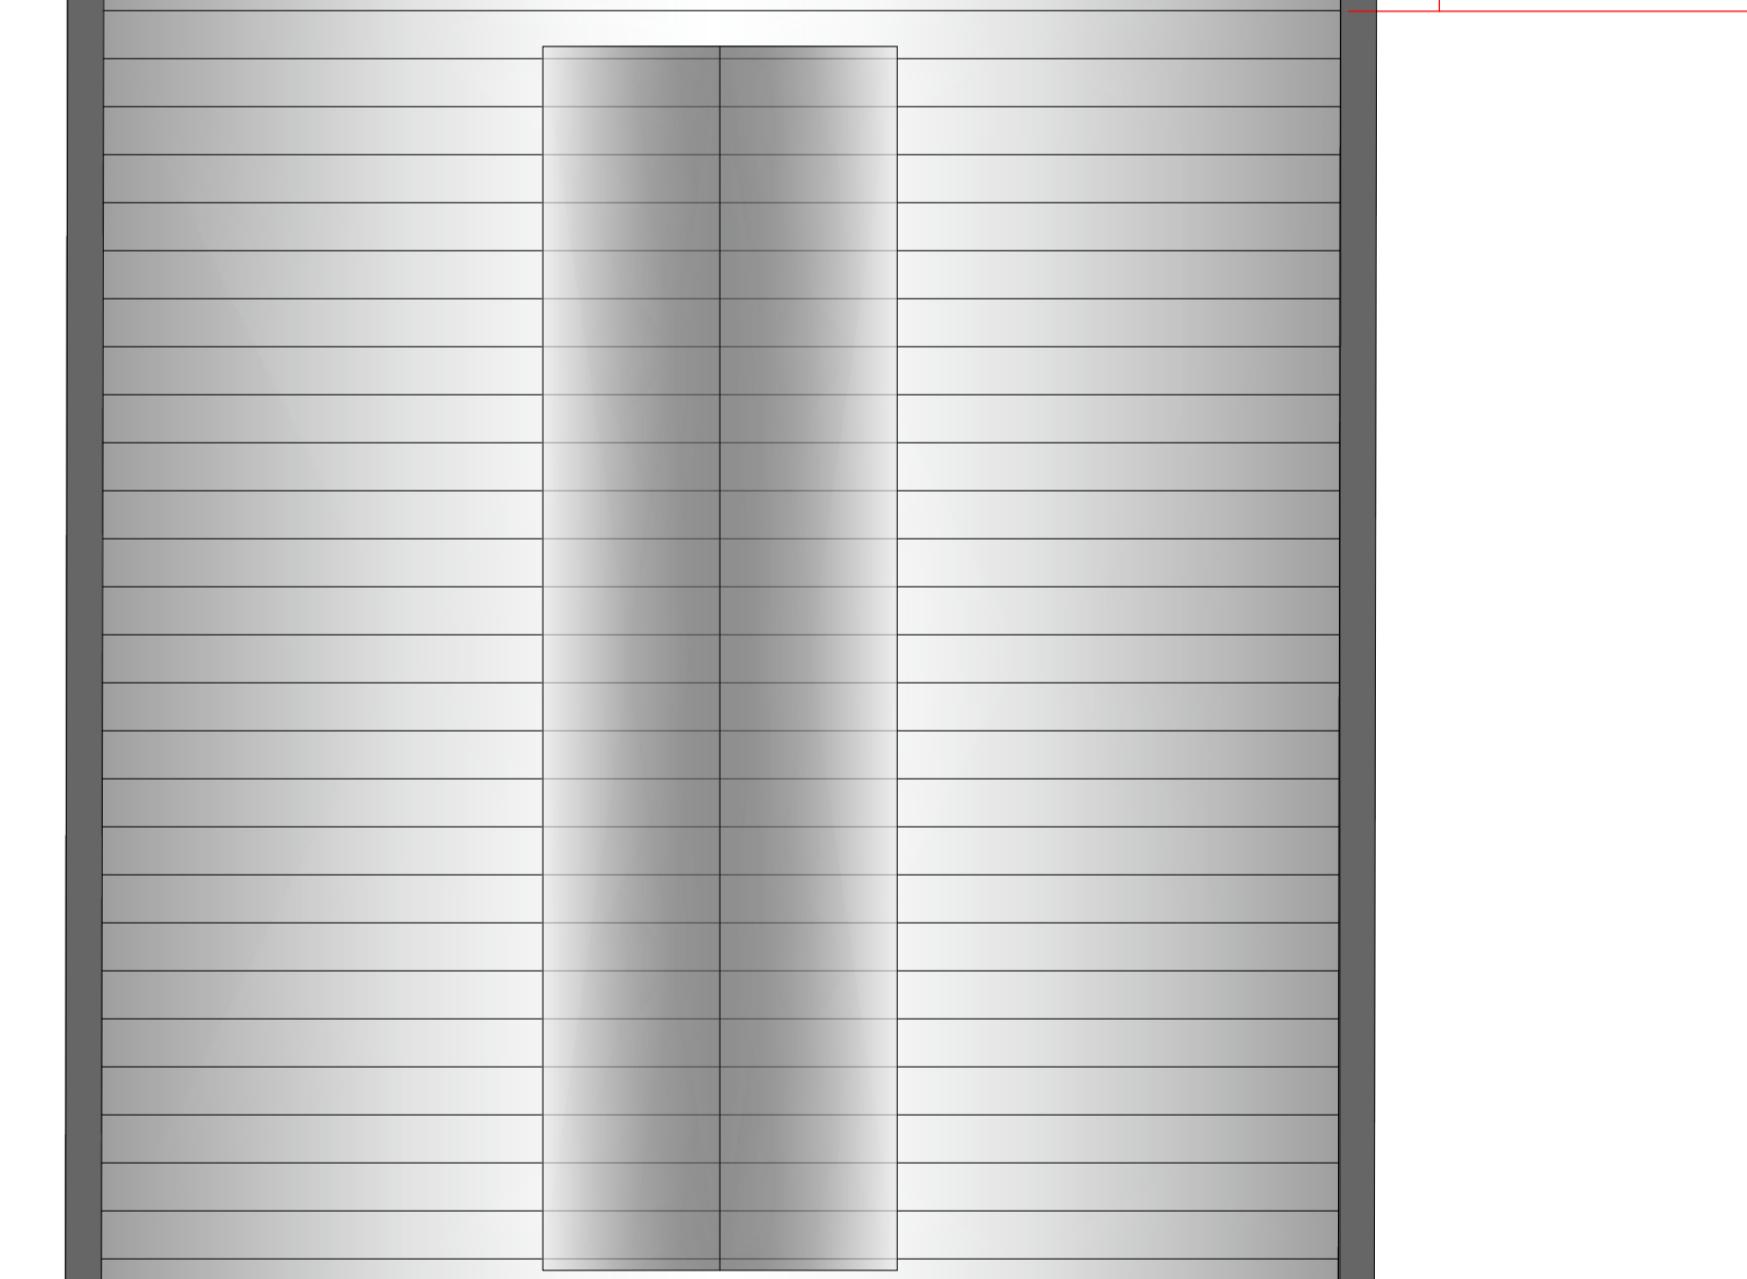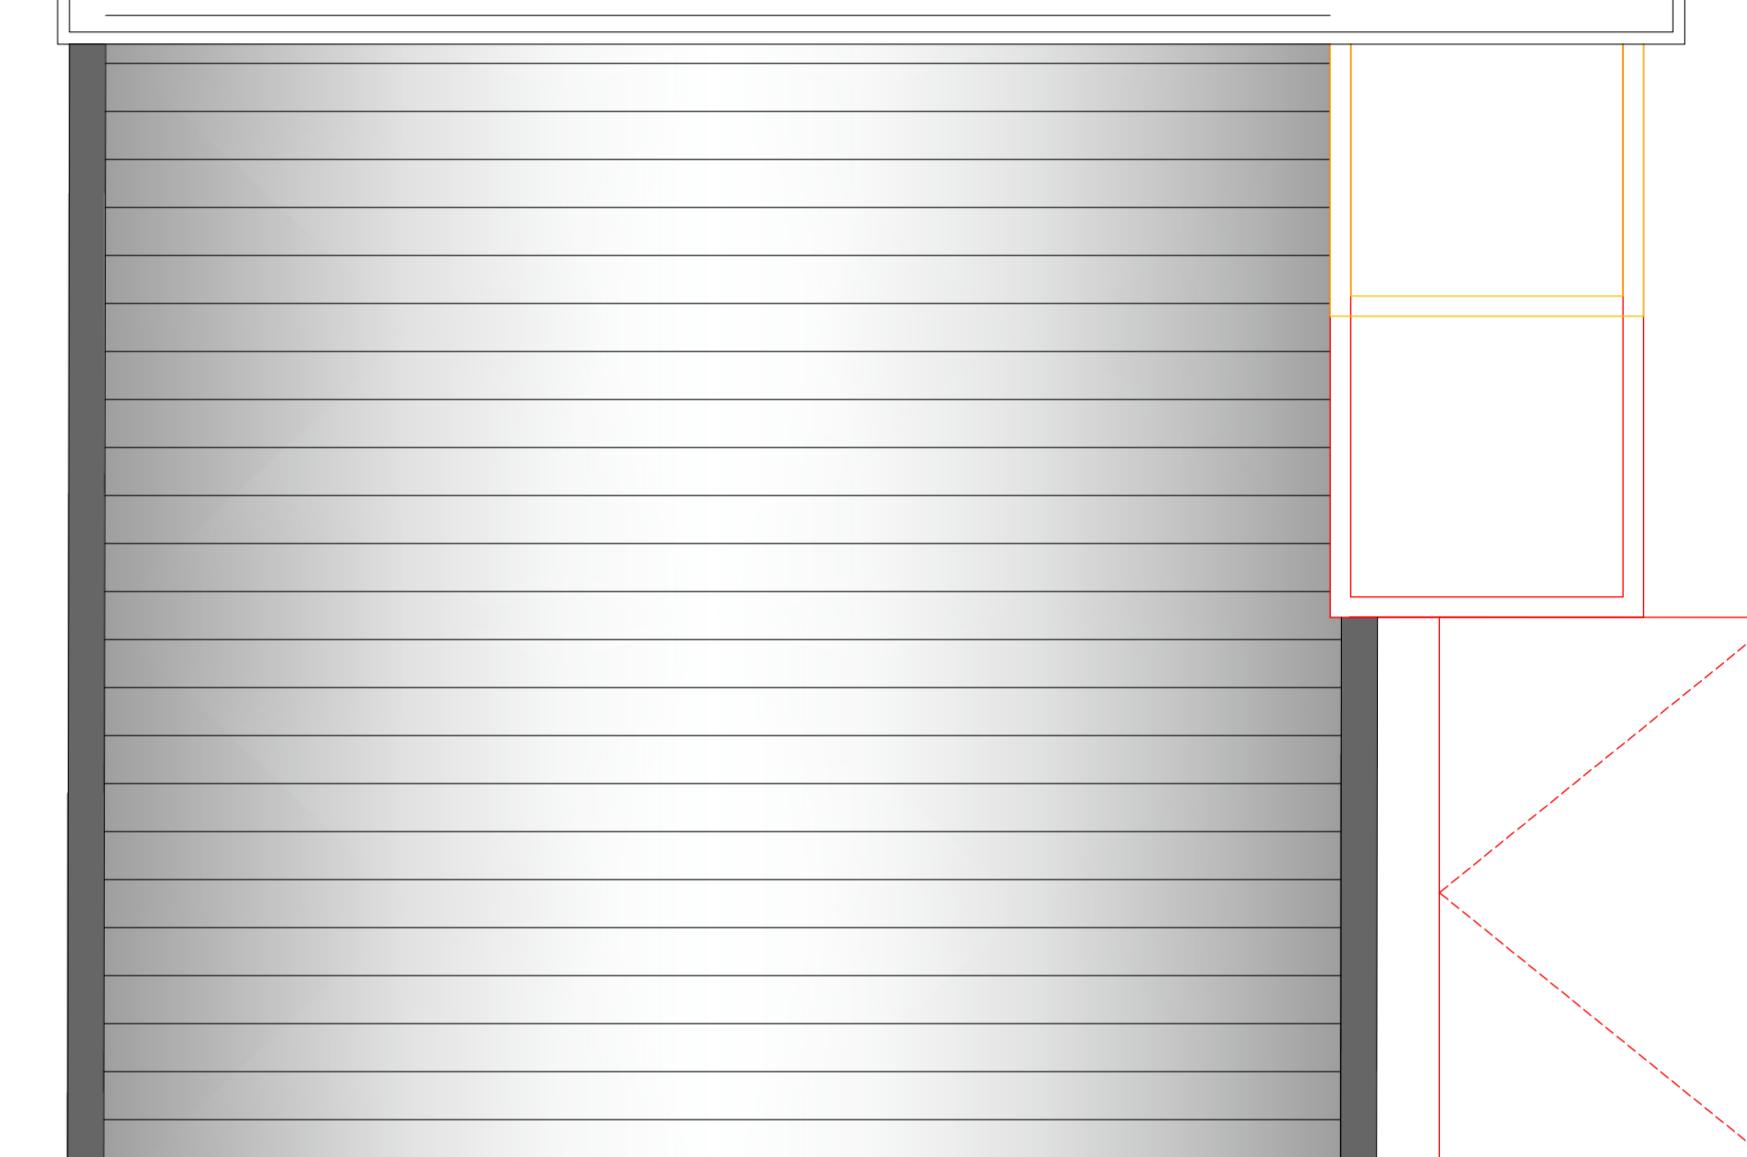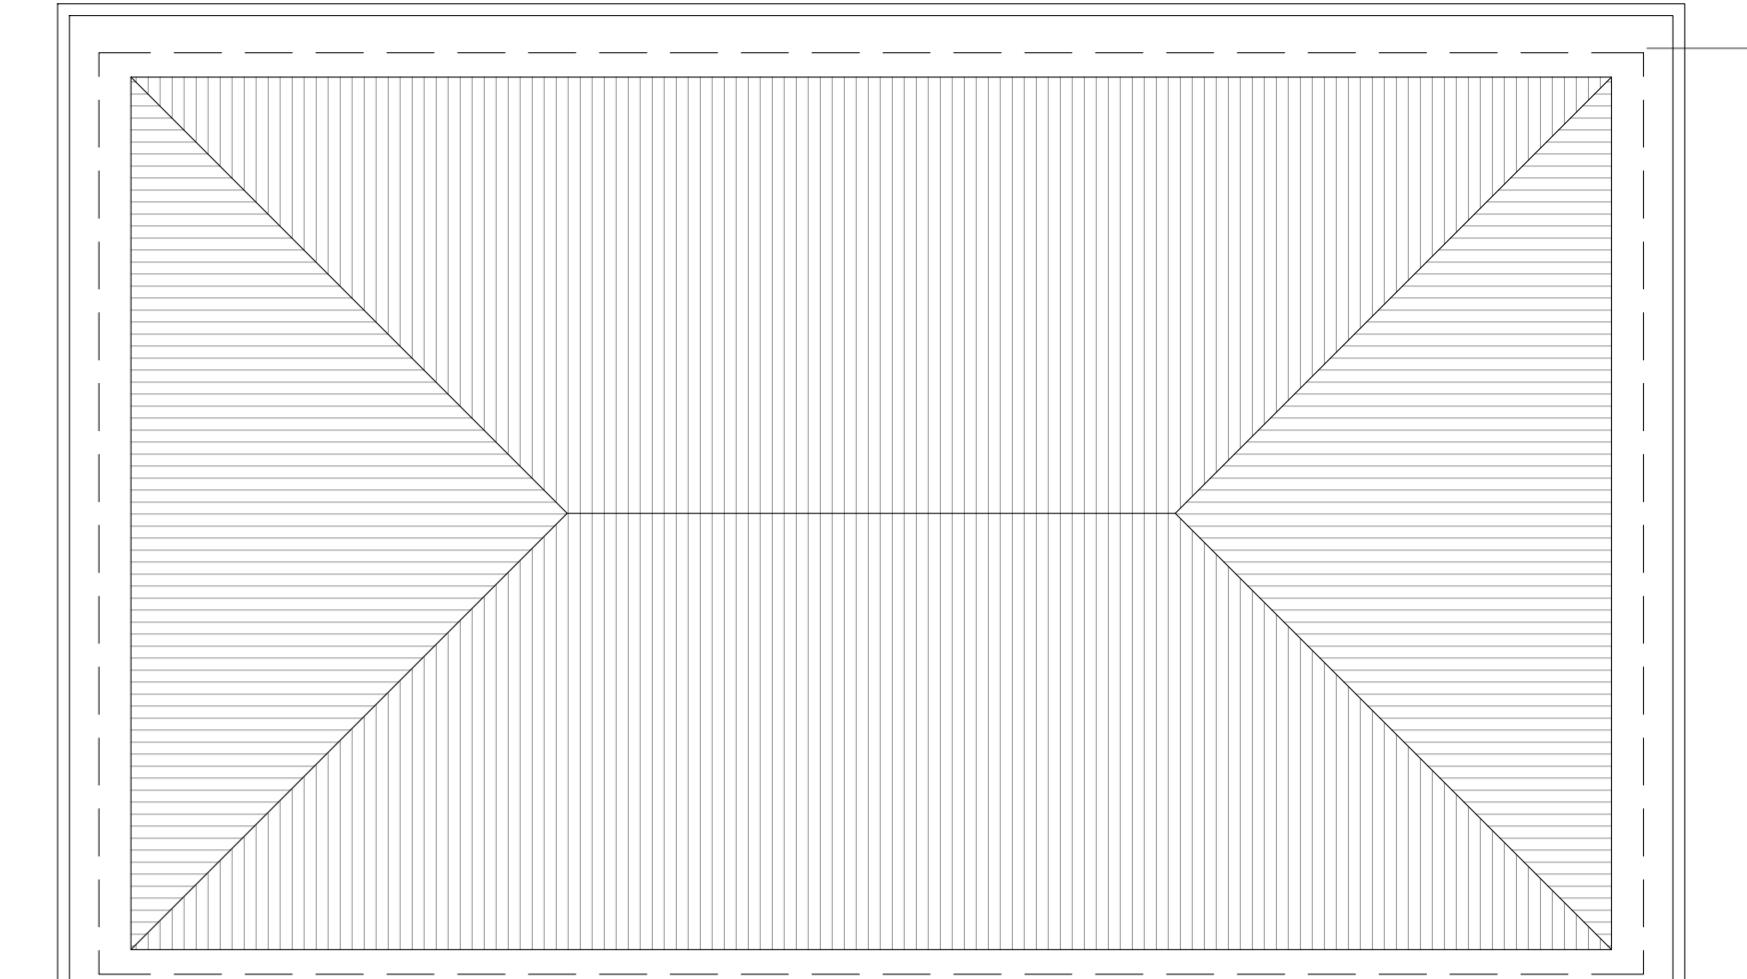

PIANTA PIANO SEMINTERRATO

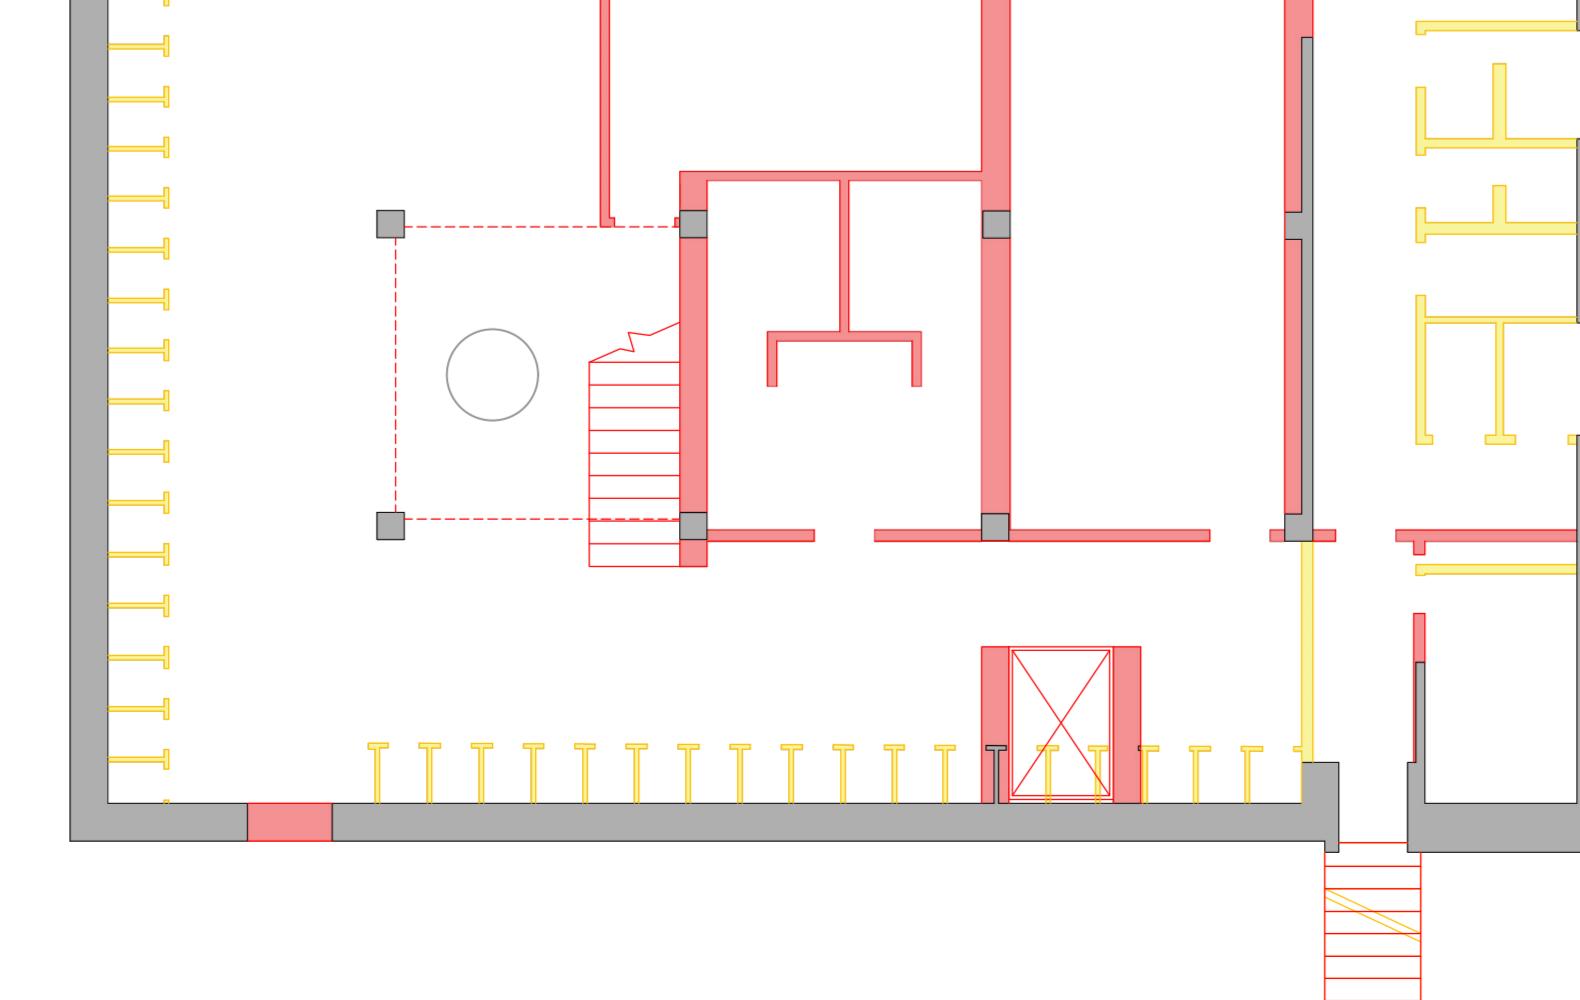

PIANTA PIANO TERRA

SEZIONE E-E

A

B