Comune di Massa

SA+A

Studio architettura Andreoni & Associati
Via Nazario Sauro 45 - 54033 - CARRARA (MS)
Tel 0585.040404 Fax 0585.042390
e-mail: info@studioandreoni.eu www.studioandreoni.eu

MARCO ANDREONI Architetto
Ordine degli Architetti di Massa Carrara al n°387
C.F. NDRMRC72D24B832O

DAVIDE MARCHI Architetto
Ordine degli Architetti di Massa Carrara al n°478
C.F. MRCDVD74D09B832X

MATTEO COGOI Architetto
Ordine degli Architetti di Massa Carrara al n°622
C.F. CGOMTT93L14G628R

TITOLO DEL PROGETTO:
Variante semplificata al RU del Comune di Massa art. 30 L.R. 65/14
Oggetto: PdR denominato "Calacata Recycle" per la rigenerazione del comparto immobiliare con destinazione d'uso Industriale Artigianale

TIPO DI ELABORATO:
Prospetti e Sezioni
STATO DI PROGETTO
Scala 1:100

Ne 3 - fabbricato industr.

DATA: 11/03/2024

PROPRIETA':
CALACATA RECYCLE p.iva 01460460452 con sede in Via Dorsale n°16 Massa (MS).
Legale rappresentante Paolo Borghini - C.F. BRGPLA28P10B832

TAVOLA:
E3

UBICAZIONE:
Via Dorsale n. 16 Piano T-1
Via Dorsale n. 9/11 Piano T-1
Via Dorsale n. 16 Piano S1-T - 1

IDENTIFICATIVI CATASTALI:
Foglio 110, mapp. 191, sub 3
Foglio 110, mapp. 189
Foglio 110, mapp. 182, sub. 5
Foglio 110, mapp. 191, sub. 6

Firma della proprietà

Firma del progettista

Timbro protocollo

Timbro relativo al rilascio del provvedimento

INFORMATIVA SULLA PRIVACY D.LGS. 196/2003 Le informazioni contenute nei seguenti elaborati tecnici, che prevedono eventuali allegati, sono riservate ad uso esclusivo del destinatario. Persone diverse da quest'ultimo non possono copiare, riprodurre o diffondere questi elaborati, qualsiasi utilizzo non autorizzato dello stesso è vietato e potrebbe costituire reato. In caso di errore e/o rinvenimento degli stessi, La invitiamo a non leggerle, cancellare gentilmente comunicazione ed informa. Tutti i diritti di riproduzione ed uso dei seguenti elaborati grafici sono riservati esclusivamente allo **Studio SA+A, Via Colombo n° 23 - 54033 Carrara (MS)**; Lo sfruttamento indebito e/o la riproduzione parziale o totale di essi sarà perseguibile secondo i termini di legge vigenti.

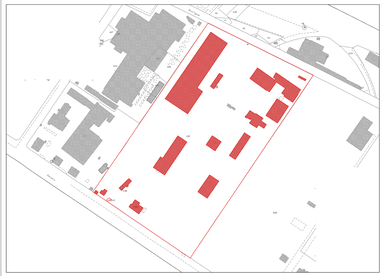

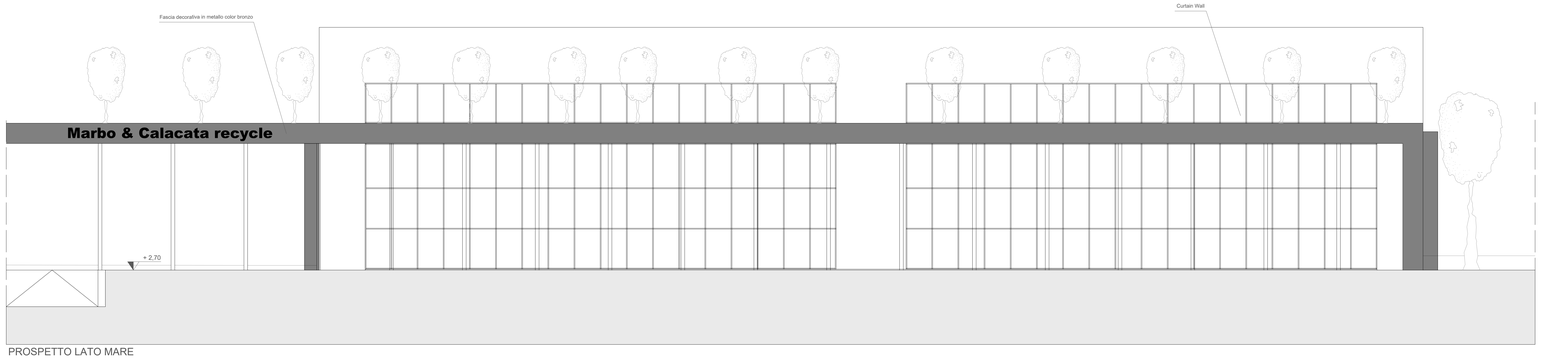

PROSPETTO LATO MARE

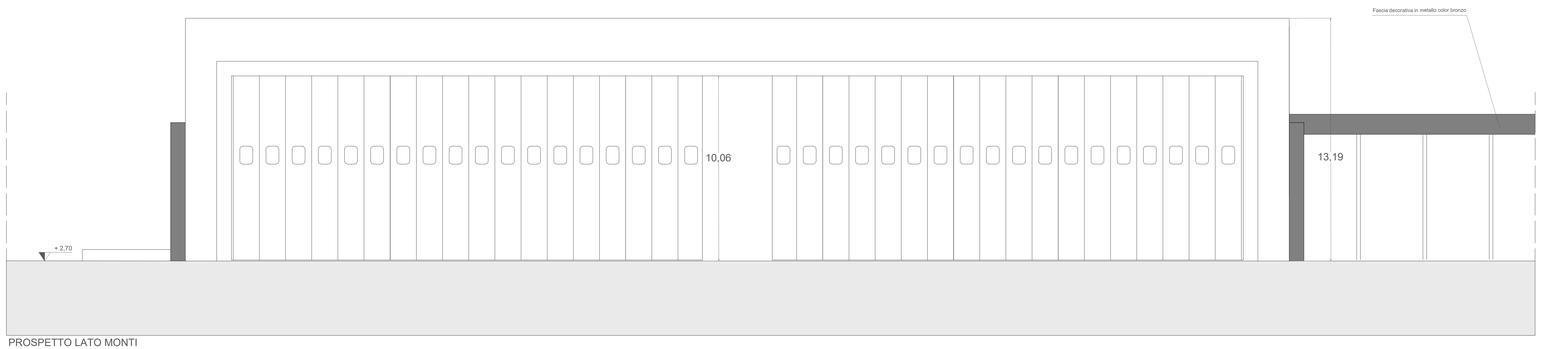

PROSPETTO LATO MONTI

Planimetria generale

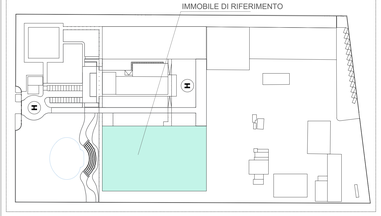

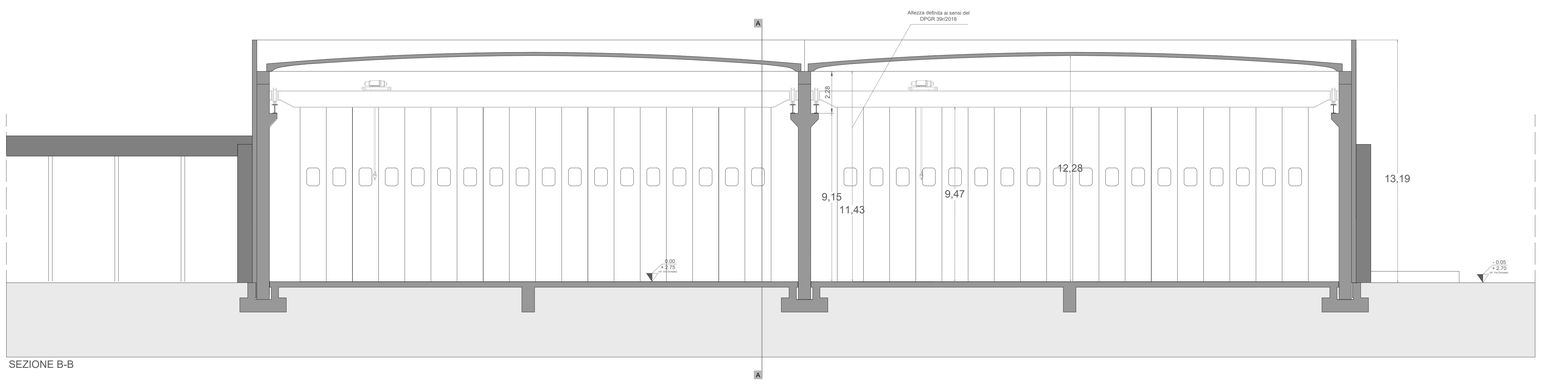

SEZIONE B-B

SCHEMI RIEPILOGATIVI SE - VE

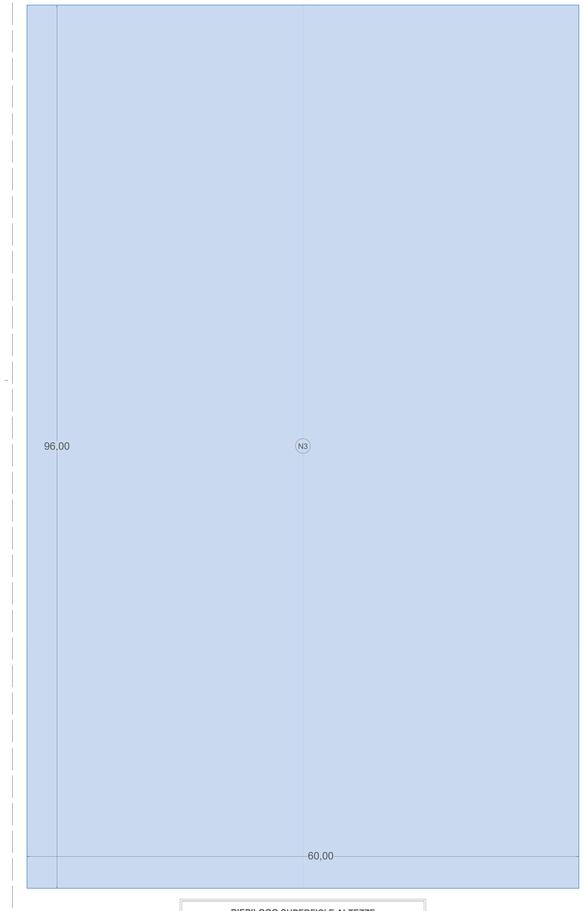

RIEPILOGO SUPERFICI E ALTEZZE			
Codice	Destinazione	SE	h
N3	Capannone	5760 mq	11,43 m

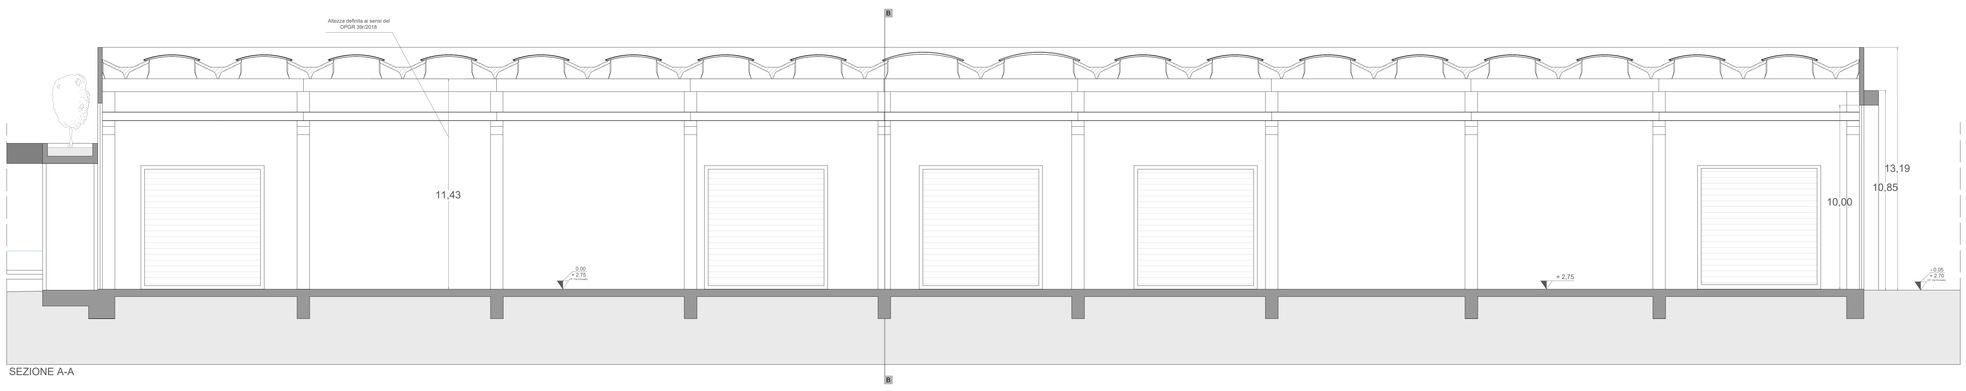

SEZIONE A-A