



Comune di Massa

SA+A

Studio architettura Andreoni & Associati
Via Nazario Sauro 45 - 54033 - CARRARA (MS)
Tel 0585.040404
e-mail: info@studioandreoni.eu www.studioandreoni.eu

MARCO ANDREONI Architetto DAVIDE MARCHI Architetto MATTEO COGOI Architetto
Ordine degli Architetti di Massa Carrara al n°387 Ordine degli Architetti di Massa Carrara al n°478 Ordine degli Architetti di Massa Carrara al n°622
C.F. NDRMRC72D4B8320 C.F. MRCDV74E05B832X C.F. CGOMTT93L14G628R

TITOLO DEL PROGETTO:
Piano di Recupero: ai sensi art.119 L.R. n° 65/2014 e art.55 comma 6 NTA RU vigente
Oggetto: PdR denominato "Calacata Recycle" per la rigenerazione del comparto immobiliare con destinazione d'uso Industriale Artigianale

PROPRIETA':
CALACATA RECYCLE p.iva 01460460452 con sede in Via Dorsale n°16 Massa (MS).
Legale rappresentante Paolo Borghini - C.F. BRGPLA28P10B832

UBICAZIONE:
Via Dorsale n. 16 Piano T-1 **IDENTIFICATIVI CATASTALI:**
Foglio 110, mapp. 191, sub 3
Foglio 110, mapp. 189
Foglio 110, mapp. 182, sub 5
Foglio 110, mapp. 191, sub 6


Firma della proprietà

Firma del progettista


Timbro protocollo

Timbro relativo al rilascio del provvedimento


INFORMATIVA SULLA PRIVACY D.LGS. 196/2003. Le informazioni contenute nei seguenti elaborati tecnici, che precedono eventuali allegati, sono riservate ad uso esclusivo del destinatario. Persone diverse da quest'ultimo non possono copiare, riprodurre o ritrarre questi elaborati: qualsiasi utilizzo non autorizzato dello stesso è vietato e potrebbe costituire reato. In caso di errore e/o ritrovamento degli stessi, La invitiamo a non leggerlo, dandone gentilmente comunicazione al mittente. Tutti i diritti di riproduzione ed uso dei seguenti elaborati grafici sono riservati esclusivamente allo Studio SA+A, Via Nazario Sauro, 45 - 54033 Carrara (MS). Lo sfruttamento indebolito e/o la riproduzione parziale o totale di essi sarà perseguito secondo i termini di legge vigenti.

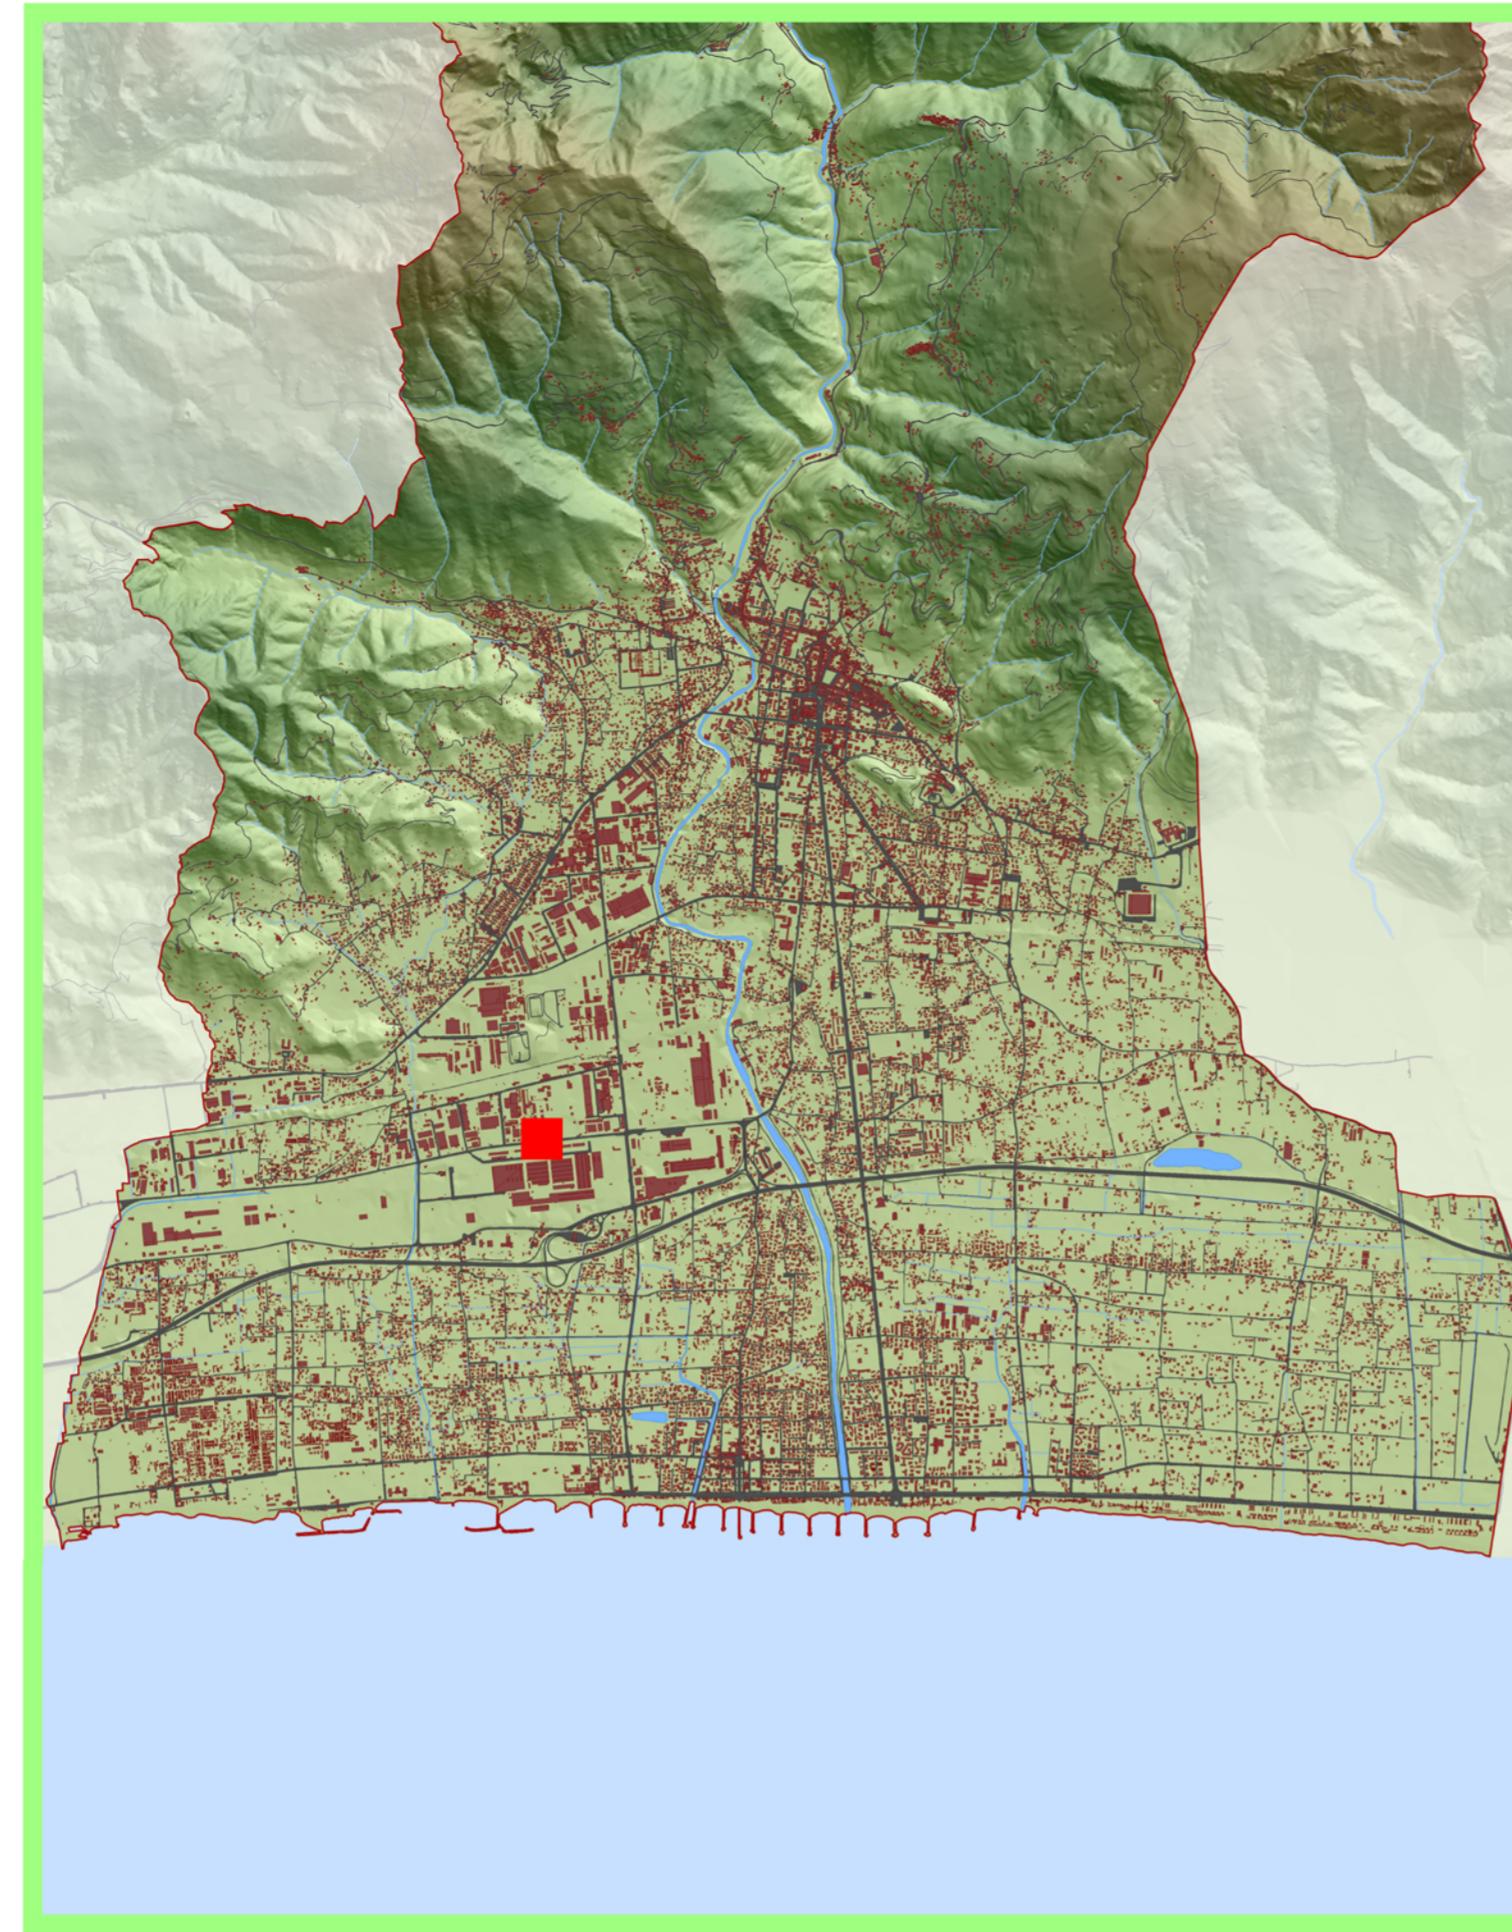


PS - INQUADRAMENTO TERRITORIALE - QC_tav. 1b

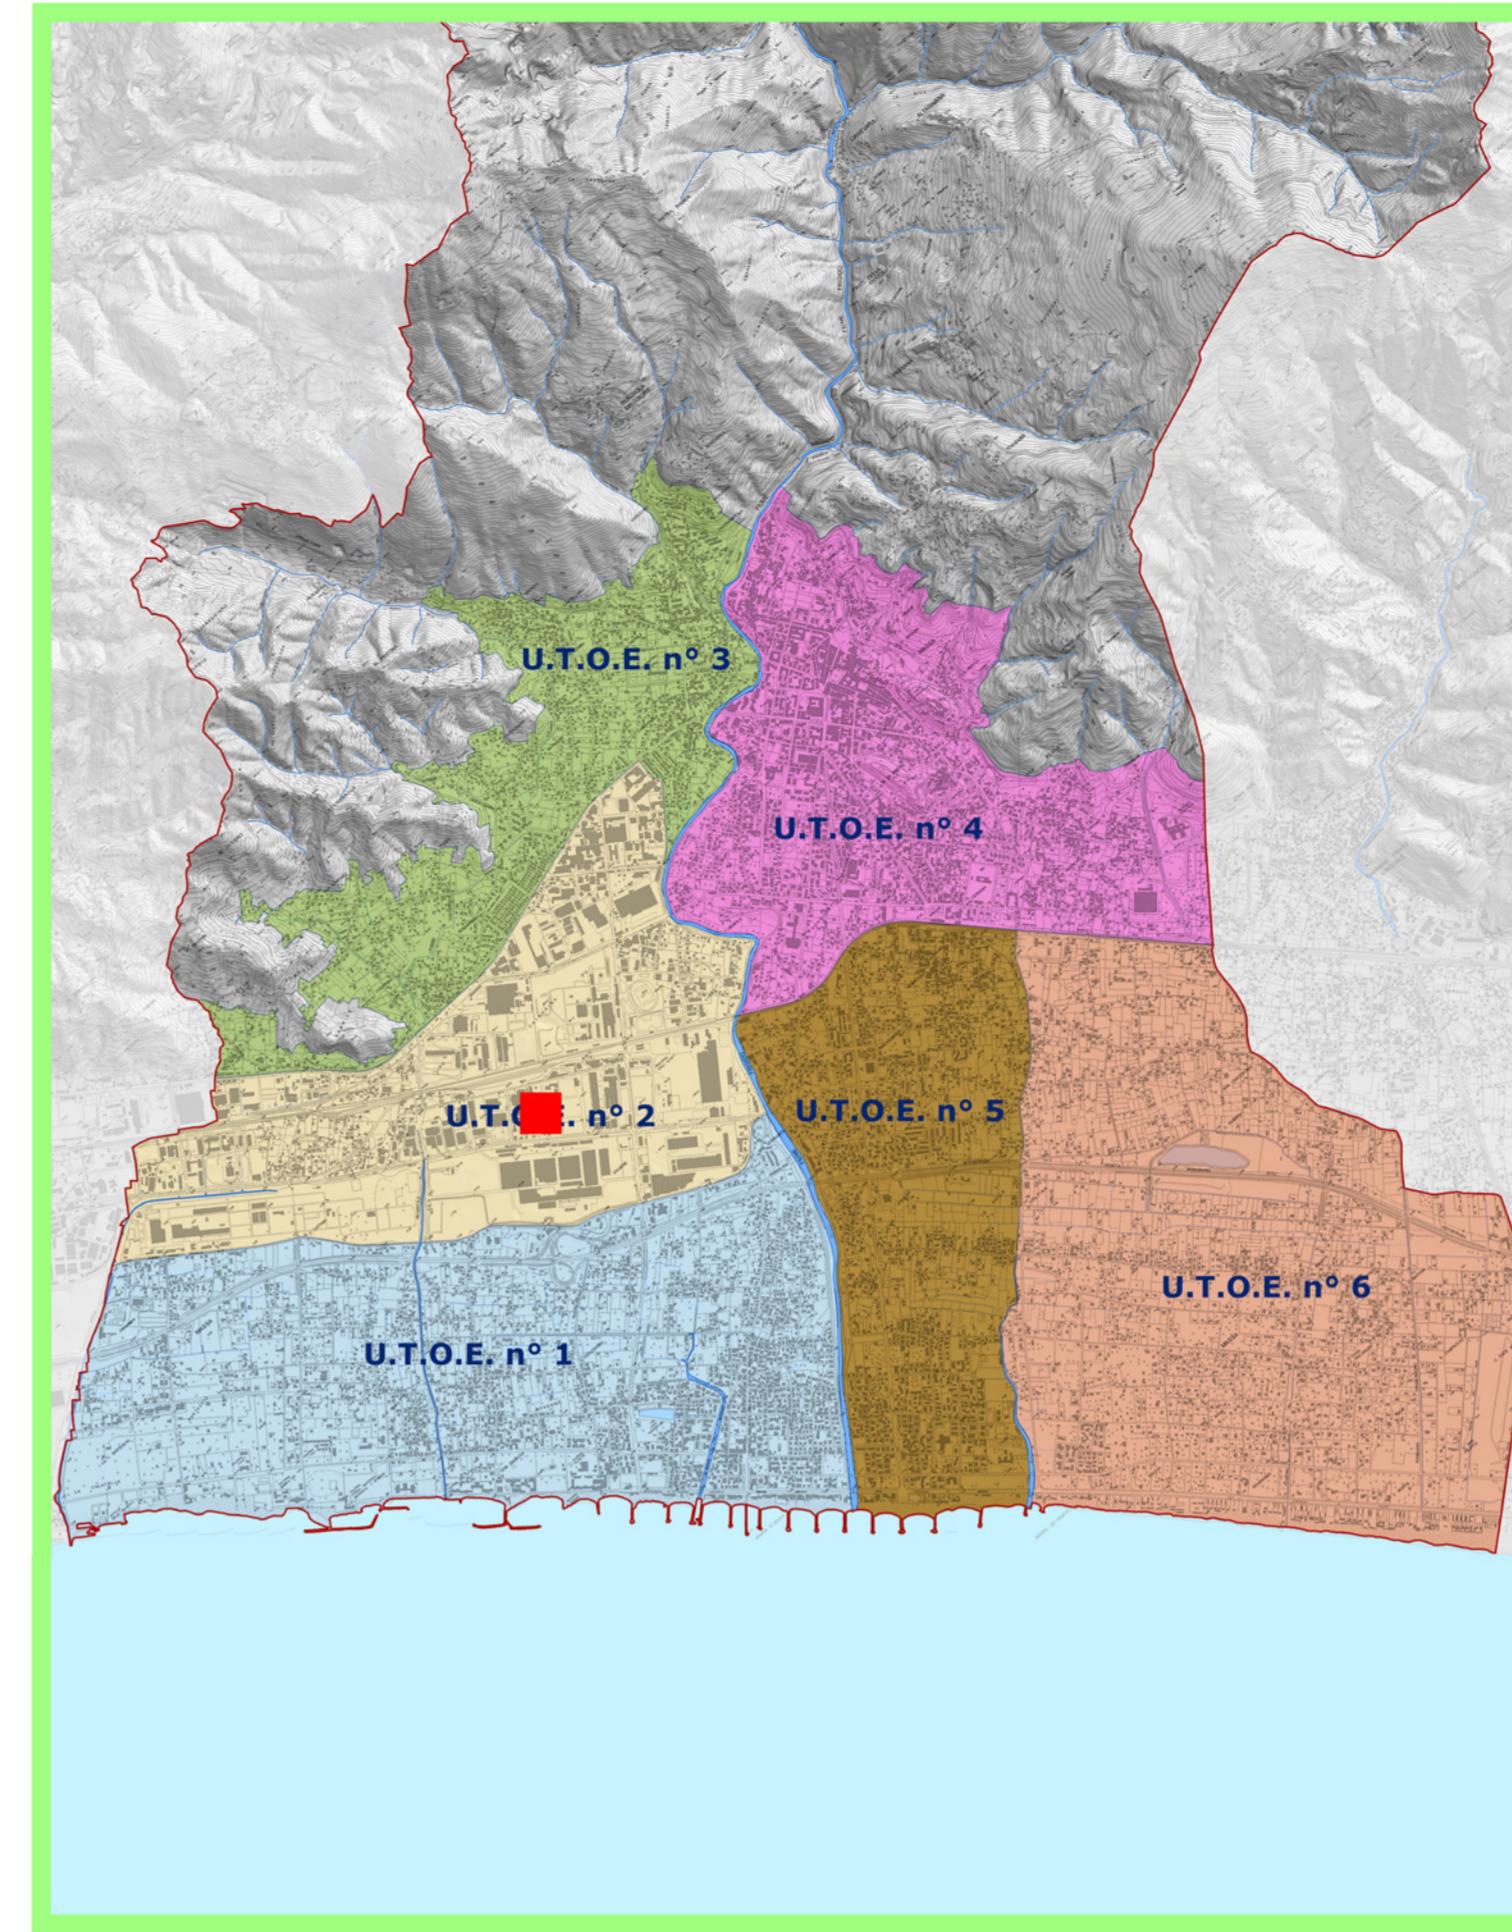


PS - INQUADRAMENTO TERRITORIALE - QC_tav. A 1b

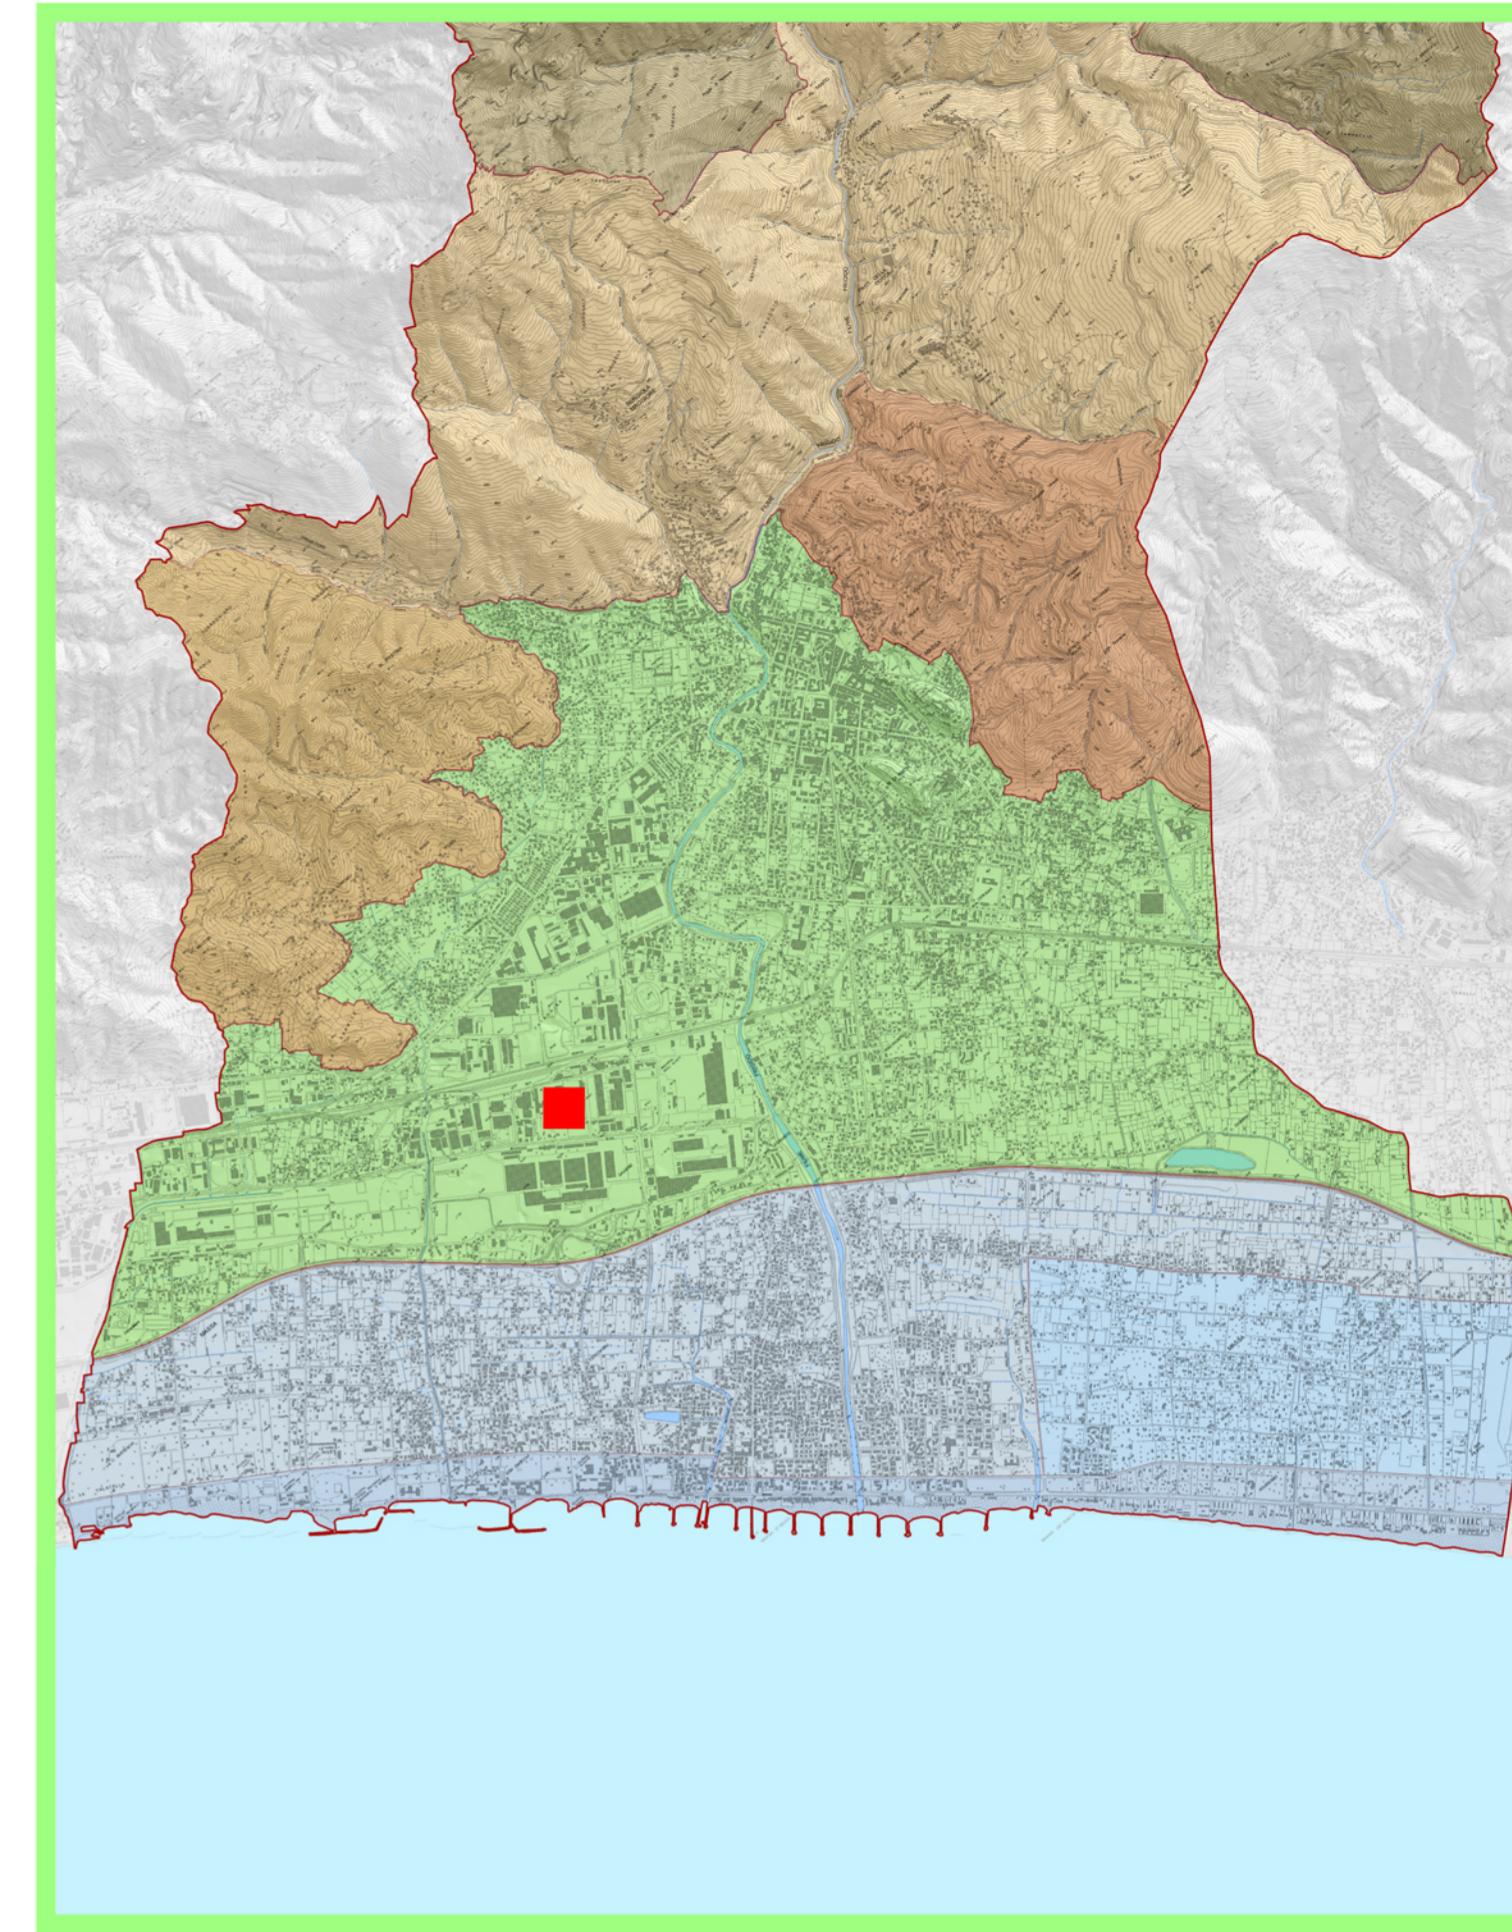

PS - SISTEMI TERRITORIALI - QC_tav. B 1b

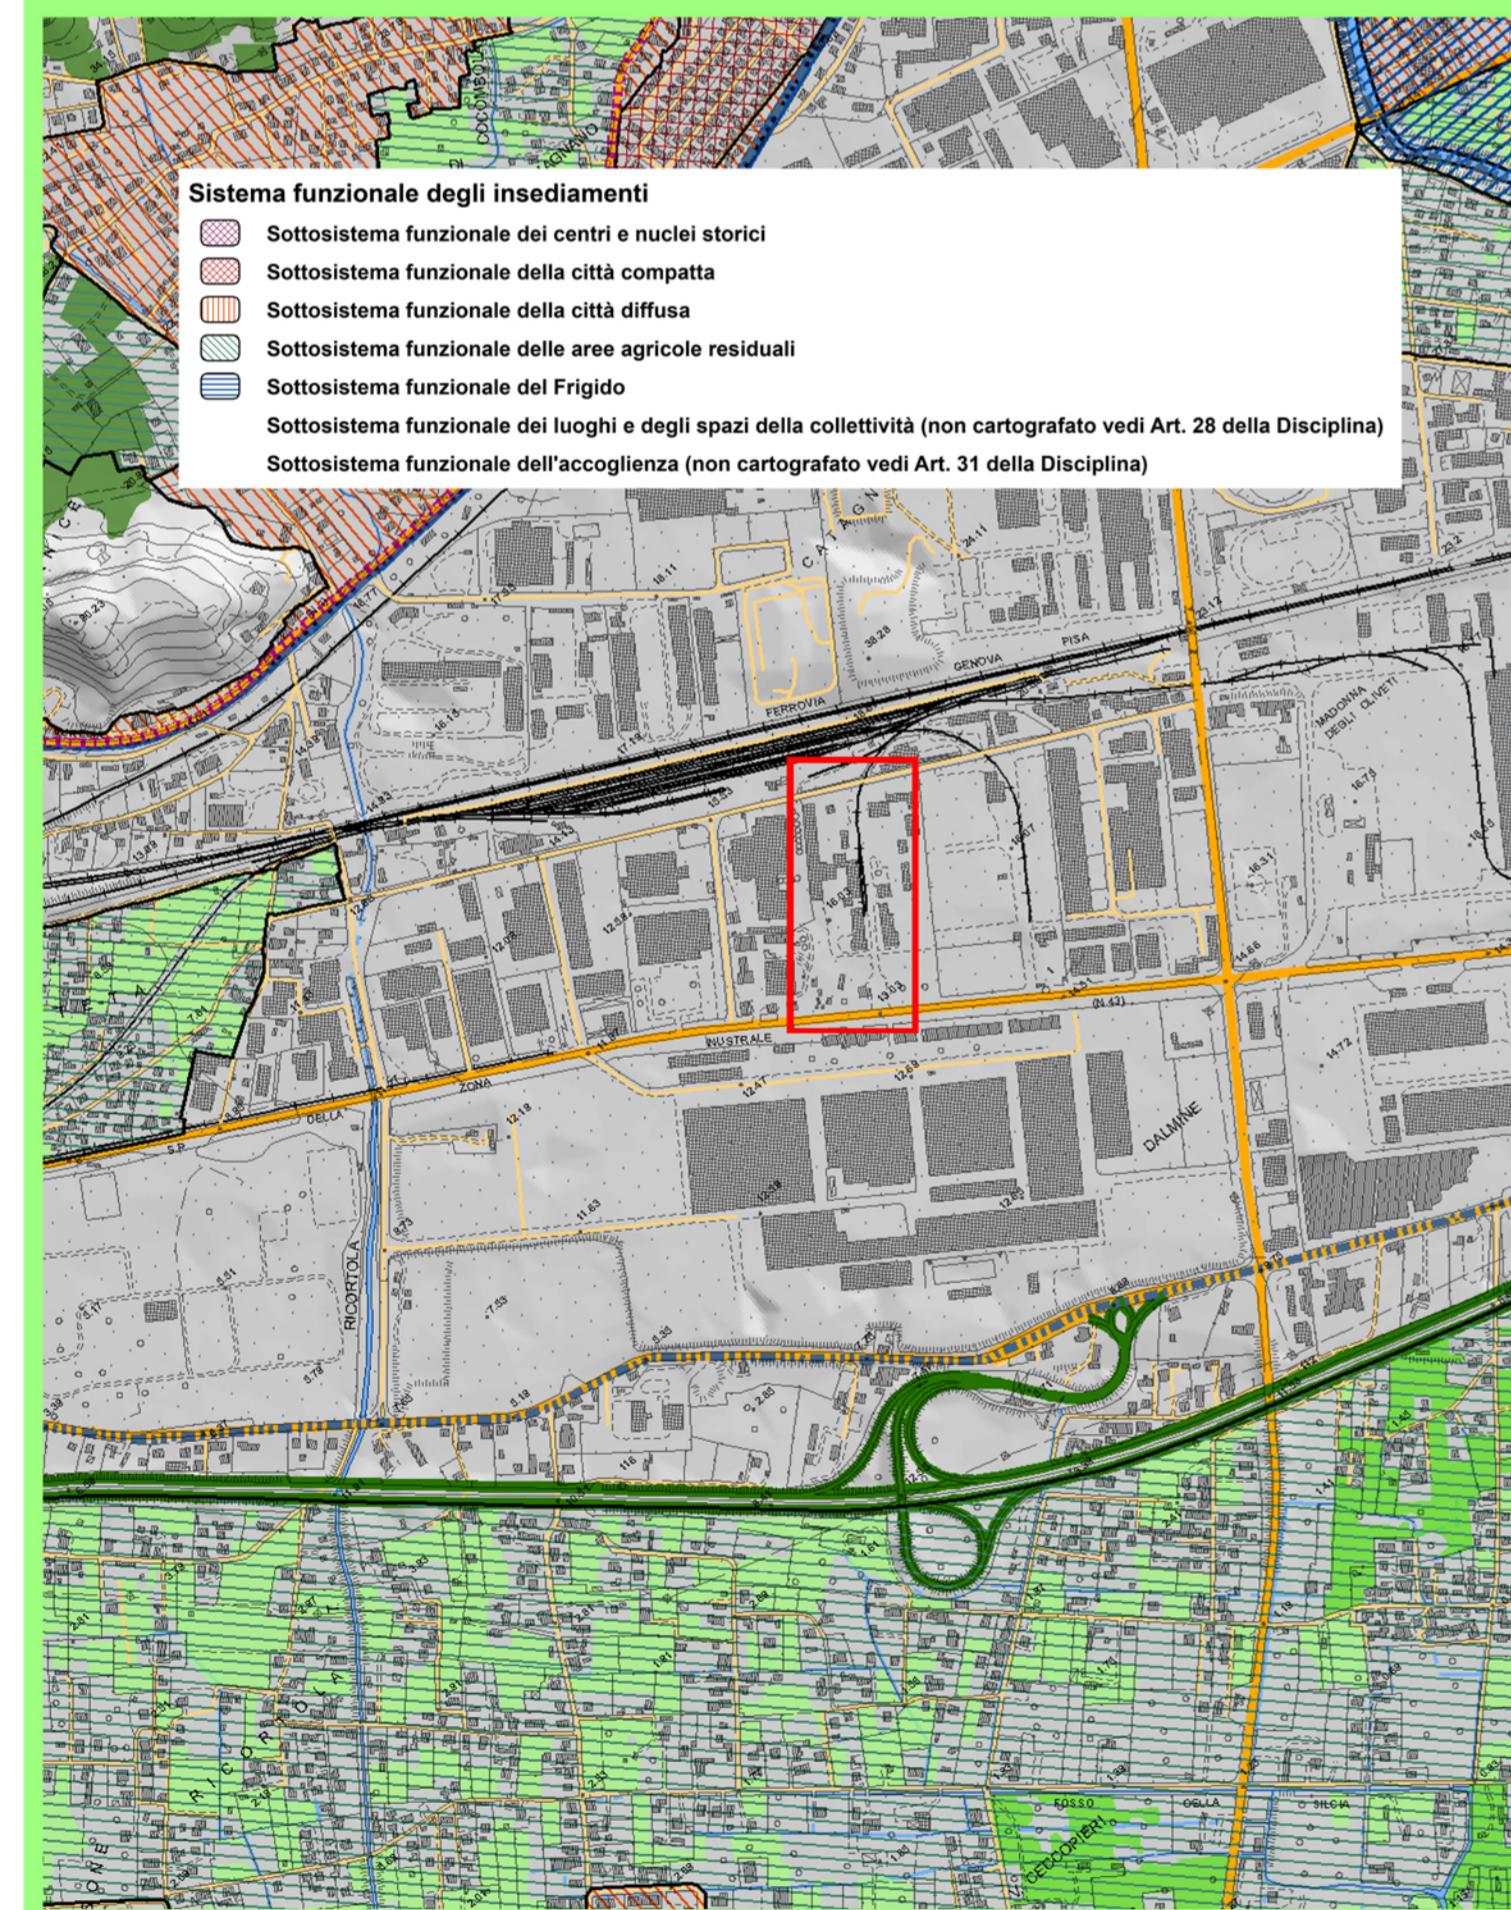

PS - SOTTOSISTEMI FUNZIONALI - QP_tav. B 3b

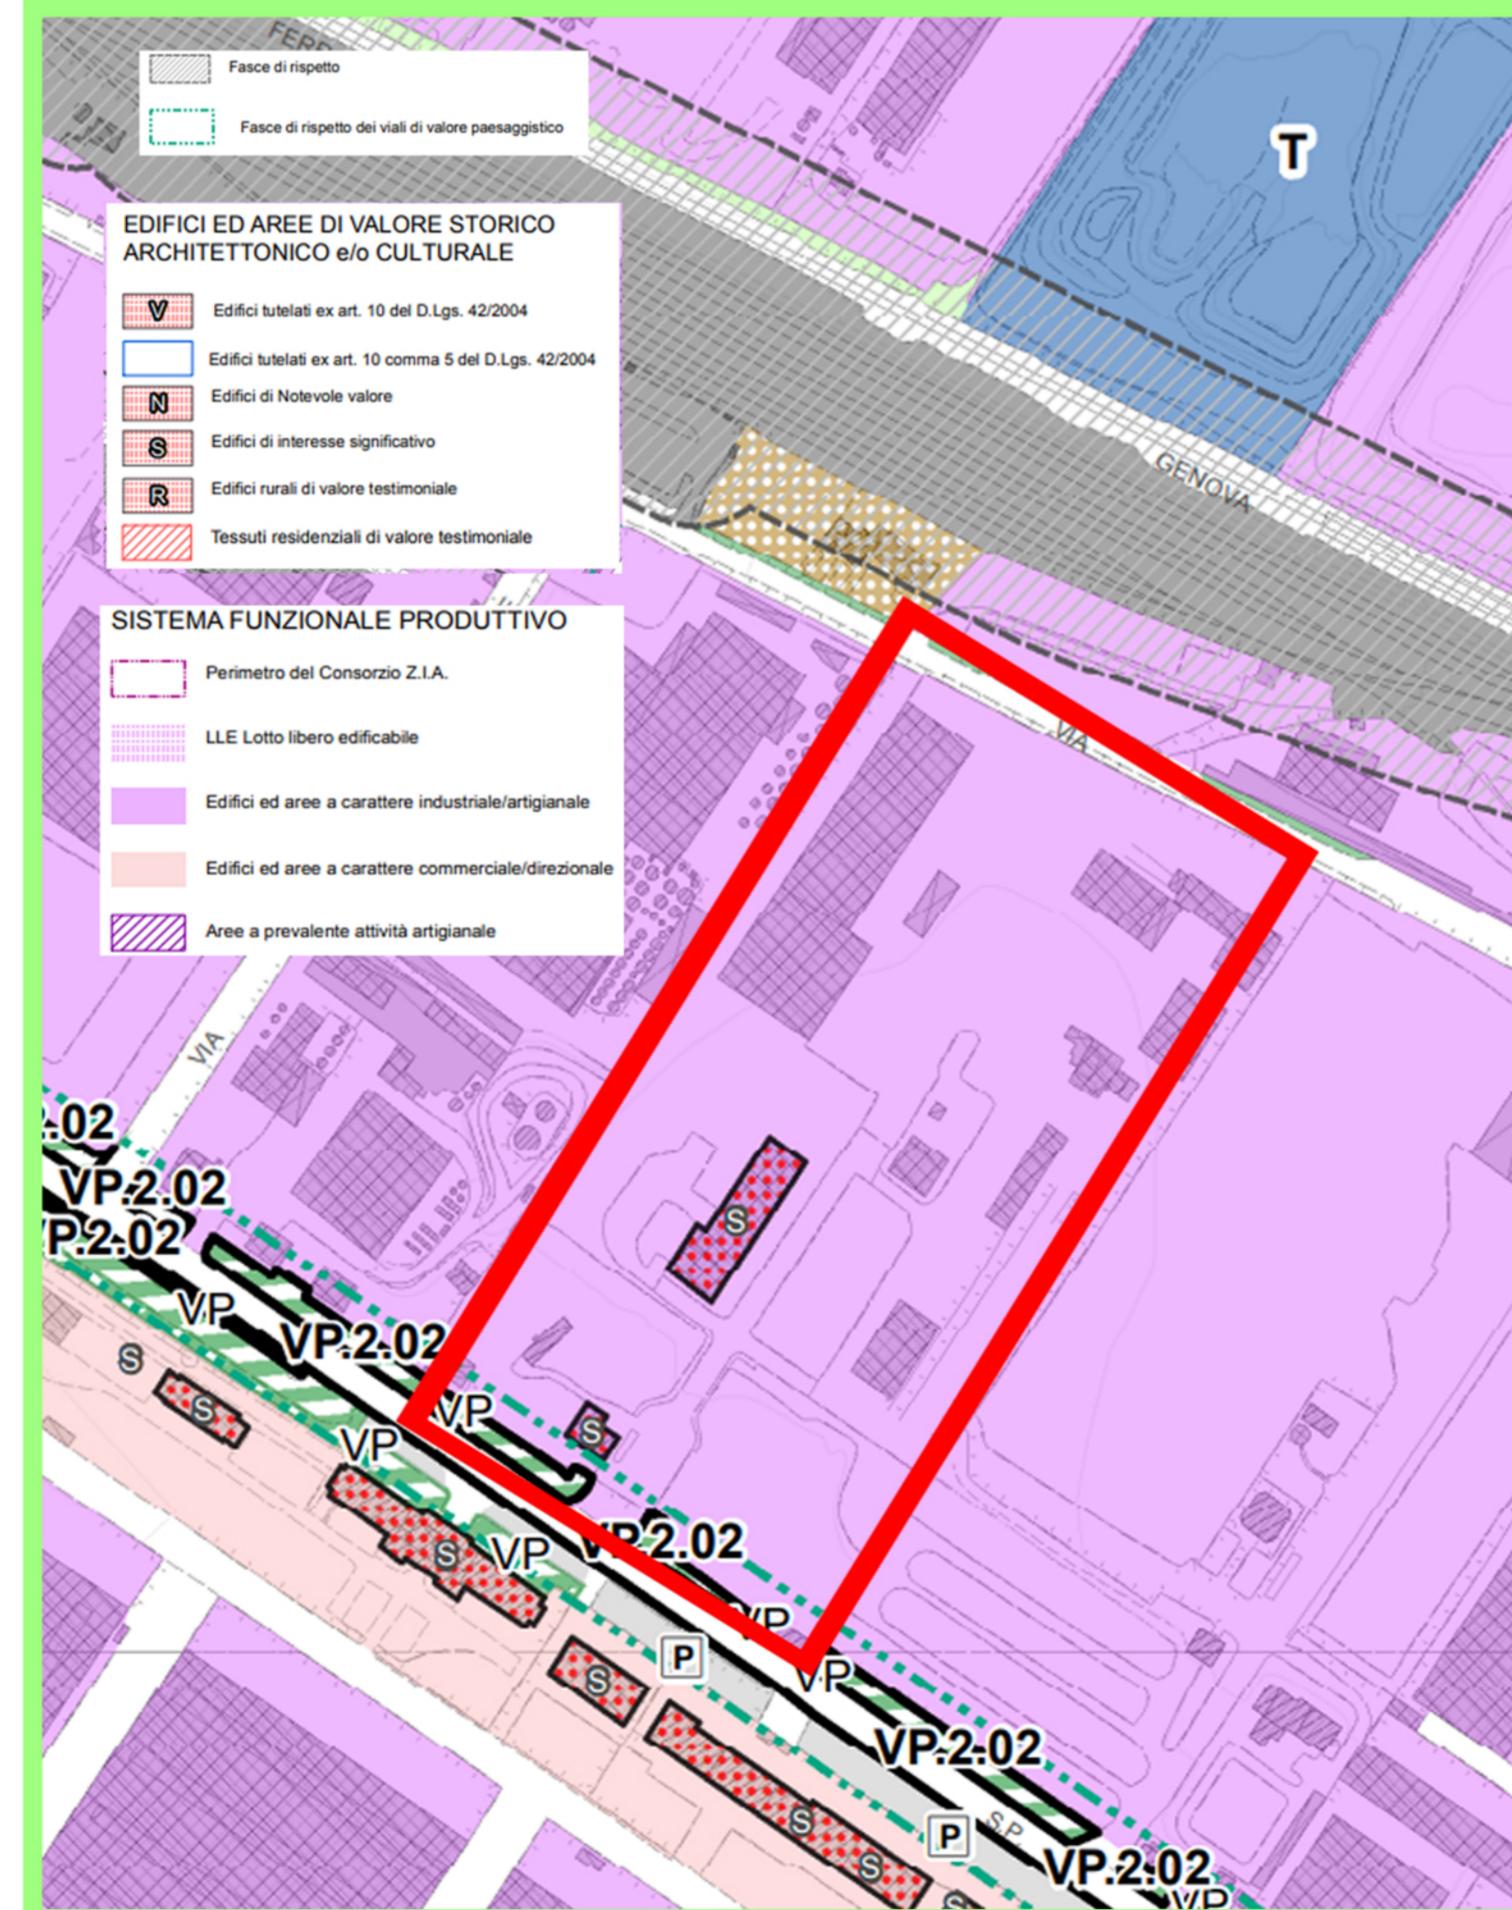

RU - DISCIPLINA DEGLI INSEDIAMENTI - QP_tav. 1.8



PS - RISCHI AMBIENTALI - QP_T07



ORTOFOTO 2020