
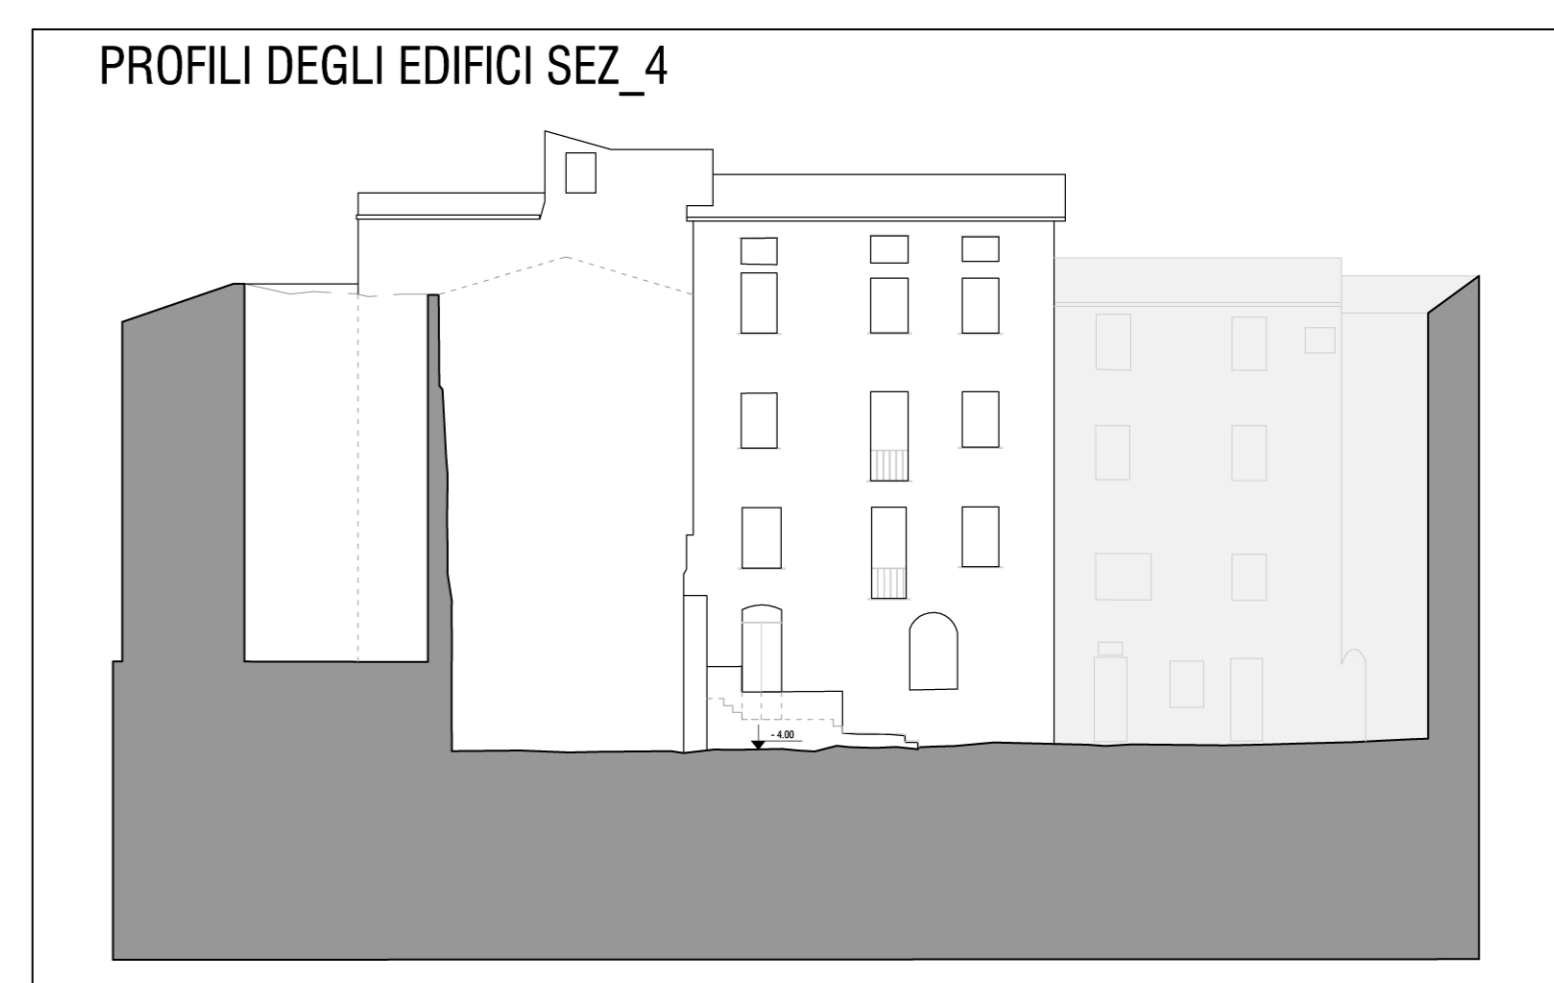


LEGENDA

- Edifici interessati dal Piano Attuativo
- Edifici semidiroccati o ruderi interessati dal Piano Attuativo
- Edifici non interessati dal Piano Attuativo (planimetria)
- Pensiline/Tettoie non interessati dal Piano Attuativo (planimetria)
- Edifici non interessati dal Piano Attuativo (sezioni)

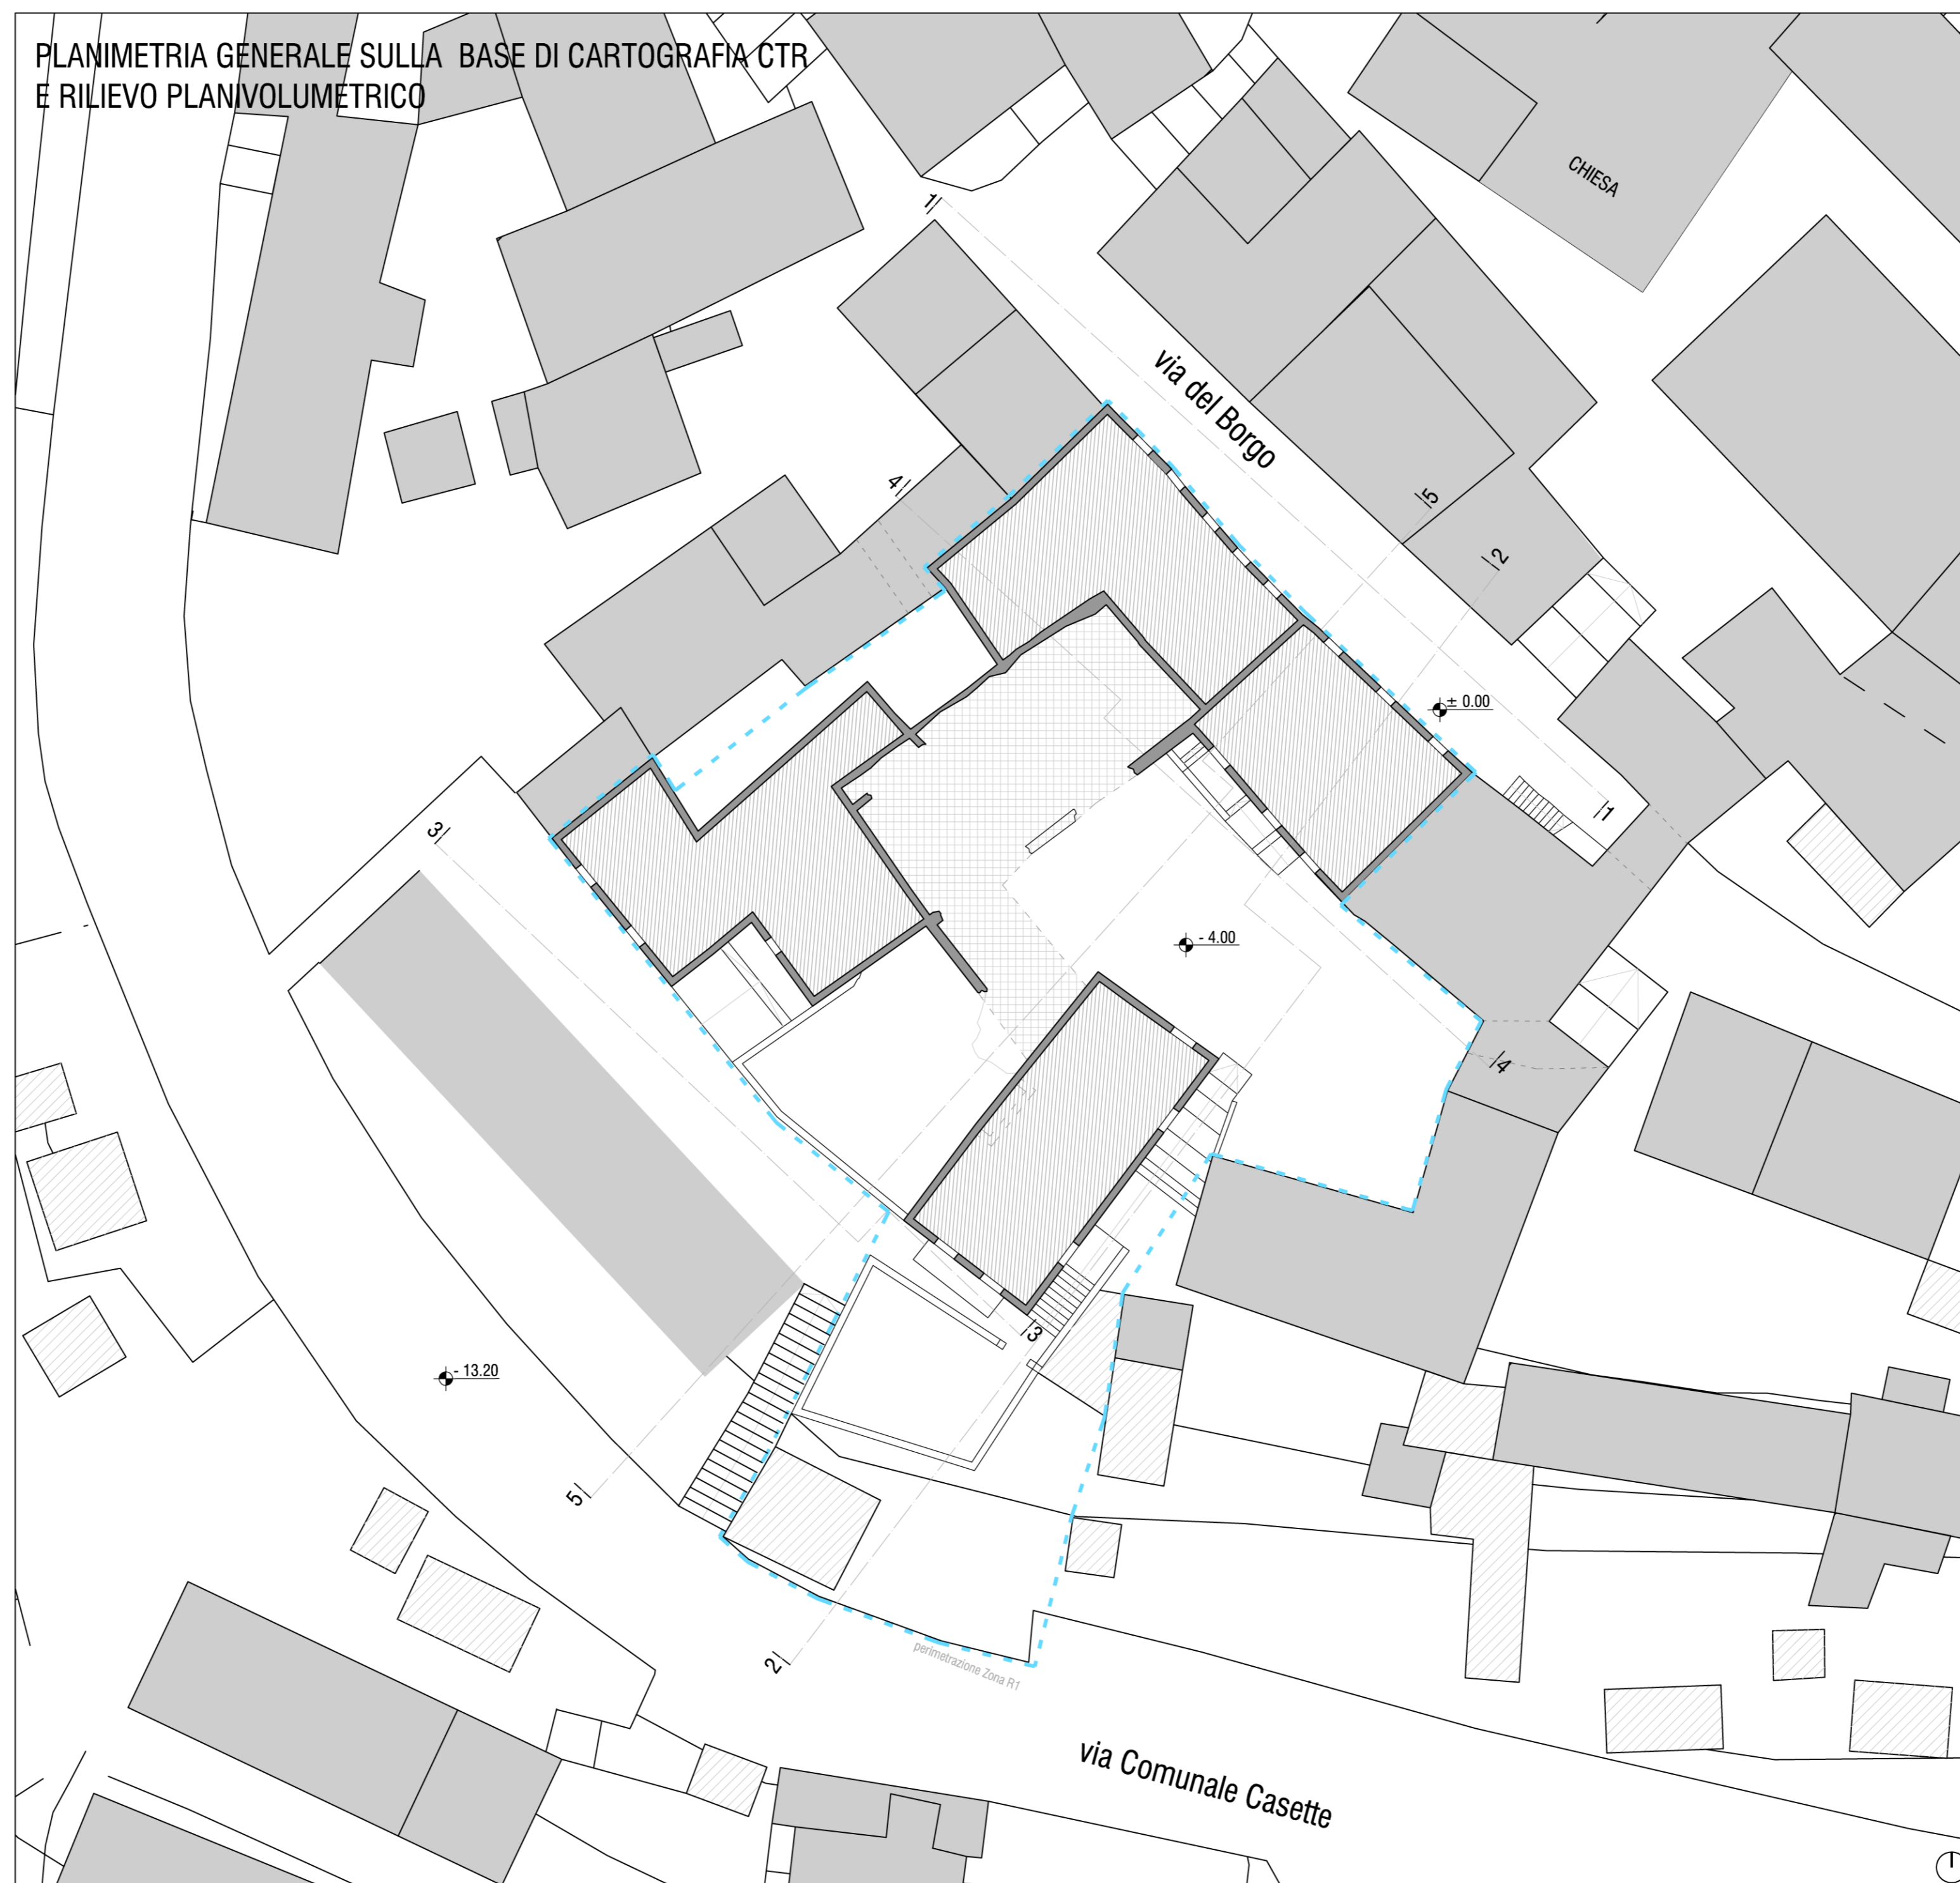

COMUNE DI MASSA

PIANO ATTUATIVO DI INIZIATIVA PUBBLICA PER LA REALIZZAZIONE DI EDILIZIA SOCIALE FRAZIONE DI CASETTE

ELABORATO N. 5	ZONA R1 Stato di Fatto: RILIEVO PLANIALTIMETRICO DEL TERRENO E DEGLI EDIFICI
SCALA 1:200	
PROGETTISTA:	Prof. Arch. Pietro Basilio Giorgieri via S. Reparata, 42 - 50129 Firenze tel. +39 055 496389 fax. +39 055 486399 e-mail: info@studiogiorgieri.it
Collaboratori:	Arch. Carla Guerrini Arch. Lisa Focosi Arch. Guido Incerri Arch. Antonella Fantozzi Arch. Tommaso Casani Arch. Giulia Pedduzza

Firenze, Luglio 2012