



COMUNE DI MASSA
SETTORE URBANISTICA E SUAP

PIANO URBANISTICO ATTUATIVO DI RECUPERO
di iniziativa privata

Centro Commerciale MareMonti

Proprietà
Società' **CARMILA ITALIA SRL**
Via Caldera n. 21
20153 Milano Mi Italy

Ubicazione
Centro Commerciale Mare Monti
Via Massa Avenza n.32
54100 Massa MS

Soggetto Attuatore
Società' **CARMILA ITALIA SRL**
Responsabile progetto
Dott.ssa Sara Scala
sara_scala@carrefour.com

Progettista
Arch. Luca Martini
Via Marina Vecchia n.4
54100 Massa MS Italy
architetto.studiomartini@gmail.com


OGGETTO: INDIVIDUAZIONE TERRITORIALE

Elaborato n° **6**


Data: Dicembre 2022

Scala:

Agg.:

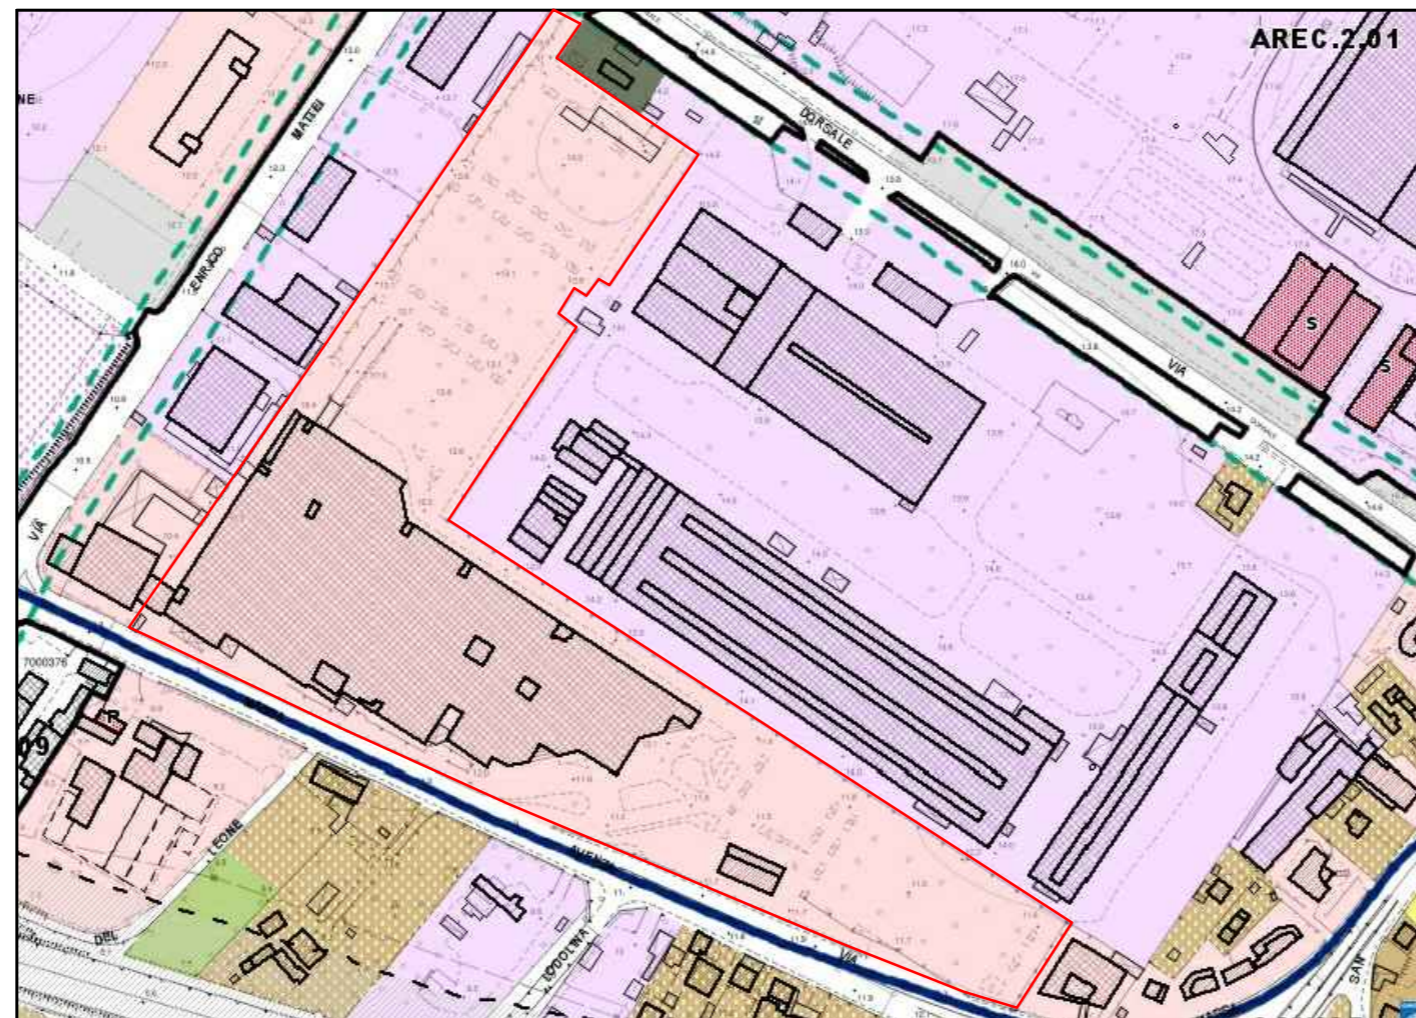


Estratto di Regolamento Urbanistico

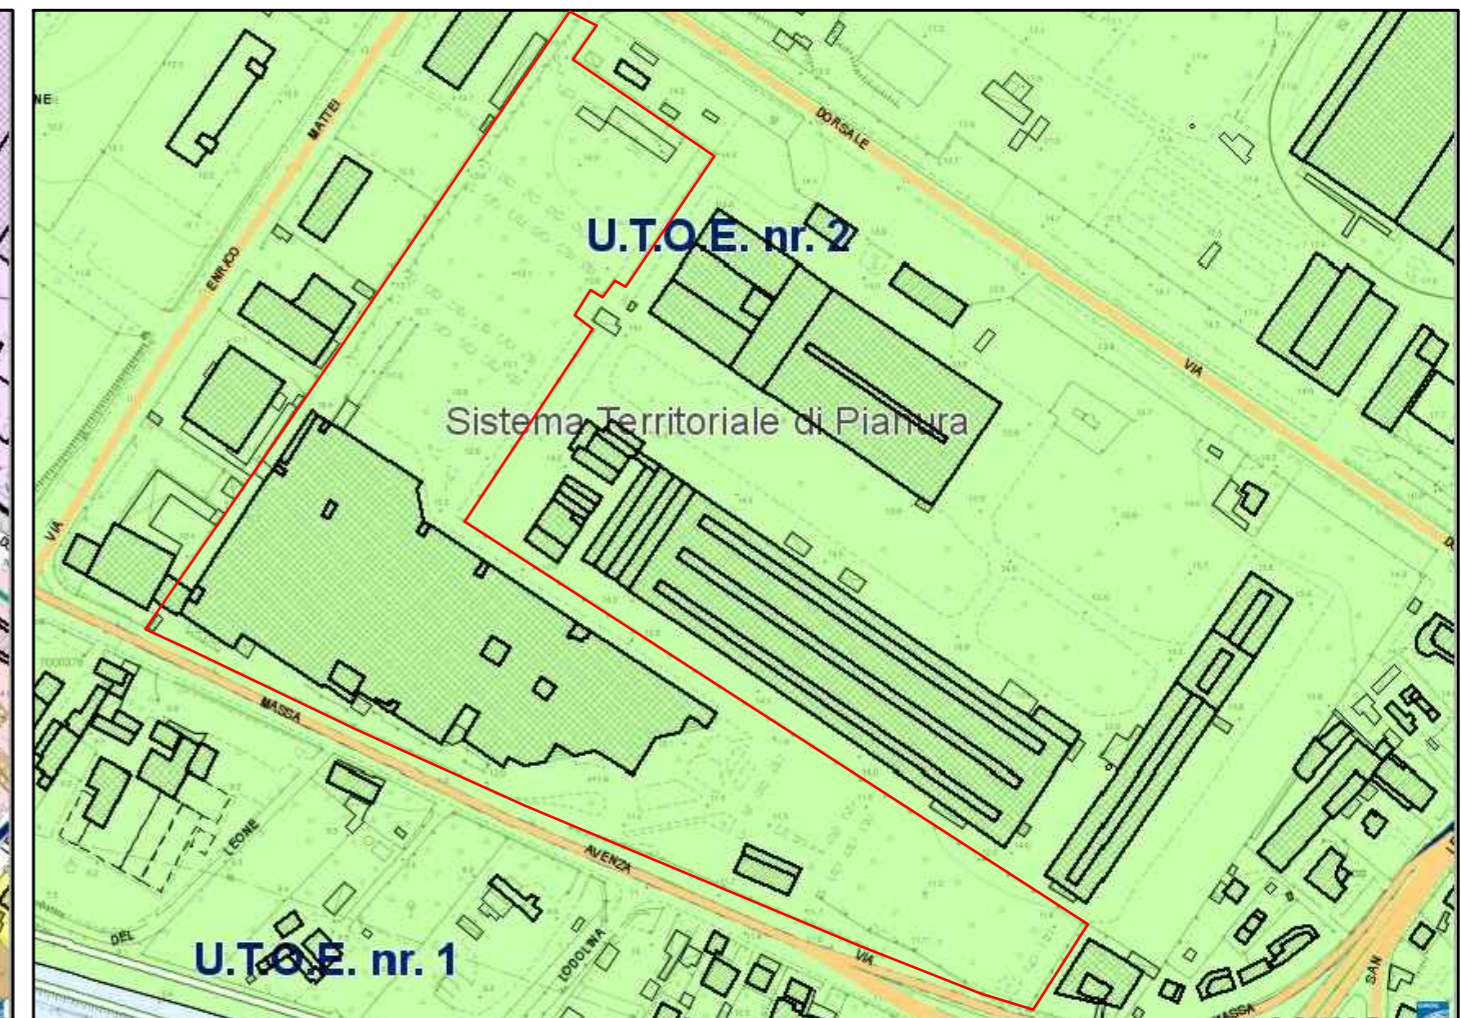


Estratto di Piano Strutturale

Estratto catastale
Foglio 112 mappale 187
scala 1:2000

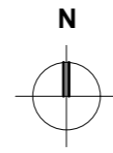

Carta Tecnica Regionale
scala 1:10.000

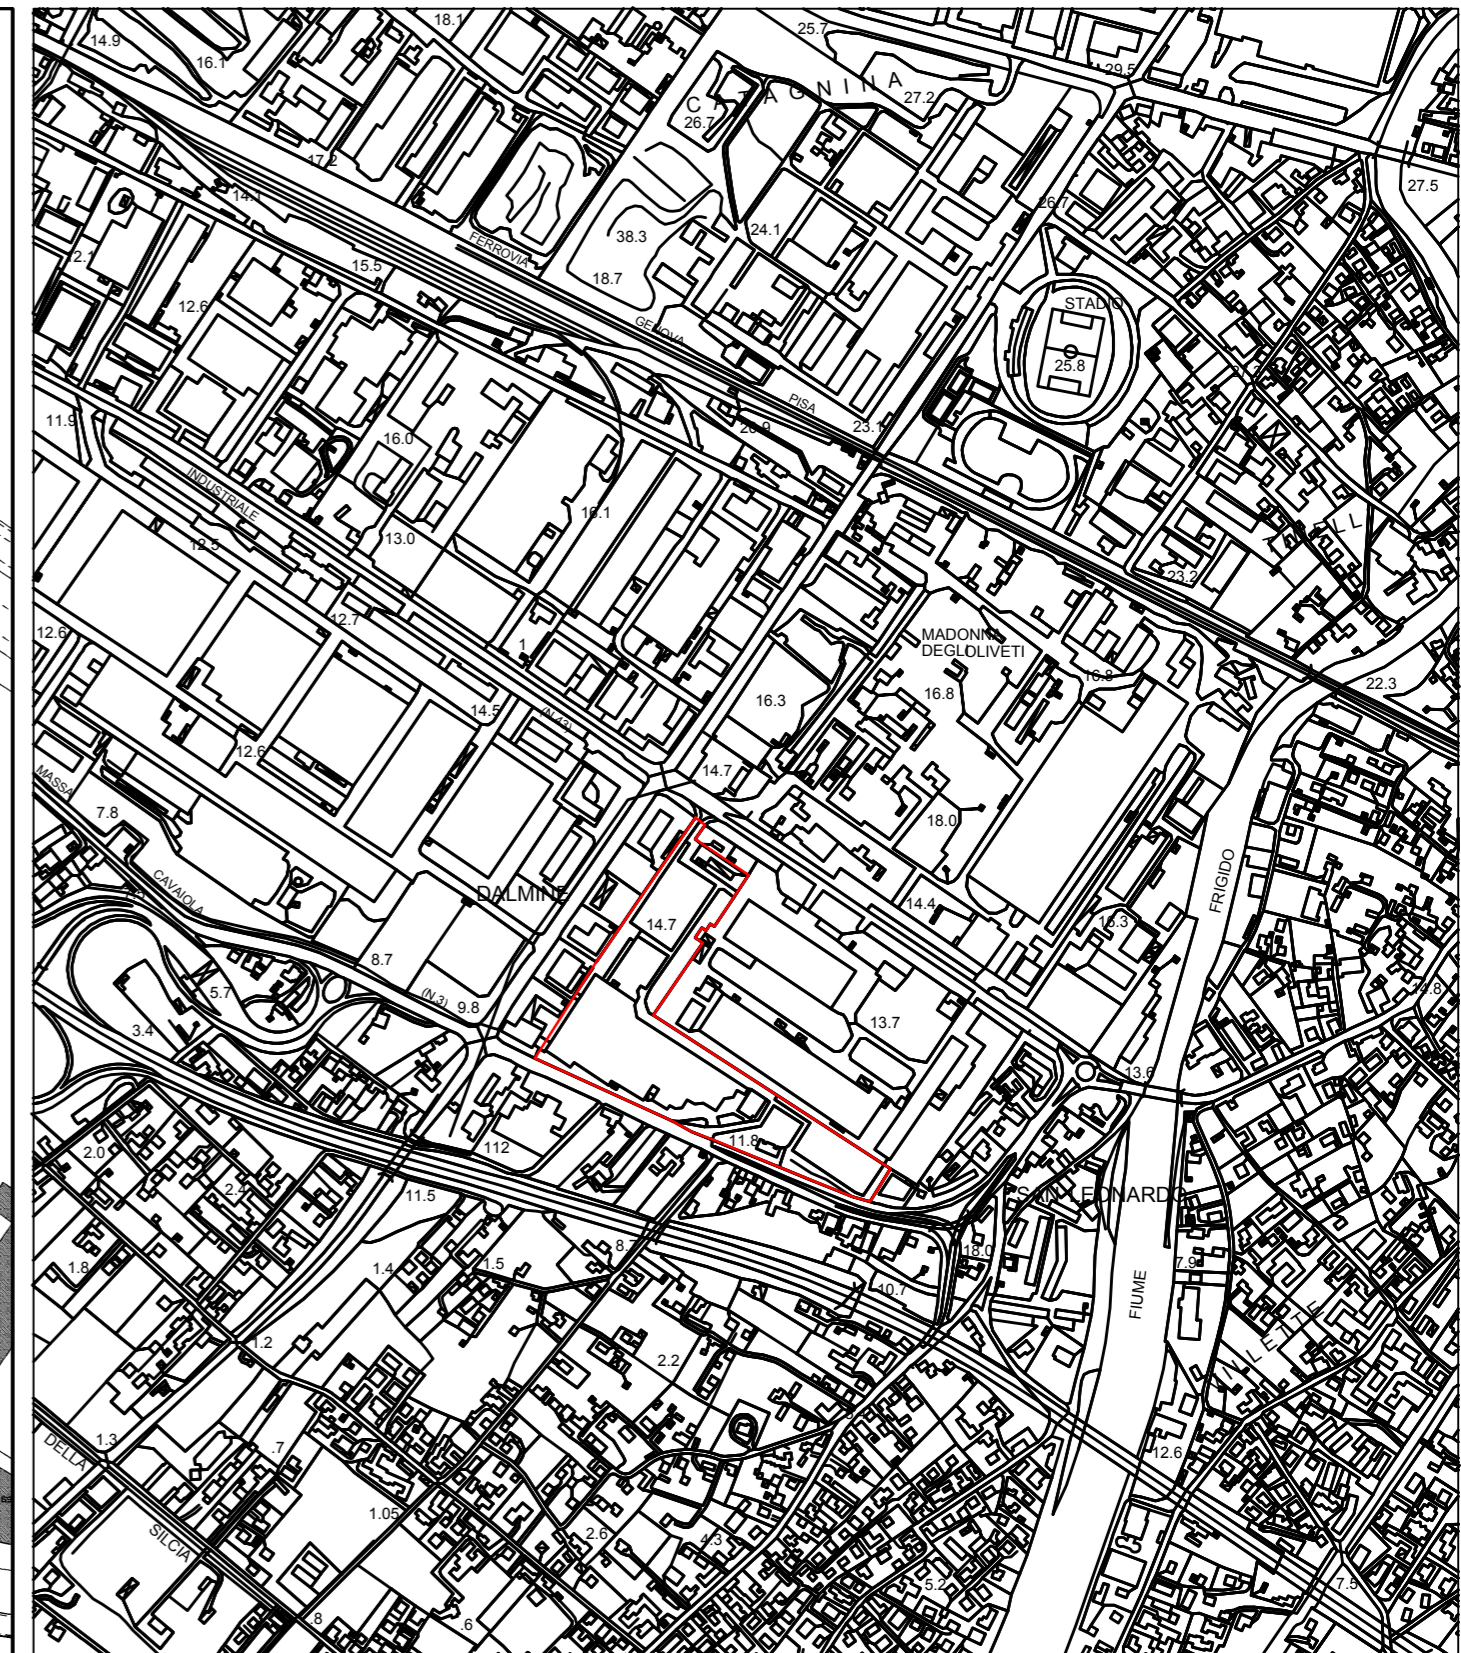

LEGENDA
— Perimetro dell'area oggetto di richiesta di PdR