
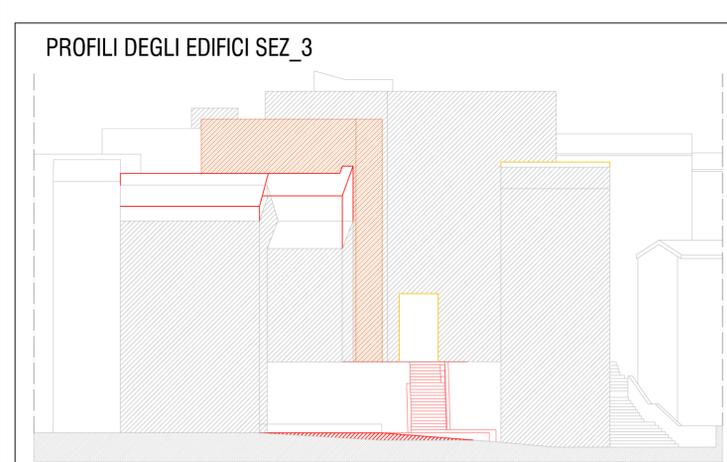
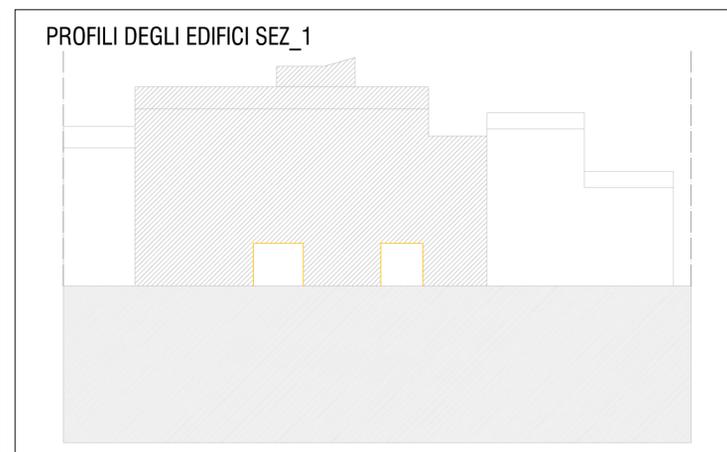


LEGENDA

- Perimetrazione indicativa delle particelle catastali
- Edifici esistenti che vengono mantenuti e ristrutturati
- Edifici esistenti che crollati che vengono ricostruiti
- Edifici esistenti crollati che non vengono ricostruiti

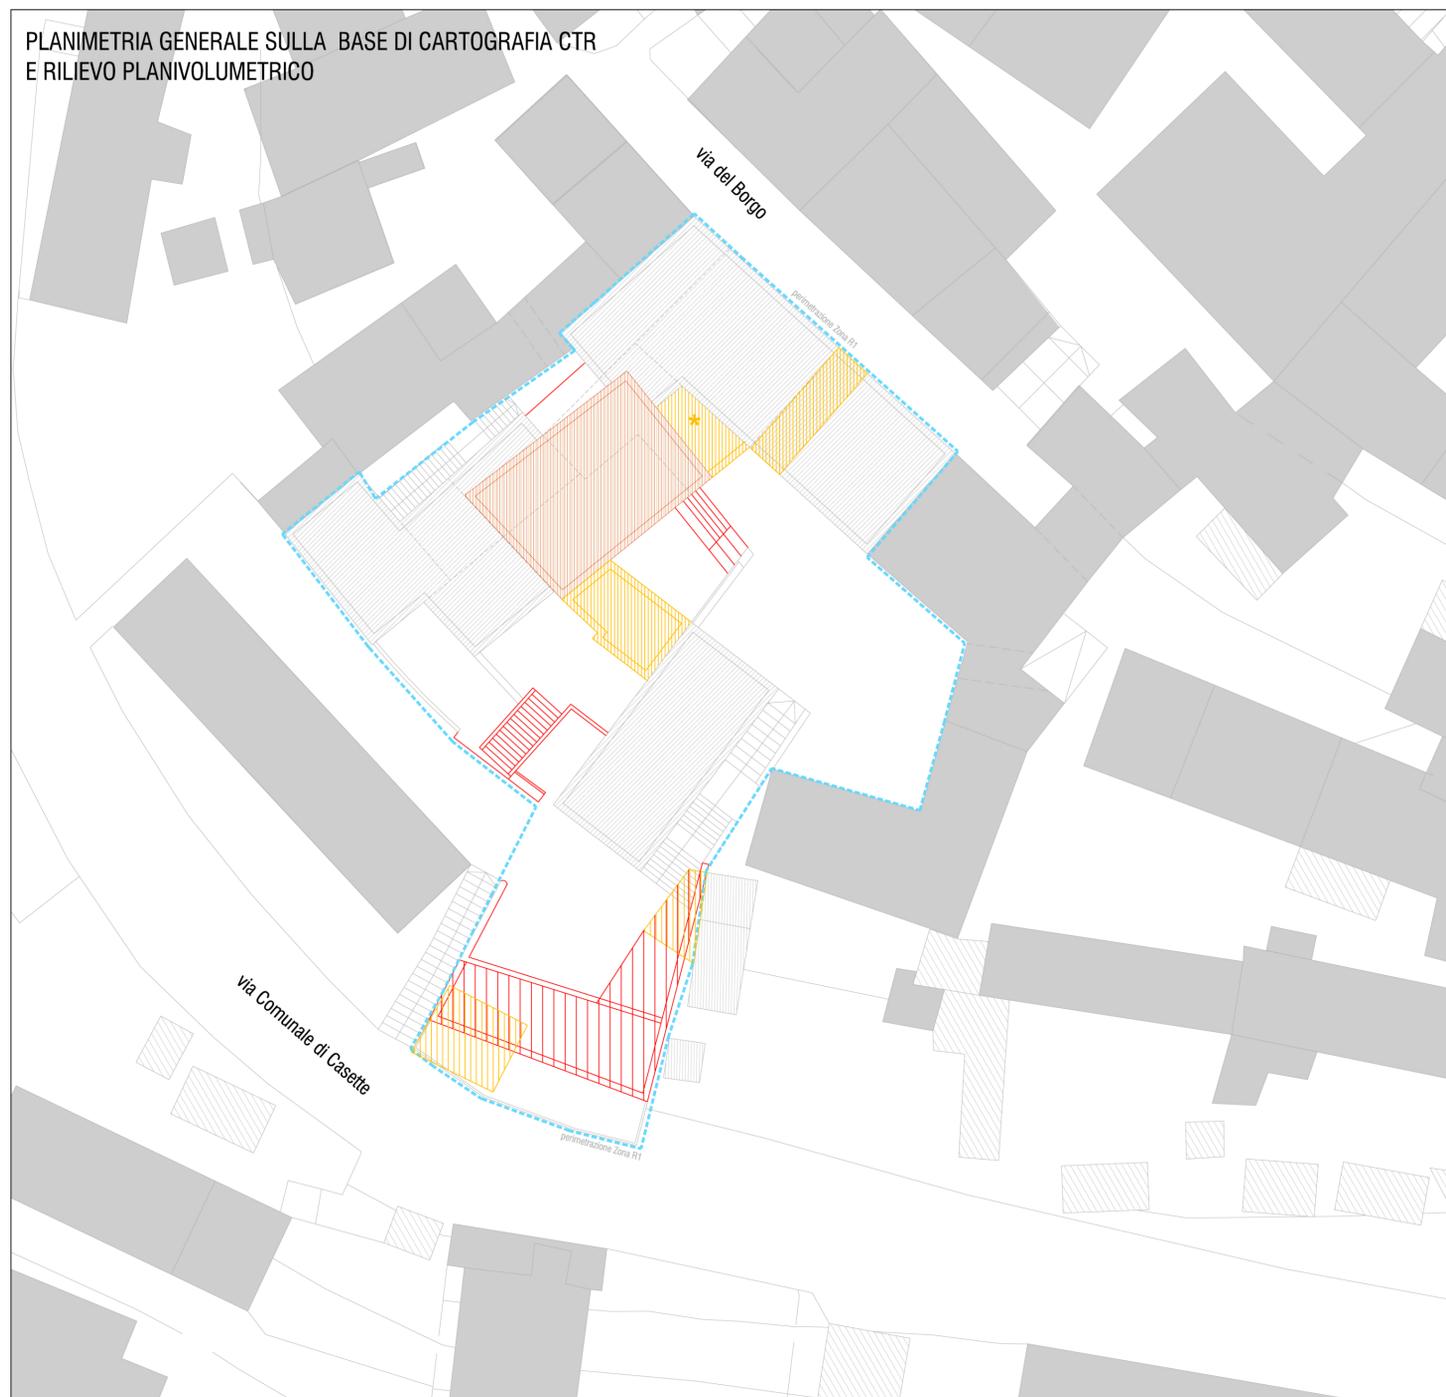

COMUNE DI MASSA

PIANO ATTUATIVO DI INIZIATIVA PUBBLICA PER LA REALIZZAZIONE DI EDILIZIA SOCIALE FRAZIONE DI CASETTE

ELABORATO N. 9	ZONA R1: Planimetria Sovrapposto
SCALA 1:200	
PROGETTISTA:	Prof. Arch. Pietro Basilio Giorgieri via S. Reparata, 42 - 50129 Firenze tel. +39 055 496389 fax: +39 055 0190010 e-mail: info@studiogorgieri.it
Collaboratori:	Arch. Carla Guerrini Arch. Lisa Focosi Arch. Guido Incerti Arch. Antonella Fantozzi Arch. Tommaso Casani Arch. Giulia Peduzzi

Firenze, Luglio 2012