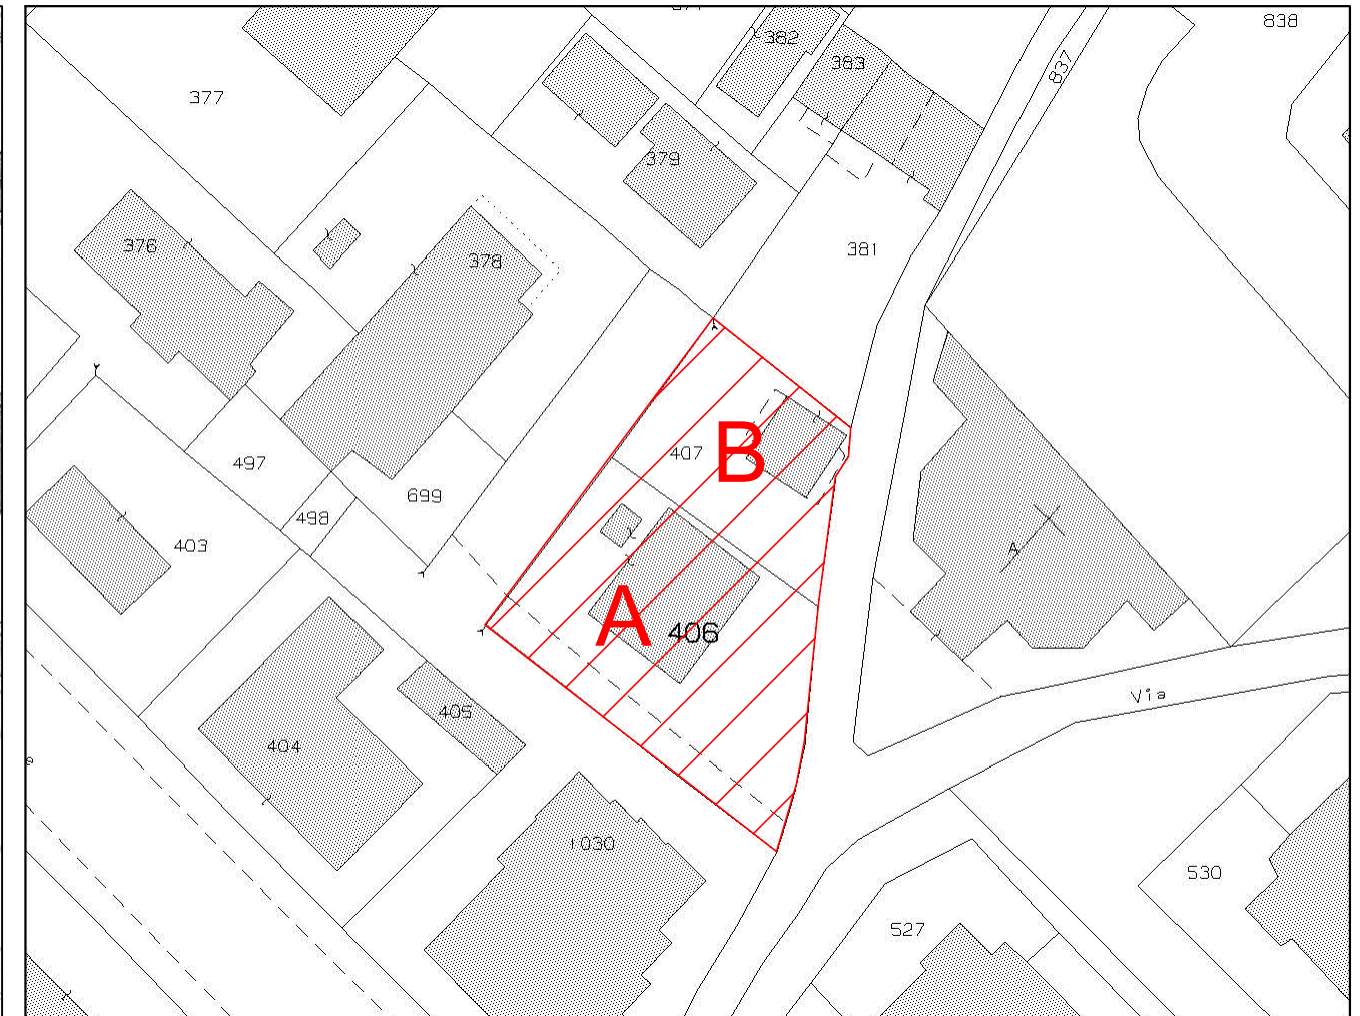
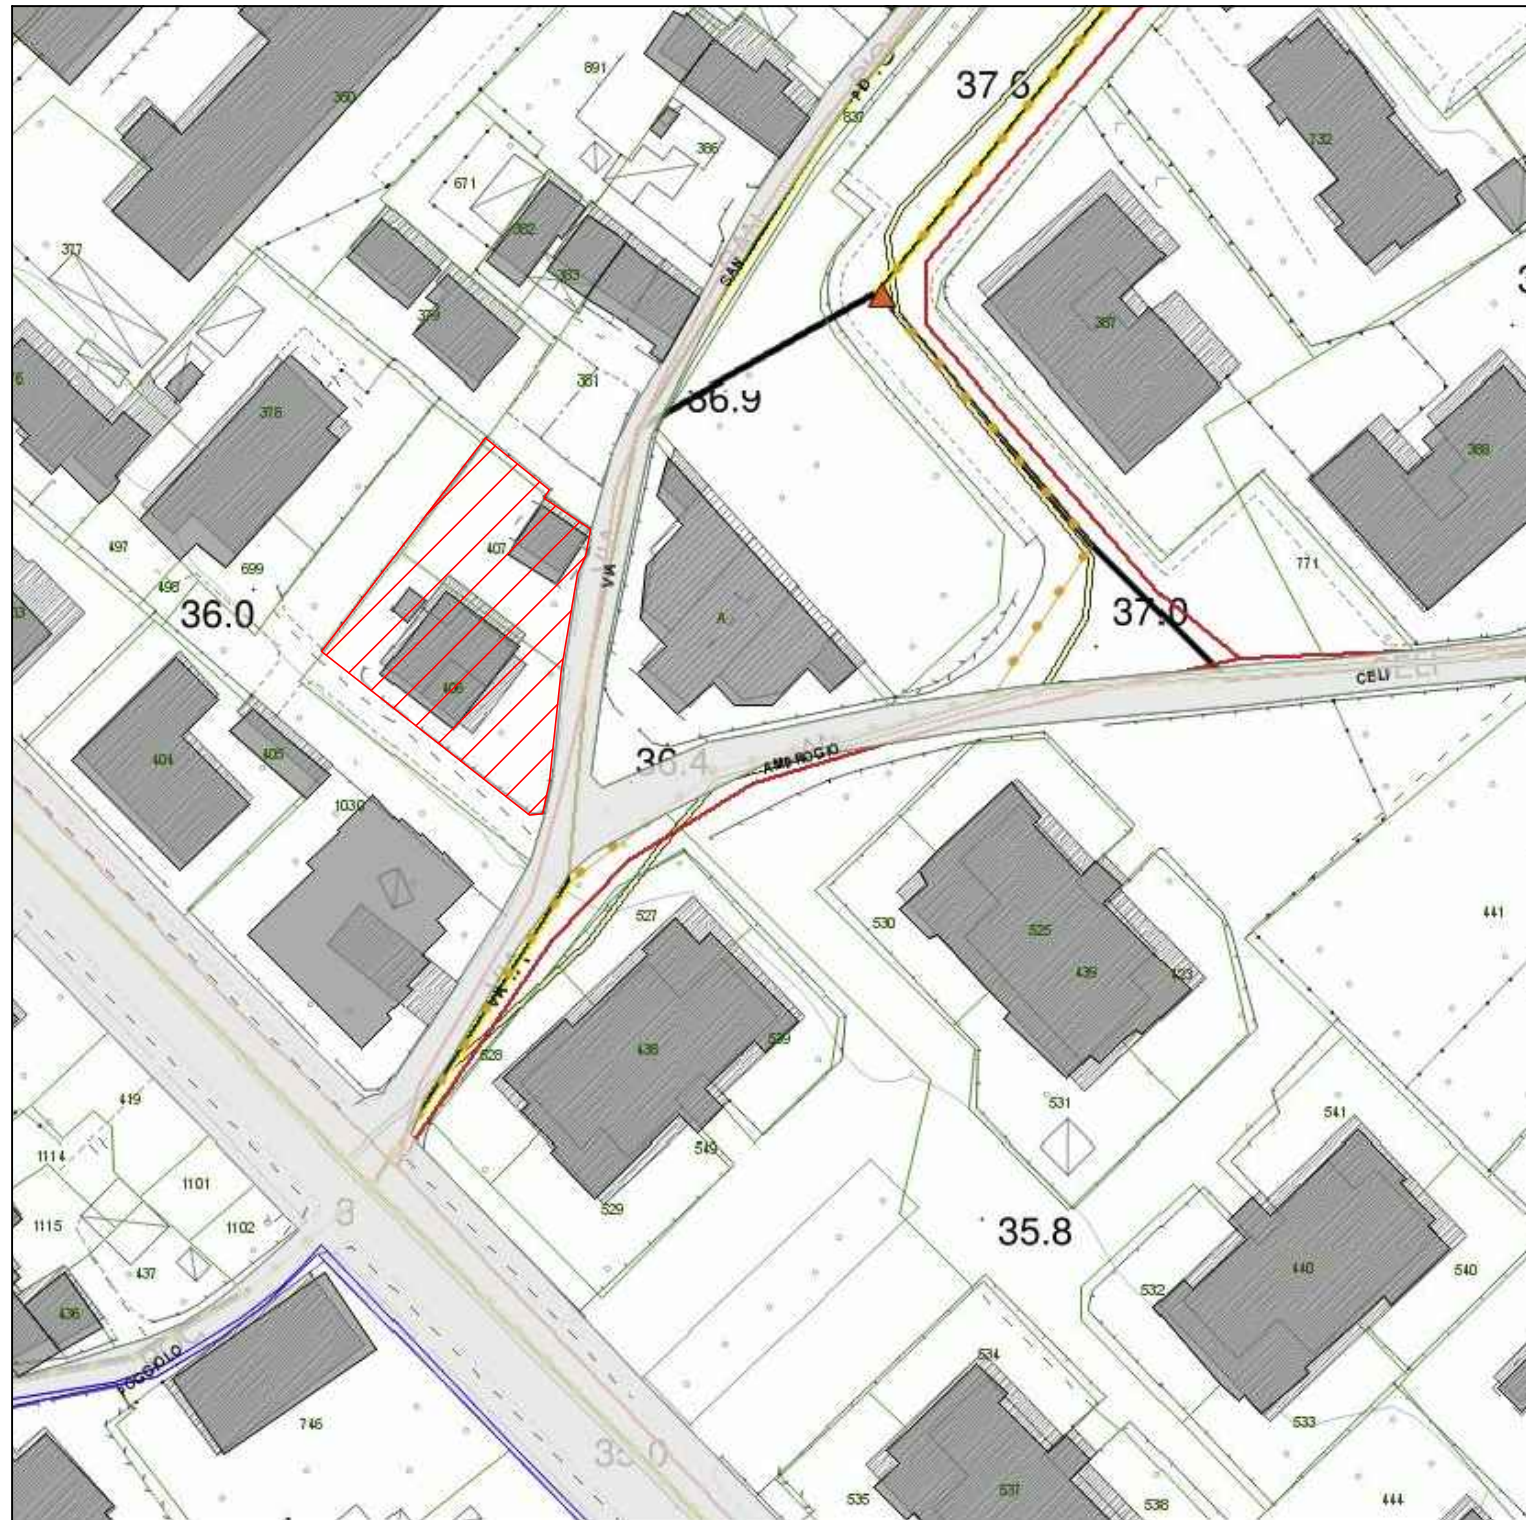
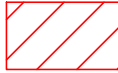

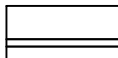
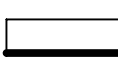
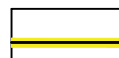

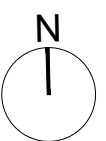


# ESTRATTO DI MAPPA CATASTALE



-  Area oggetto di intervento
-  Rete acquedotto
-  Fognatura bianca
-  Fognatura nera
-  Rete gas
-  Rete elettrica



COMUNE DI MASSA		
LOCALITA'	Via dei Saraceni fg. 94, p.lle 406 e 407	TAV. n°
OGGETTO	Piano di Recupero di iniziativa privata relativo a civili abitazioni	<b>8</b>
TITOLO	Quadro Conoscitivo - A.4	DATA
OPERE DI URBANIZZAZIONE ESISTENTI - SERVIZI A RETE		24/10/2023
COMMITTENTE	<b>LINO GIORGINI</b> TIMBRO E FIRMA STUDIO DI ARCHITETTURA E URBANISTICA Via Pacinotti n. 28, Massa (MS) -cell. 392 9323039 -email: giorginilino@libero.it	<b>Geom. Francesco De Angeli</b> COLLABORATORE Galleria L. Da Vinci Massa (MS) cell. 3316656573 -email: info@geomdeangeli.it

SIG. PIERCARLO VERGAZZOLI  
SIG.RA AMANDA GRASSI