


Particolare 1_ scala 1:20

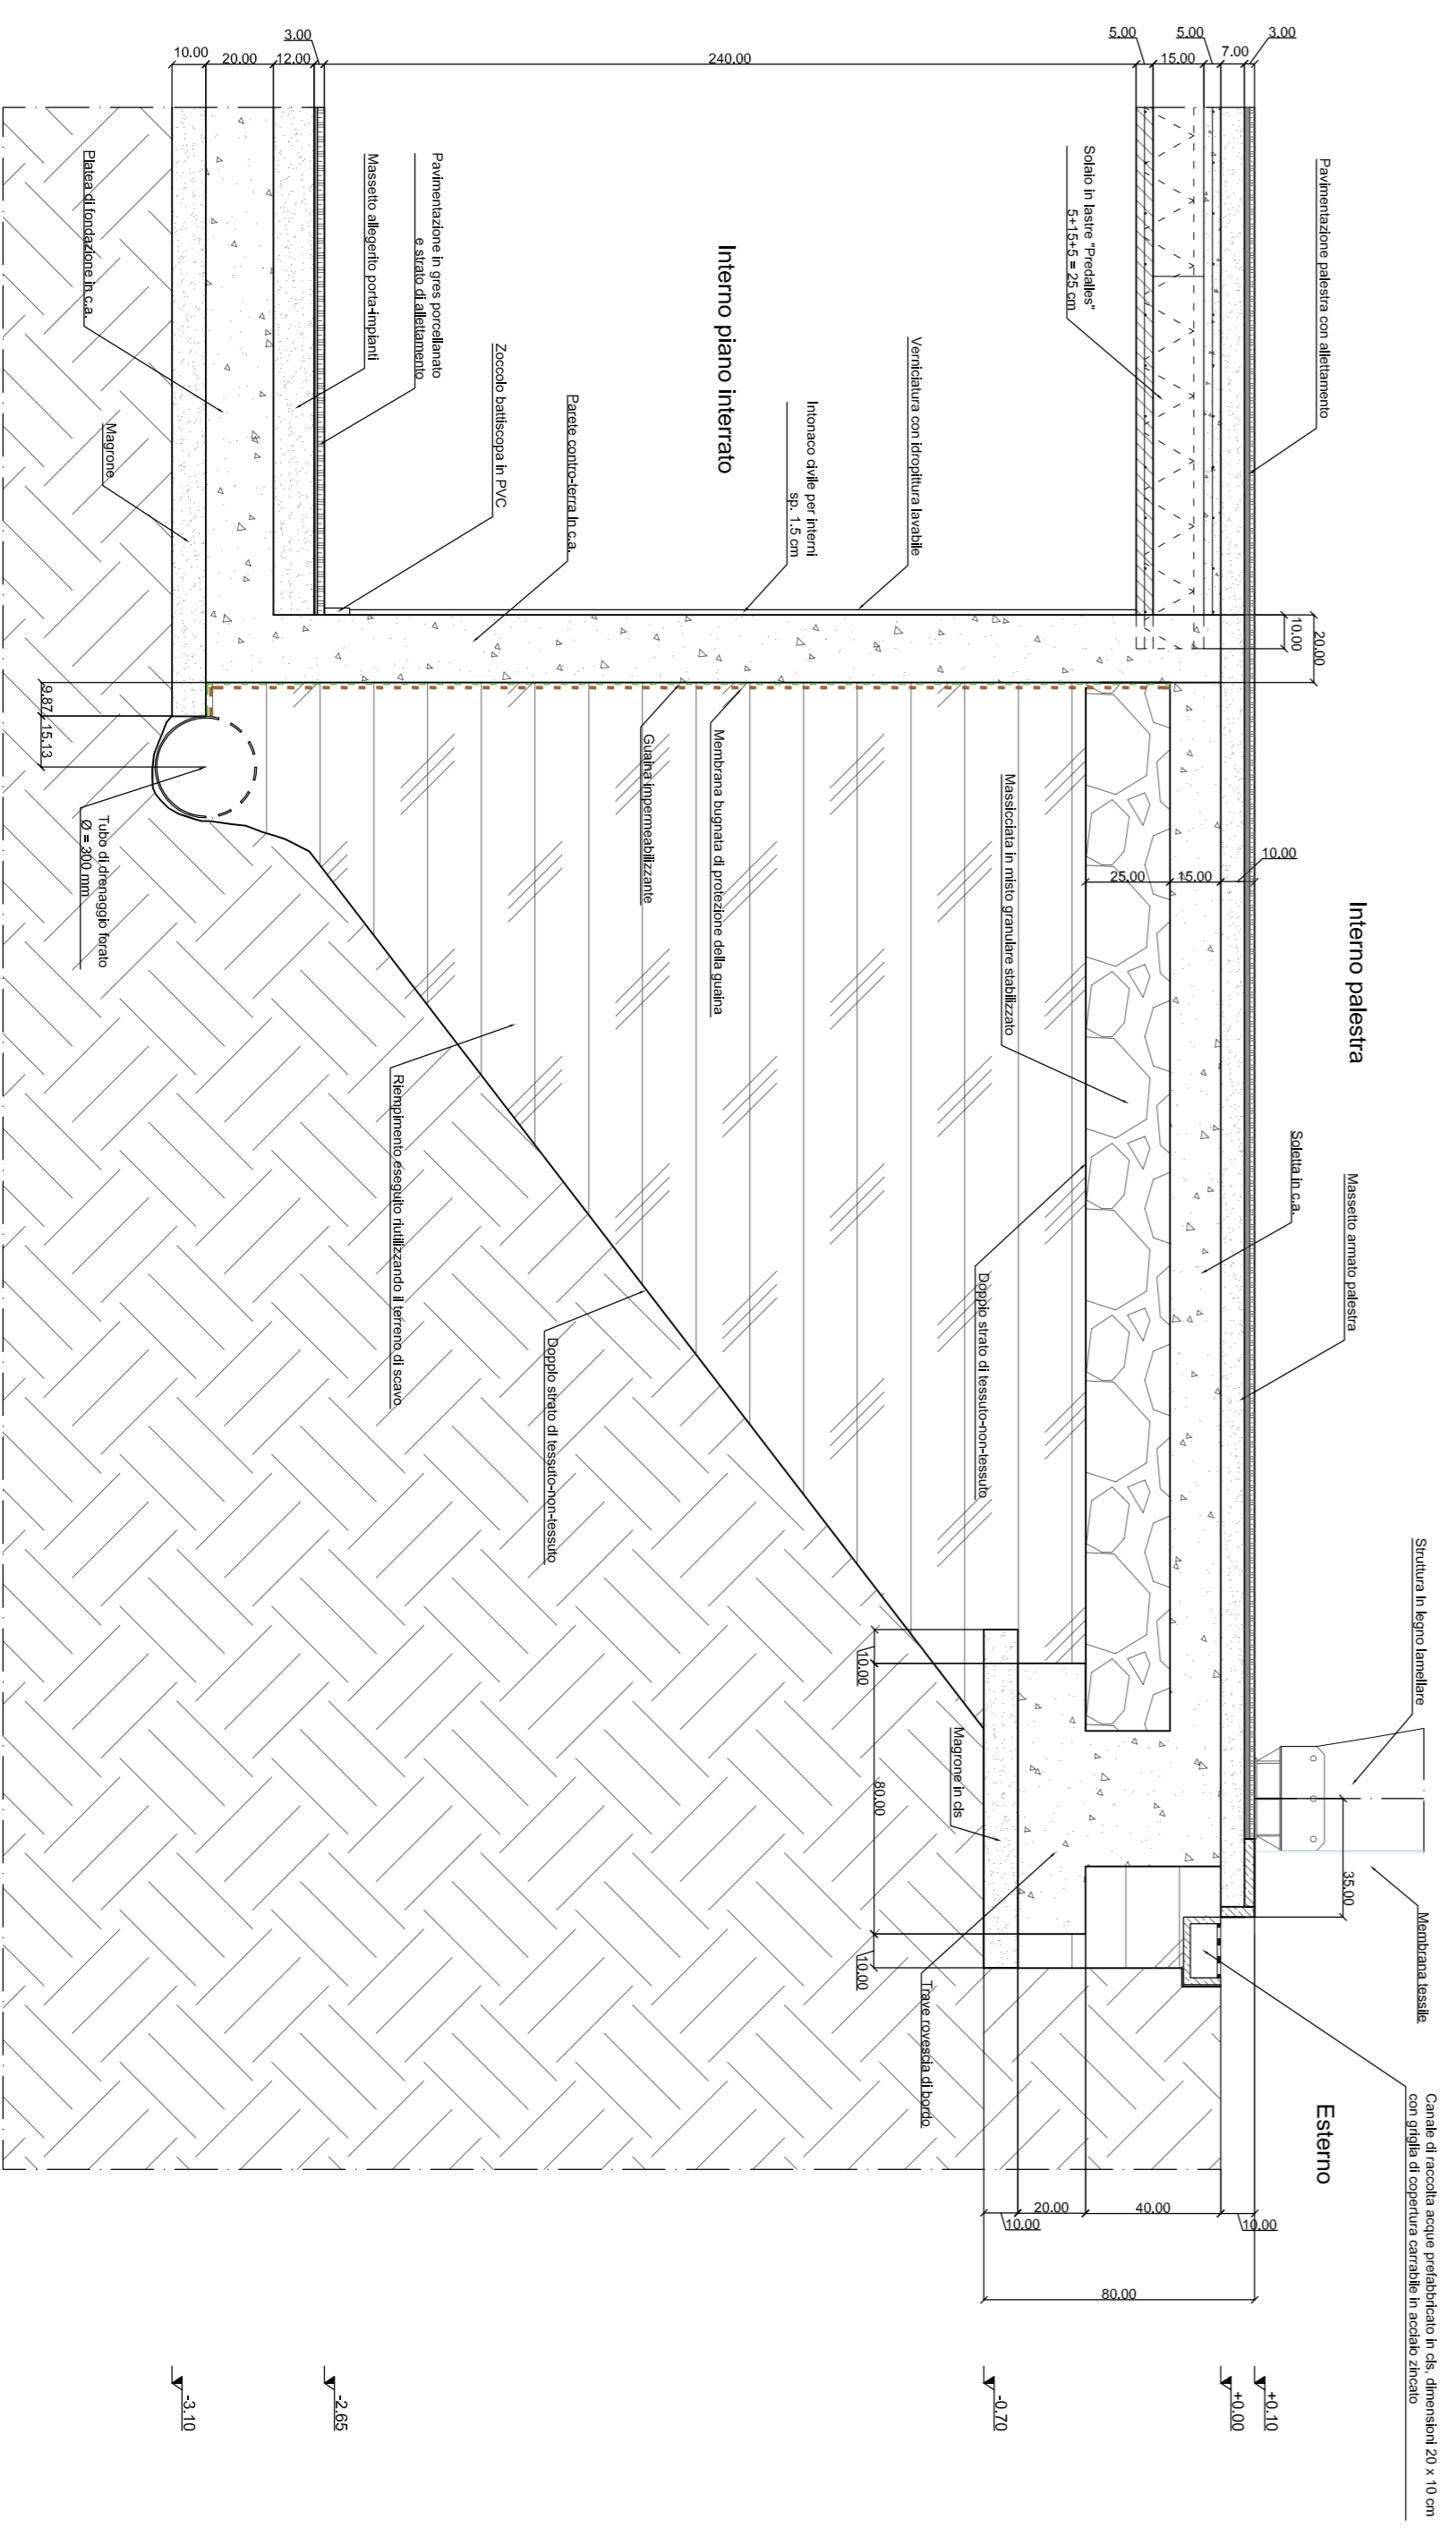

Particolare 2_ scala 1:20

Note
- Tutte le quote riportate negli elaborati grafici sono da verificare in opera.

REV.	DATA	DESCRIZIONE	DISEGNATO	CONTROLLATO	APPROVATO

Proprietà:
Provincia di Massa-Carrara

Ubicazione:
Via Galileo Galilei, Massa

Progetto:
Tensostruttura in legno lamellare a uso di palestra scolastica con locali di servizio interrati

Oggetto: PROGETTO ARCHITETTONICO
TAVOLA N°
2016 - 25 - AR005 - 0

Progettista:
Ing. Francesco Vitorio Lippi
S.I.T.A. S.R.L. - Studio di Ingegneria
Via Chissatiello, 63 - 56125 PISA
Tel.: 050 42097 email: strutture@siltingegneria.it

Collaboratore: Ing. Mattia Galli

Rev.	0
Scala	1:20
Data	12/05/2017