

LEGENDA


— PERIMETRO AREA RILEVATA
OGGETTO DI P.D.R
LOCALITA' ZECCA

▨ SCHEMA INDICATIVO
INGOMBRO NUOVO FABBRICATO

A - Fabbricato oggetto di ristrutturazione

B - Fabbricato oggetto di sostituzione
edilizia

■ PARCHEGGIO PRIVATO

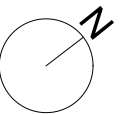

COMUNE DI MASSA



Settore Pianificazione del Territorio

PIANO DI RECUPERO DI INIZIATIVA PRIVATA PER LA
RISTRUTTURAZIONE/SOSTITUZIONE EDILIZIA DI FABBRICATI
ADIBITI A CIVILE ABITAZIONE IN LOC. ZECCA

PROGETTISTI

G2V Architects

Via D'Annunzio n. 215/A, Seravezza (LU)

PROGETTO URBANISTICO

SISTEMA DEL VERDE

Arch. Lino Giorgini
Ing. Rebecca Vecoli

Dott. Francesco Ceccarelli
- Geologo

PROPRIETA'

SIG. PIERCARLO VERGAZZOLI
SIG. RA AMANDA GRASSI
Via S. Pio X, fg. 94, p.lle 406 e 407

QUADRO PROGETTUALE

ELABORATO

TAV.2 - Planimetria e schemi progettuali

EMISSIONE

revisione


data rev.

24/10/2023


LA PROPRIETA'

IL PROGETTISTA

PLANIMETRIA

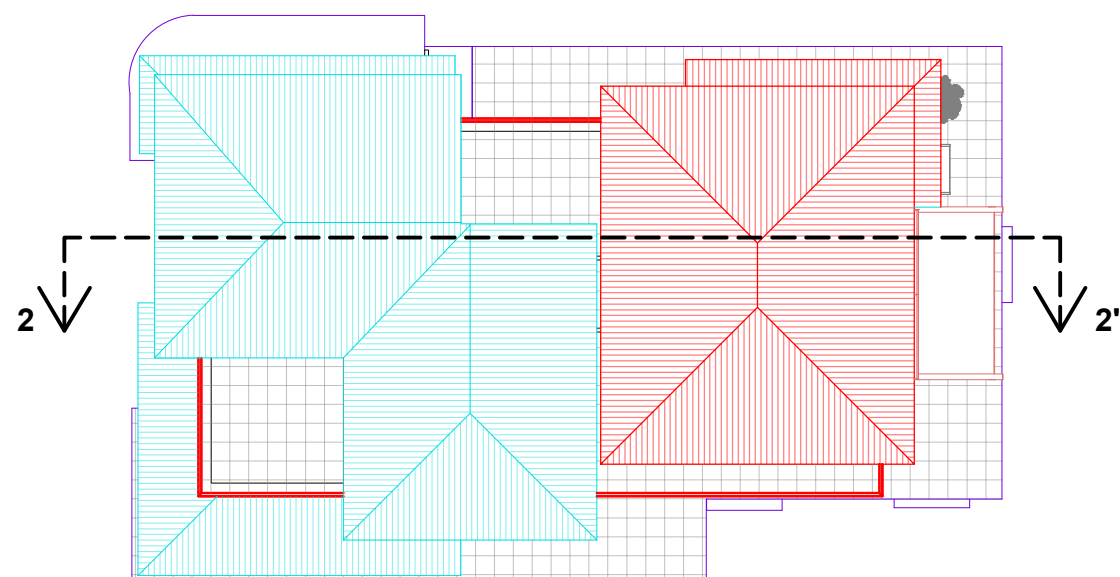

PIANTE DELLE COPERTURE (SCHEMA INDICATIVO)

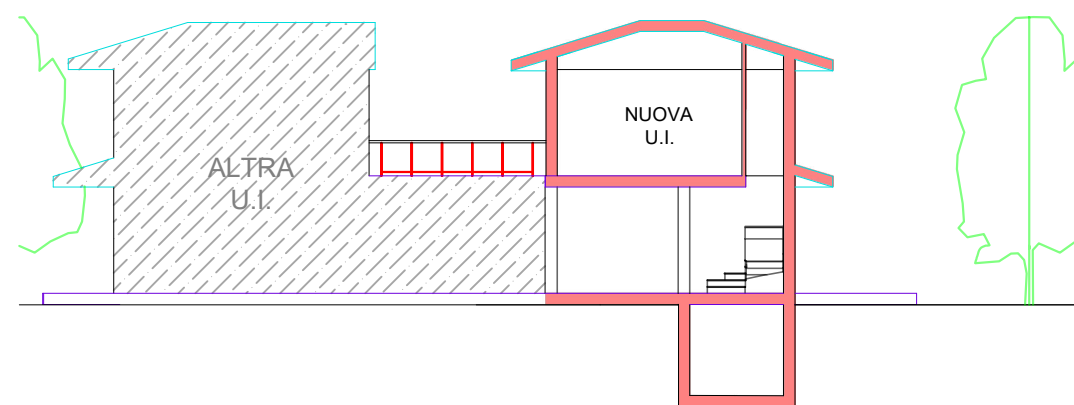

SEZIONE 2-2' (SCHEMA INDICATIVO)

SCALA 1:200