



SEZIONE 1-1' (SCHEMA INDICATIVO)

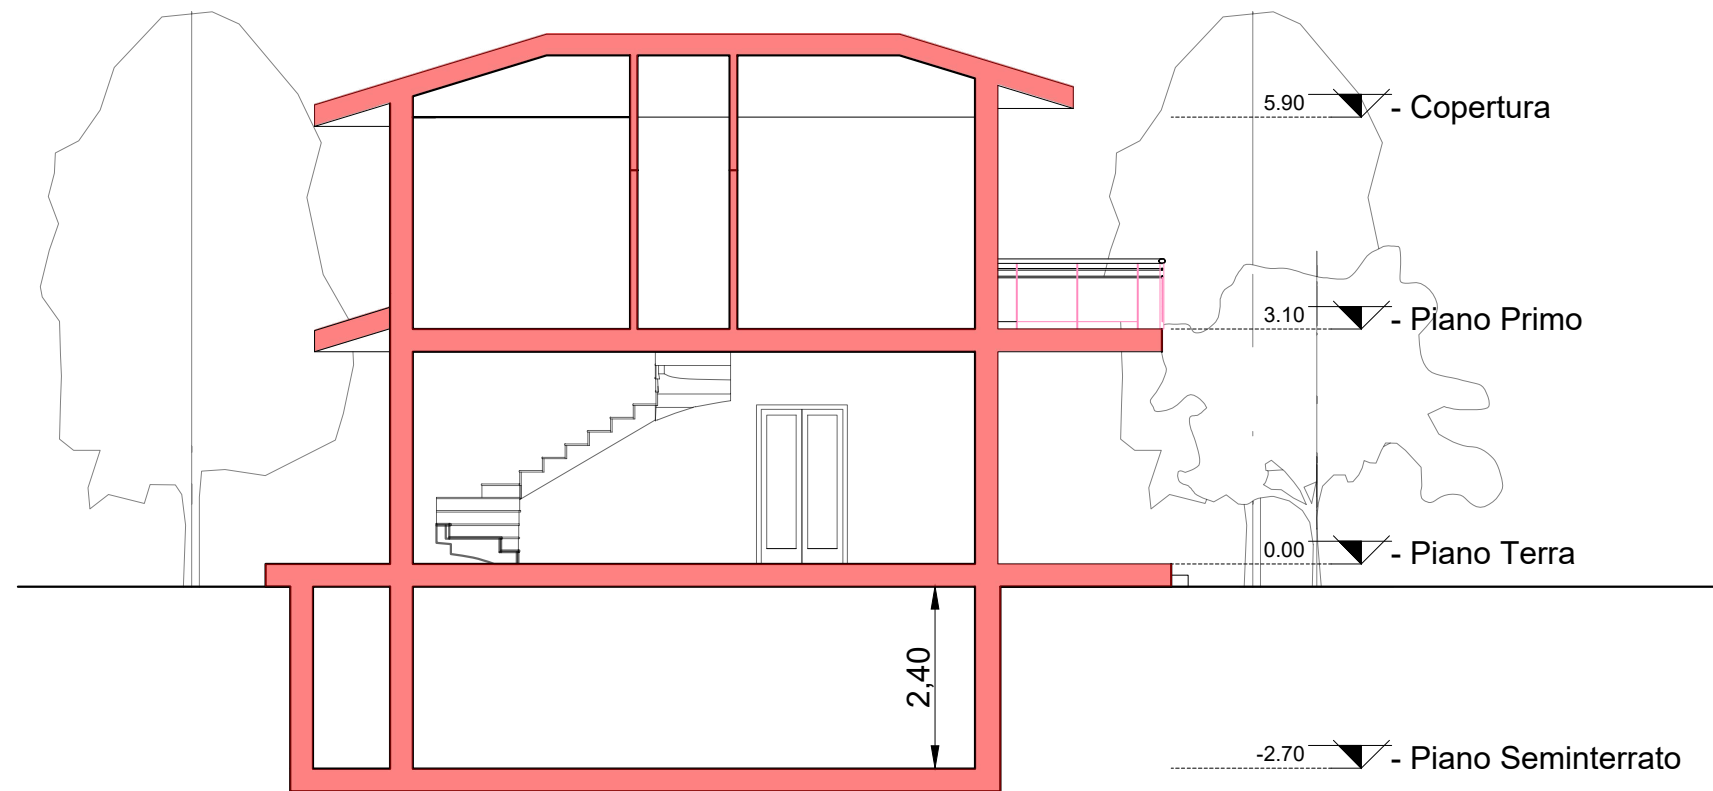


SEZIONE 2-2' (SCHEMA INDICATIVO)

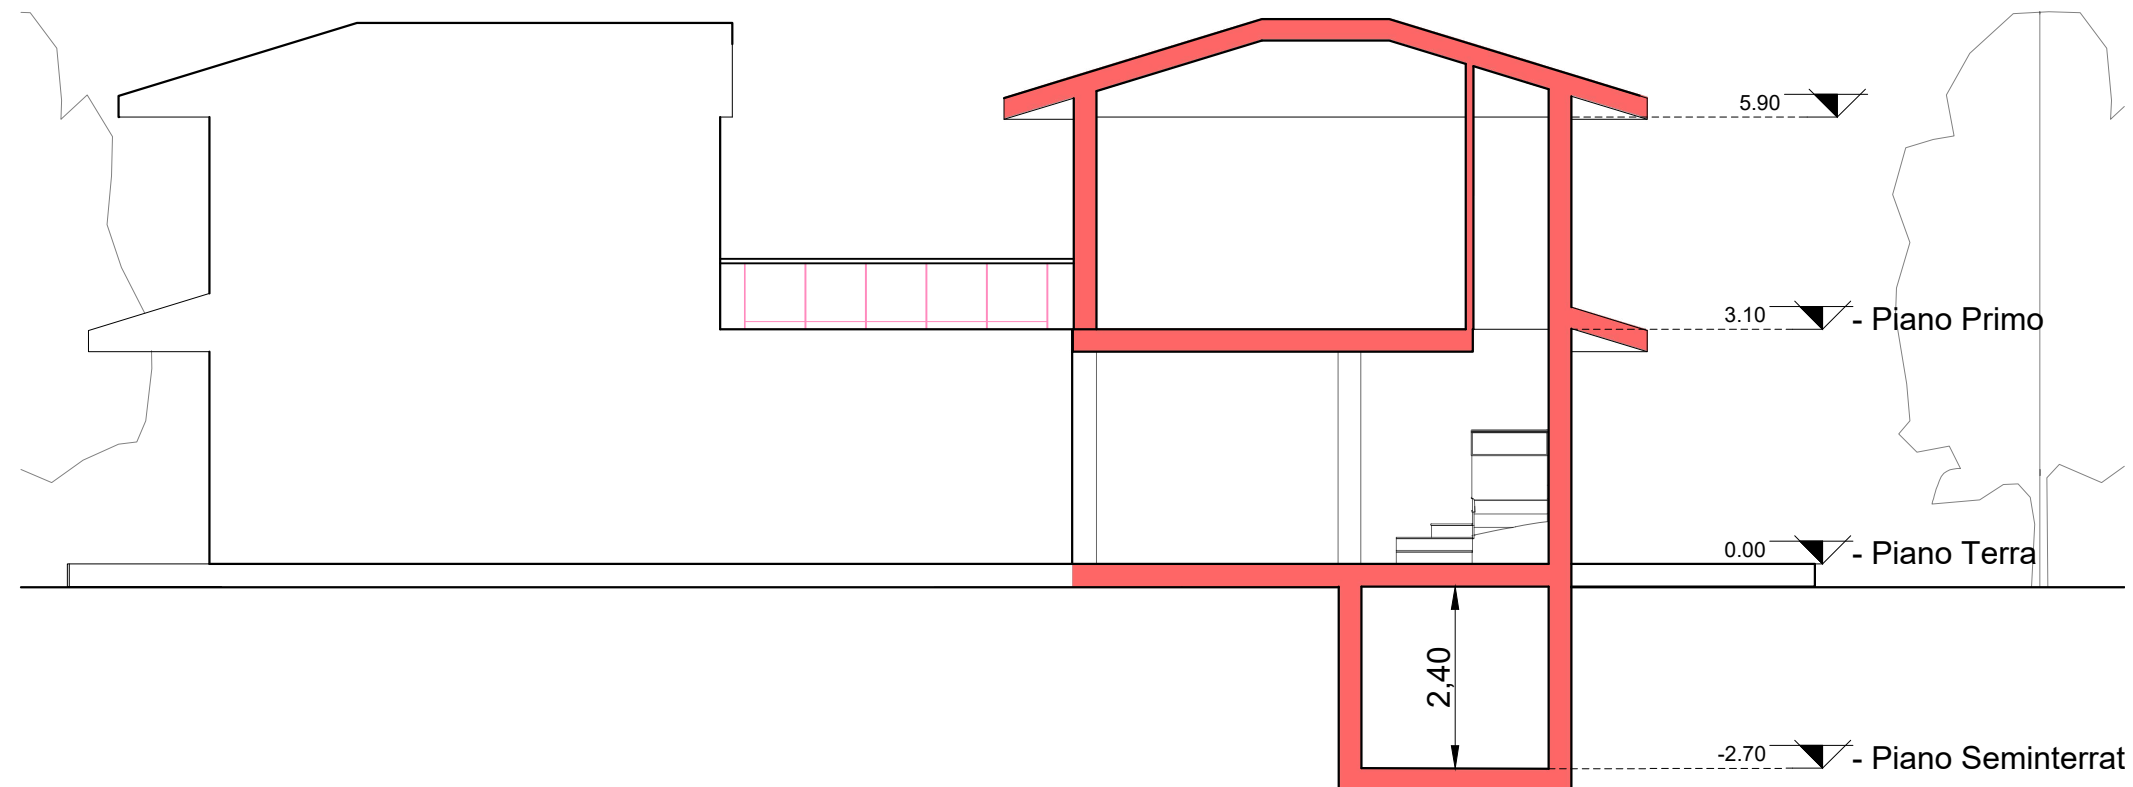

SCALA 1:100

PLANIMETRIA

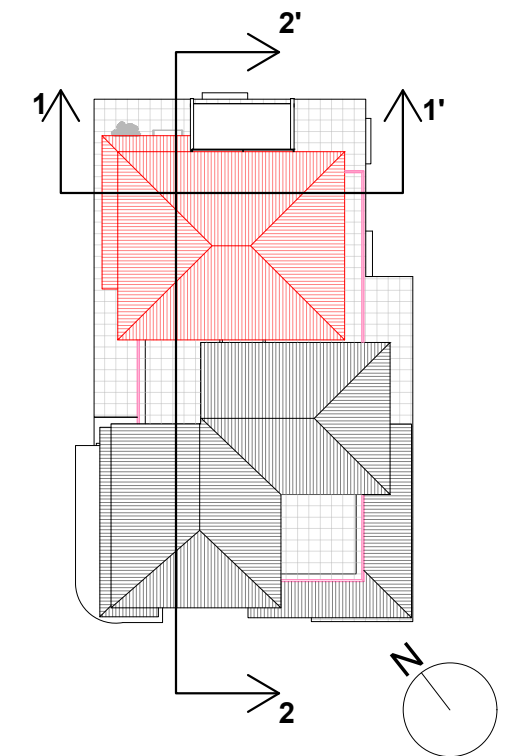

COMUNE DI MASSA



Settore Pianificazione del Territorio

PIANO DI RECUPERO DI INIZIATIVA PRIVATA PER LA RISTRUTTURAZIONE/SOSTITUZIONE EDILIZIA DI FABBRICATI ADIBITI A CIVILE ABITAZIONE IN LOC. ZECCA

PROGETTISTI

G2V Architects

Via D'Annunzio n. 215/A, Seravezza (LU)

PROGETTO URBANISTICO

Arch. Lino Giorgini
 Ing. Rebecca Vecoli

SISTEMA DEL VERDE

Dott. Francesco Ceccarelli
 - Geologo

PROPRIETA'

SIG. PIERCARLO VERGAZZOLI
 SIG. RA AMANDA GRASSI
 Via S. Pio X, fg. 94, p.lle 406 e 407

QUADRO PROGETTUALE

ELABORATO

TAV.3 - Sezioni (Schema)

EMISSIONE	revisione	data rev.
24/10/2023		

LA PROPRIETA'

IL PROGETTISTA