


Destinazione	Area (mq)
Area edificabile	
Edificio ERP	577
Edificio privato	347
Parcheggio privato	1.603
Pertinenza	91
Totale	2.735
Area di standard	
Verde pubblico	6.060
Parcheggio pubblico	270
Totale	6.330
Viabilità	
Marciapiedi	220
Totale	9.285

Legenda

- Area pubblica**
- Verde pubblico
- Parcheggio pubblico
- Viabilità (marciapiede)
- Lotto residenziale**
- Sedime**
- Edificio
- Marciapiede
- Parcheggio**
- Stalli/area manovra
- Aiuola

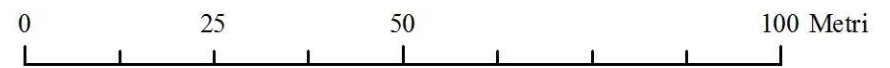

PLANIMETRIA DI PROGETTO
Scala 1:1000