

Piano degli Arenili e dei Viali a Mare

Piano attuativo ai sensi dell'art. 86 del R.U.



Progettisti
 RTP Nardini Piccinini et al.
 Dott. Arch. Fabio Nardini - Capogruppo
 Dott. Geol. Andrea Piccinini
 Dott. Agr. Francesco Pitta

Responsabile del Procedimento
 Dott. Arch. Lorenzo Tonarelli

Dirigente Settore Edilizia privata ed Assetto del Territorio
 Dott. Arch. Stefano Francesconi


Garante dell'informazione e della partecipazione
 Dott.ssa Daniela Lori

Collaboratori
 Simona Piccinini, PhD
 Dott. Arch. Pierpaolo Baldini
 Dott.ssa Pian. Ter. Veronica Fontanini

Supporto al procedimento di VAS
 RTP Nardini Piccinini et al.
 Dott. Arch. Fabio Nardini - Capogruppo
 Dott.ssa Biol. Antonella Grazzini (coll.)
 Dott. Geol. Paolo Nicoletti (coll.)

TAV.QC.2.3
 Demanio, Proprietà e Concessioni
 Porzione di fascia costiera di Ronchi/Poveromo


Giugno 2022 Scala 1:2.000

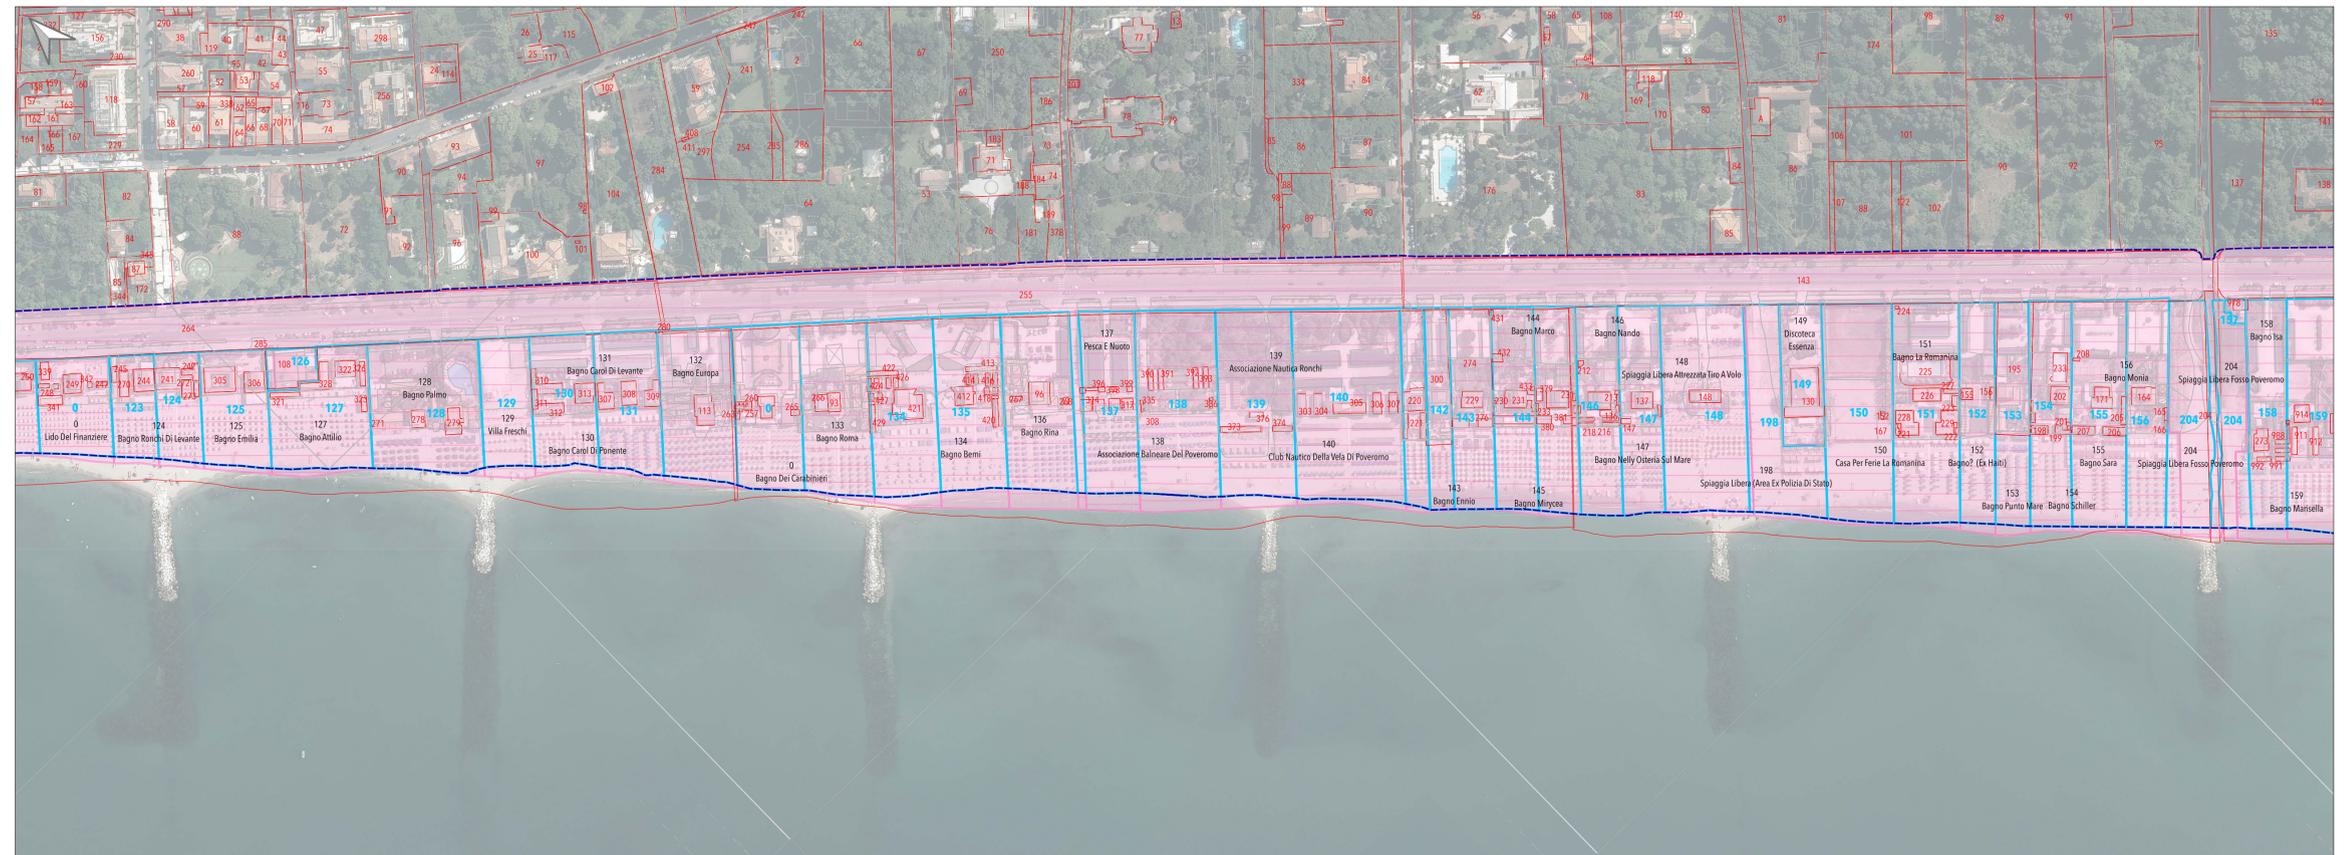

Tratto costiero 6 (Piazza Ronchi-Fosso Poveromo)

LEGENDA

- Perimetro PAAV
- Particelle catastali
- Concessioni demaniali
- Proprietà**
- Comune di Massa
- Demanio fluviale
- Demanio marittimo
- Privata

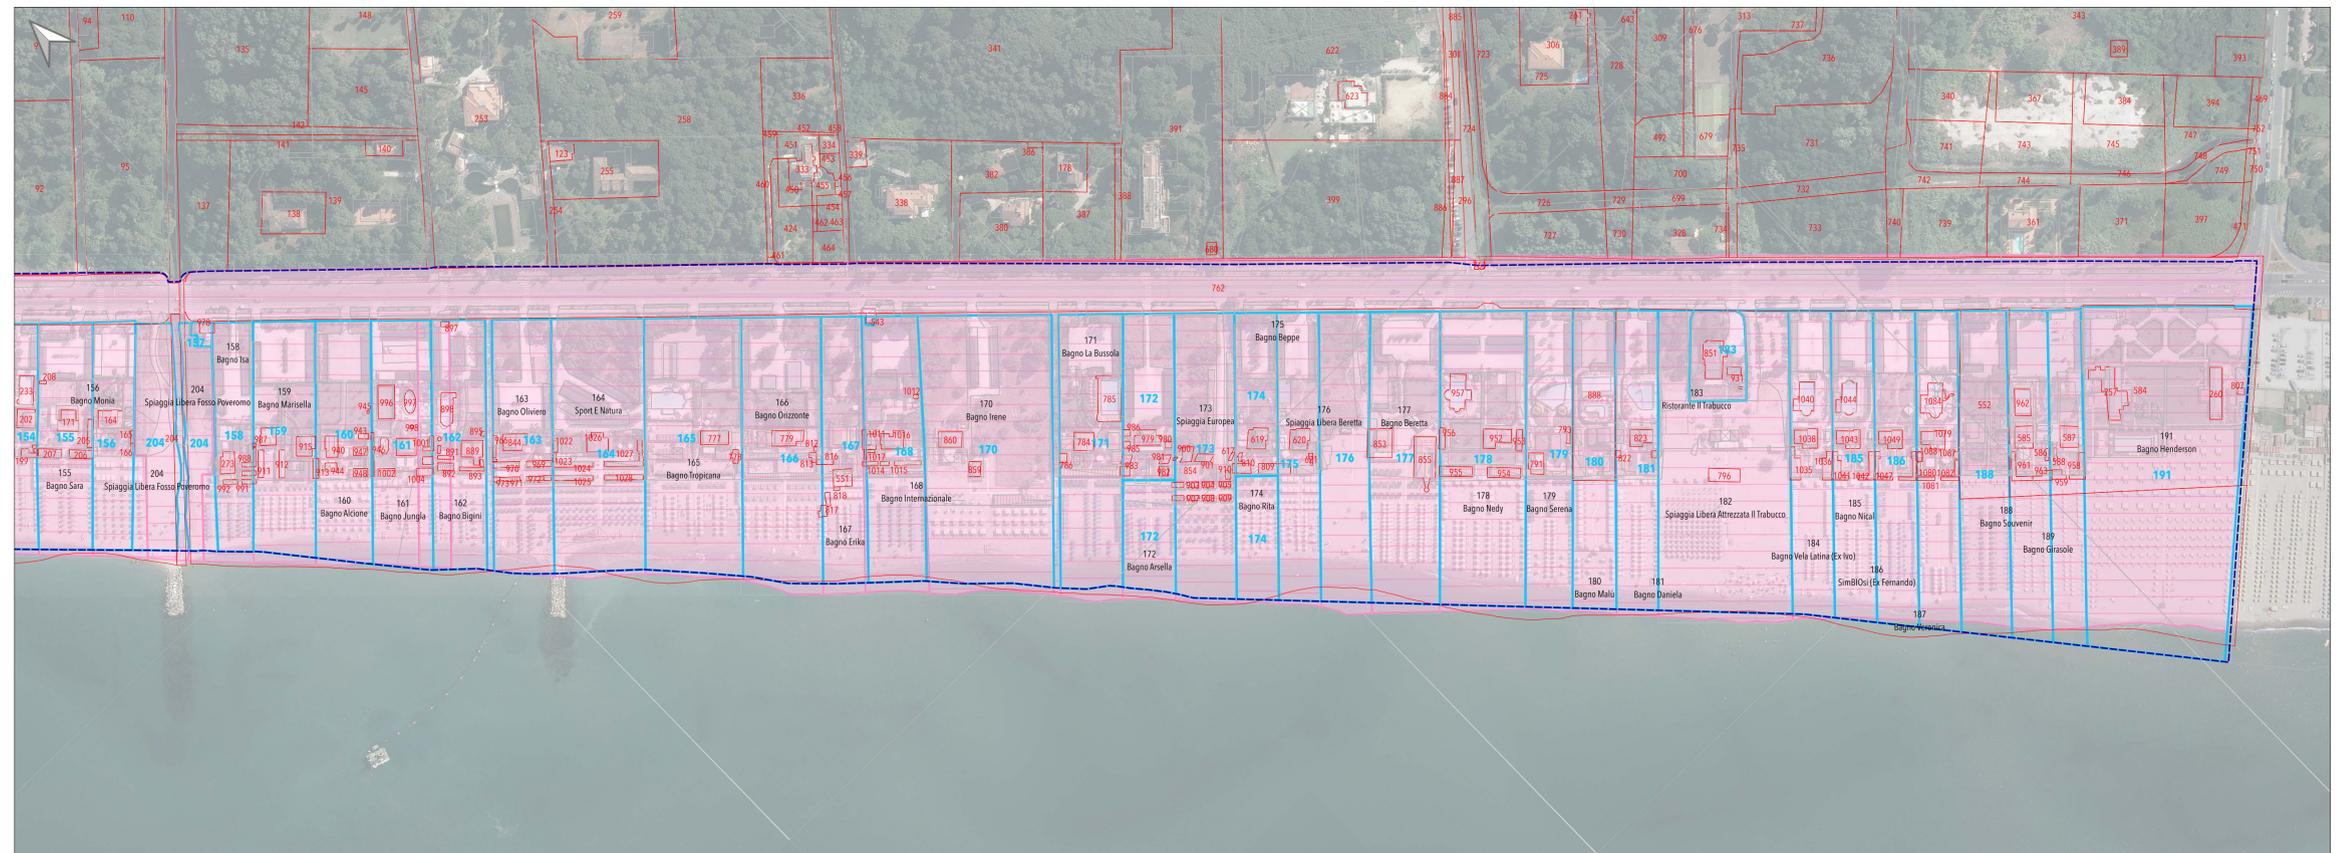

Tratto costiero 7 (Fosso Poveromo- Cinquale)