

Piano degli Arenili e dei Viali a Mare

Piano attuativo ai sensi dell'art. 86 del R.U.



Progettisti

RTP Nardini Piccinini et al.
Dott. Arch. Fabio Nardini - Capogruppo
Dott. Geol. Andrea Piccinini
Dott. Agr. Francesco Pitta

Responsabile del Procedimento

Dott. Arch. Lorenzo Tonarelli

Dirigente Settore Edilizia privata ed Assetto del Territorio

Dott. Arch. Stefano Francesconi

Garante dell'informazione e della partecipazione

Dott.ssa Daniela Lori

Collaboratori

Simona Piccinini, PhD
Dott. Arch. Pierpaolo Baldini
Dott.ssa Pian. Ter. Veronica Fontanini

Supporto al procedimento di VAS

RTP Nardini Piccinini et al.
Dott. Arch. Fabio Nardini - Capogruppo
Dott.ssa Biol. Antonella Grazzini (coll.)
Dott. Geol. Paolo Nicoletti (coll.)


TAV. QC.5.3

Spazi e servizi pubblici

Porzione di fascia costiera di Ronchi/Poveromo

Giugno 2022

Scala 1:2.000

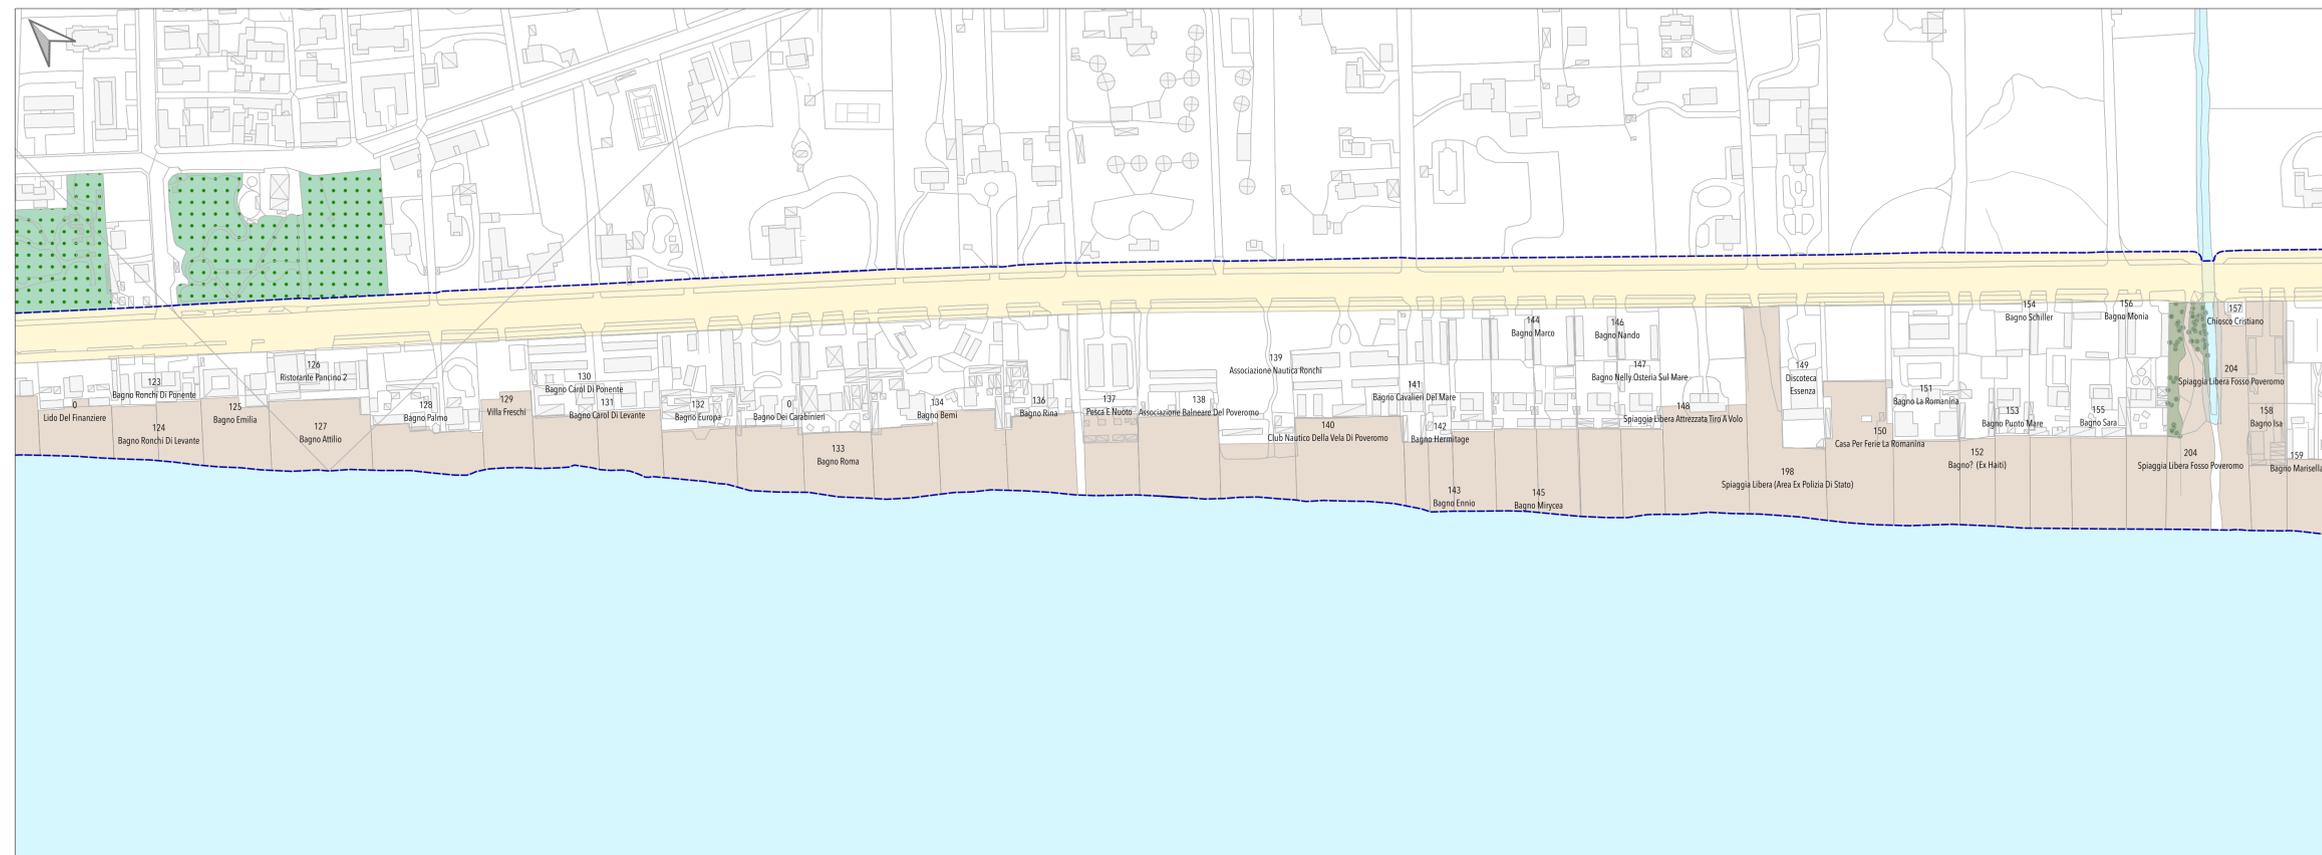

Tratto costiero 6 (Piazza Ronchi-Fosso Poveromo)

LEGENDA

- Perimetro PAAV
- SPAZI APERTI PUBBLICI**
- Aree boscate
- Verde di rispetto stradale e ferroviario
- Parco urbano
- Spazi pubblici attrezzati a parco
- Verde pubblico e privato per il gioco e lo sport
- Parco fluviale
- Vegetazione ripariale
- Pontile
- Piazza
- Lungomare
- Parcheggi pubblici
- ATTREZZATURE E EDIFICI PUBBLICI**
- Edifici Ed Aree Di Interesse Comune
- Edifici Ed Aree Per L'istruzione
- Attrezzature Pubbliche
- STABILIMENTI BALNEARI**
- SPIAGGIE LIBERE ATTREZZATE**
- Spiaggia
- Scogli
- ACCESSI ALLA SPIAGGIA**
- Varco



Tratto costiero 7 (Fosso Poveromo- Cinquale)