
Comune di Massa (MS)

Piano degli Arenili e dei Viali a Mare

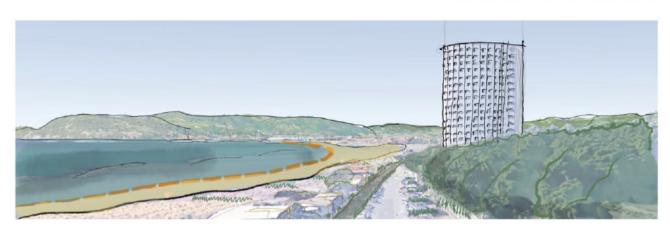







Responsabile del Procedimento

Dirigente Settore Edilizia privata ed Assetto del Territorio

Garante dell'informazione e della partecipazione

Dott. Arch. Lorenzo Tonarelli

Dott. Arch. Stefano Francesconi

Dott.ssa Daniela Lori

RTP Nardini Piccinini et al. Dott. Arch. Fabio Nardini - Capogruppo Dott. Geol. Andrea Piccinini Dott. Agr. Francesco Pitta

Collaboratori Simona Piccinini, PhD Dott. Arch. Pierpaolo Baldini Dott.ssa Pian. Ter. Veronica Fontanini

Supporto al procedimento di VAS RTP Nardini Piccinini et al. Dott. Arch. Fabio Nardini - Capogruppo

Dott.ssa Biol. Antonella Grazzini (coll.) Dott. Geol. Paolo Nicoletti (coll.)

Porzione di fascia costiera di Ronchi/Poveromo

Scala 1:2.000

Tavola QC.6.3

Vincoli

LEGENDA

Perimetro PAAV

Beni Paesaggistici per decreto (Parte III D.Lgs. 42/2004) Fonte: Geoscopio

Aree tutelate per legge (ex lege art. 142 c.1 lettera a)

Immobili ed aree di notevole interesse pubblico (ex lege art.136 c.1 lettera a)

Fascie di rispetto

Fascia di rispetto dai corsi d'acqua -10m

Fascia di rispetto dividente demaniale - 30m

Vincolo Idrogeologico L. 3267/1923 Fonte:Piano Strutturale

Aree di Pertinenza Fluviale (Art. 150 NTA RU) Fonte: Regolamento Urbanistico

Zone di Rispetto dell'Aeroporto di Massa-Cinquale (Art. 142 NTA RU) Fonte: Regolamento Urbanistico

Criticità balneazione


Divieti permanenti di balneazione

Sorgente di potenziale contaminazione della falda


Arenili con suolo e falda potenzialmente contaminati

in attesa di ulteriori accertamenti ai sensi del DGRT n°384/2016

Ordinanza del Sindaco nº46 del 28/05/2019 di divieto di utilizzo delle acque sotterranee a scopo alimentare, irriguo e igienico sanitario

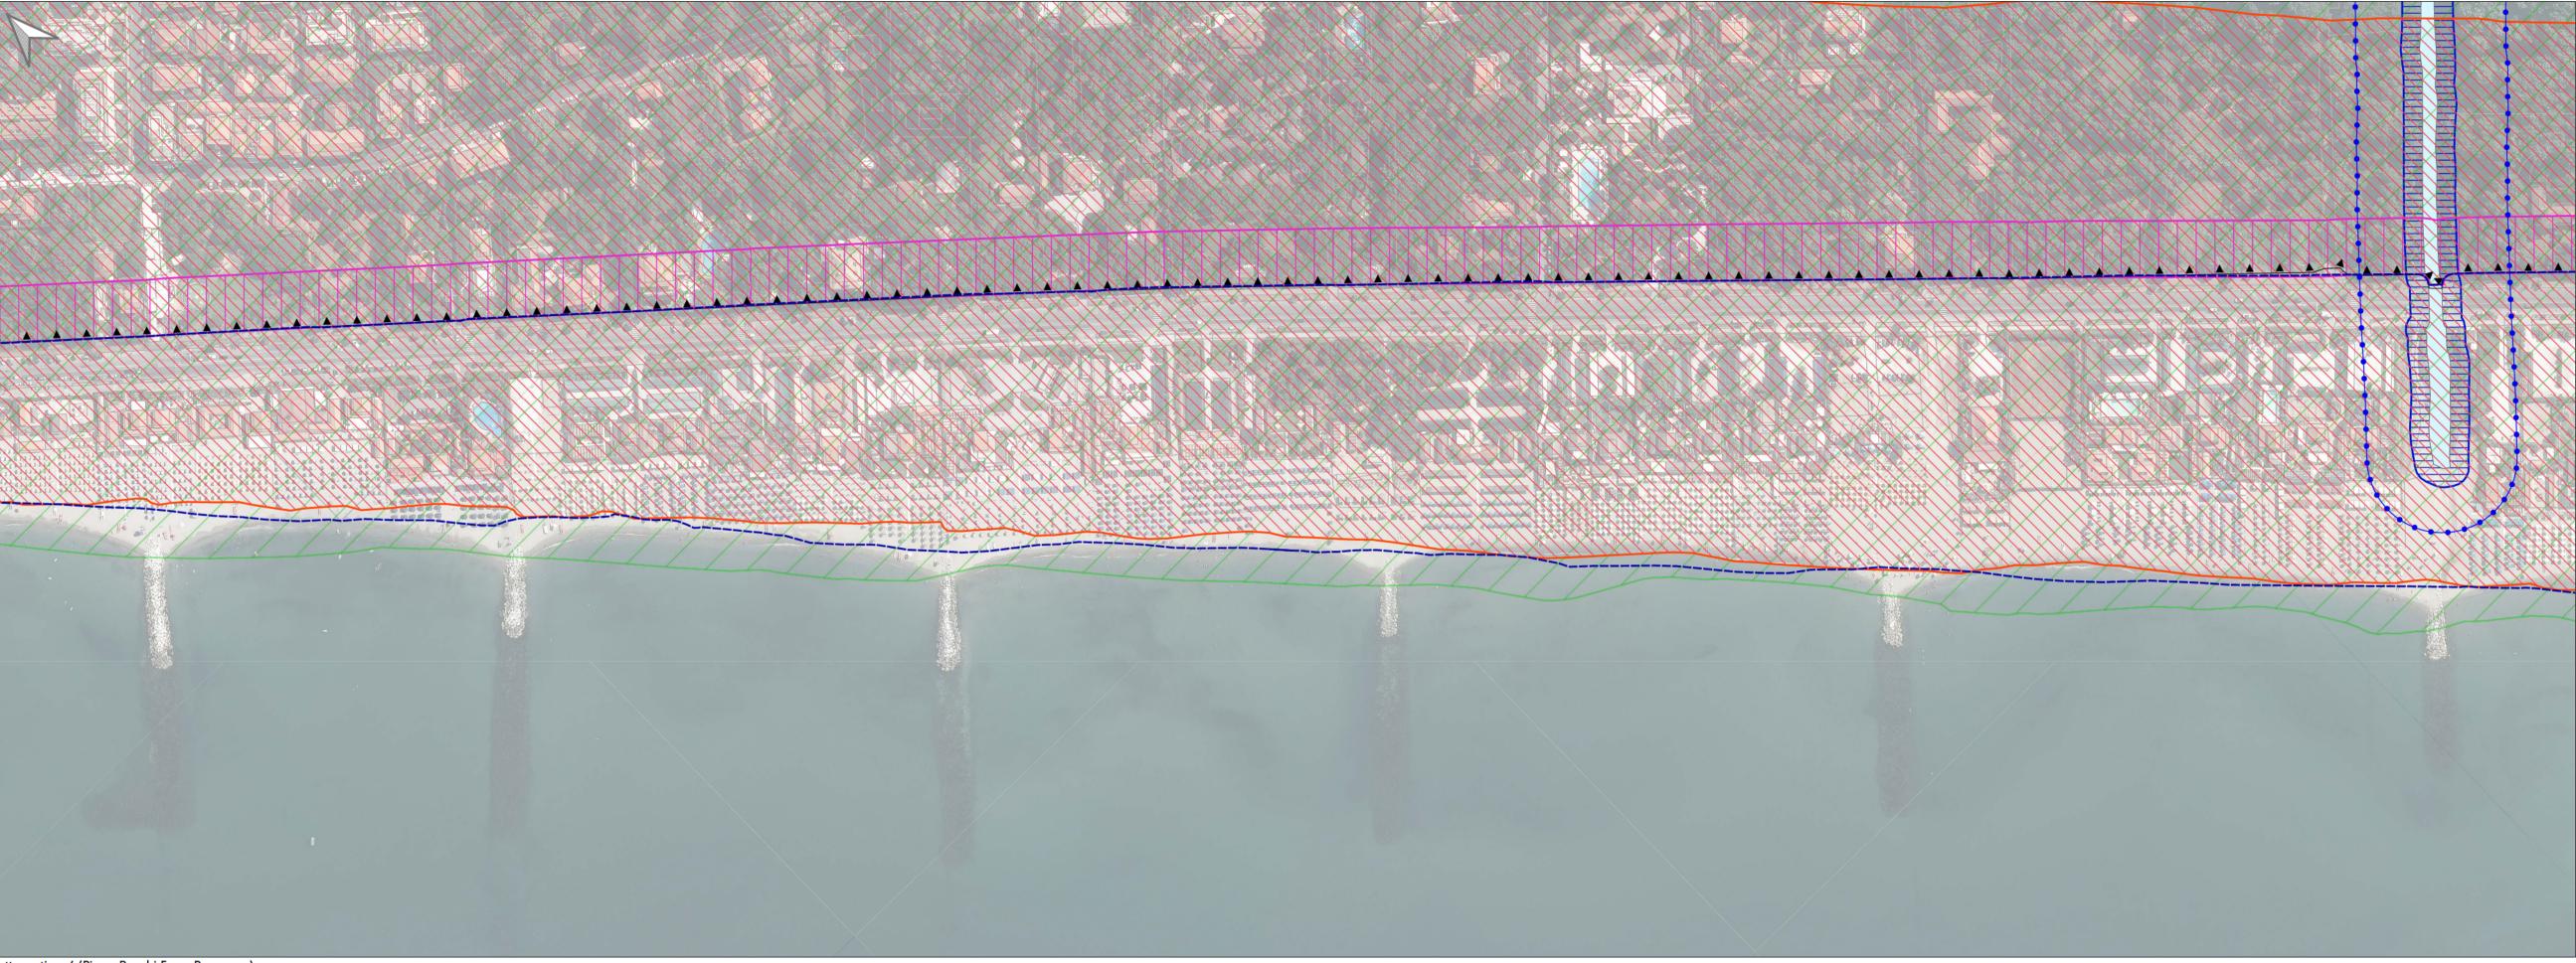

Tratto costiero 6 (Piazza Ronchi-Fosso Poveromo)

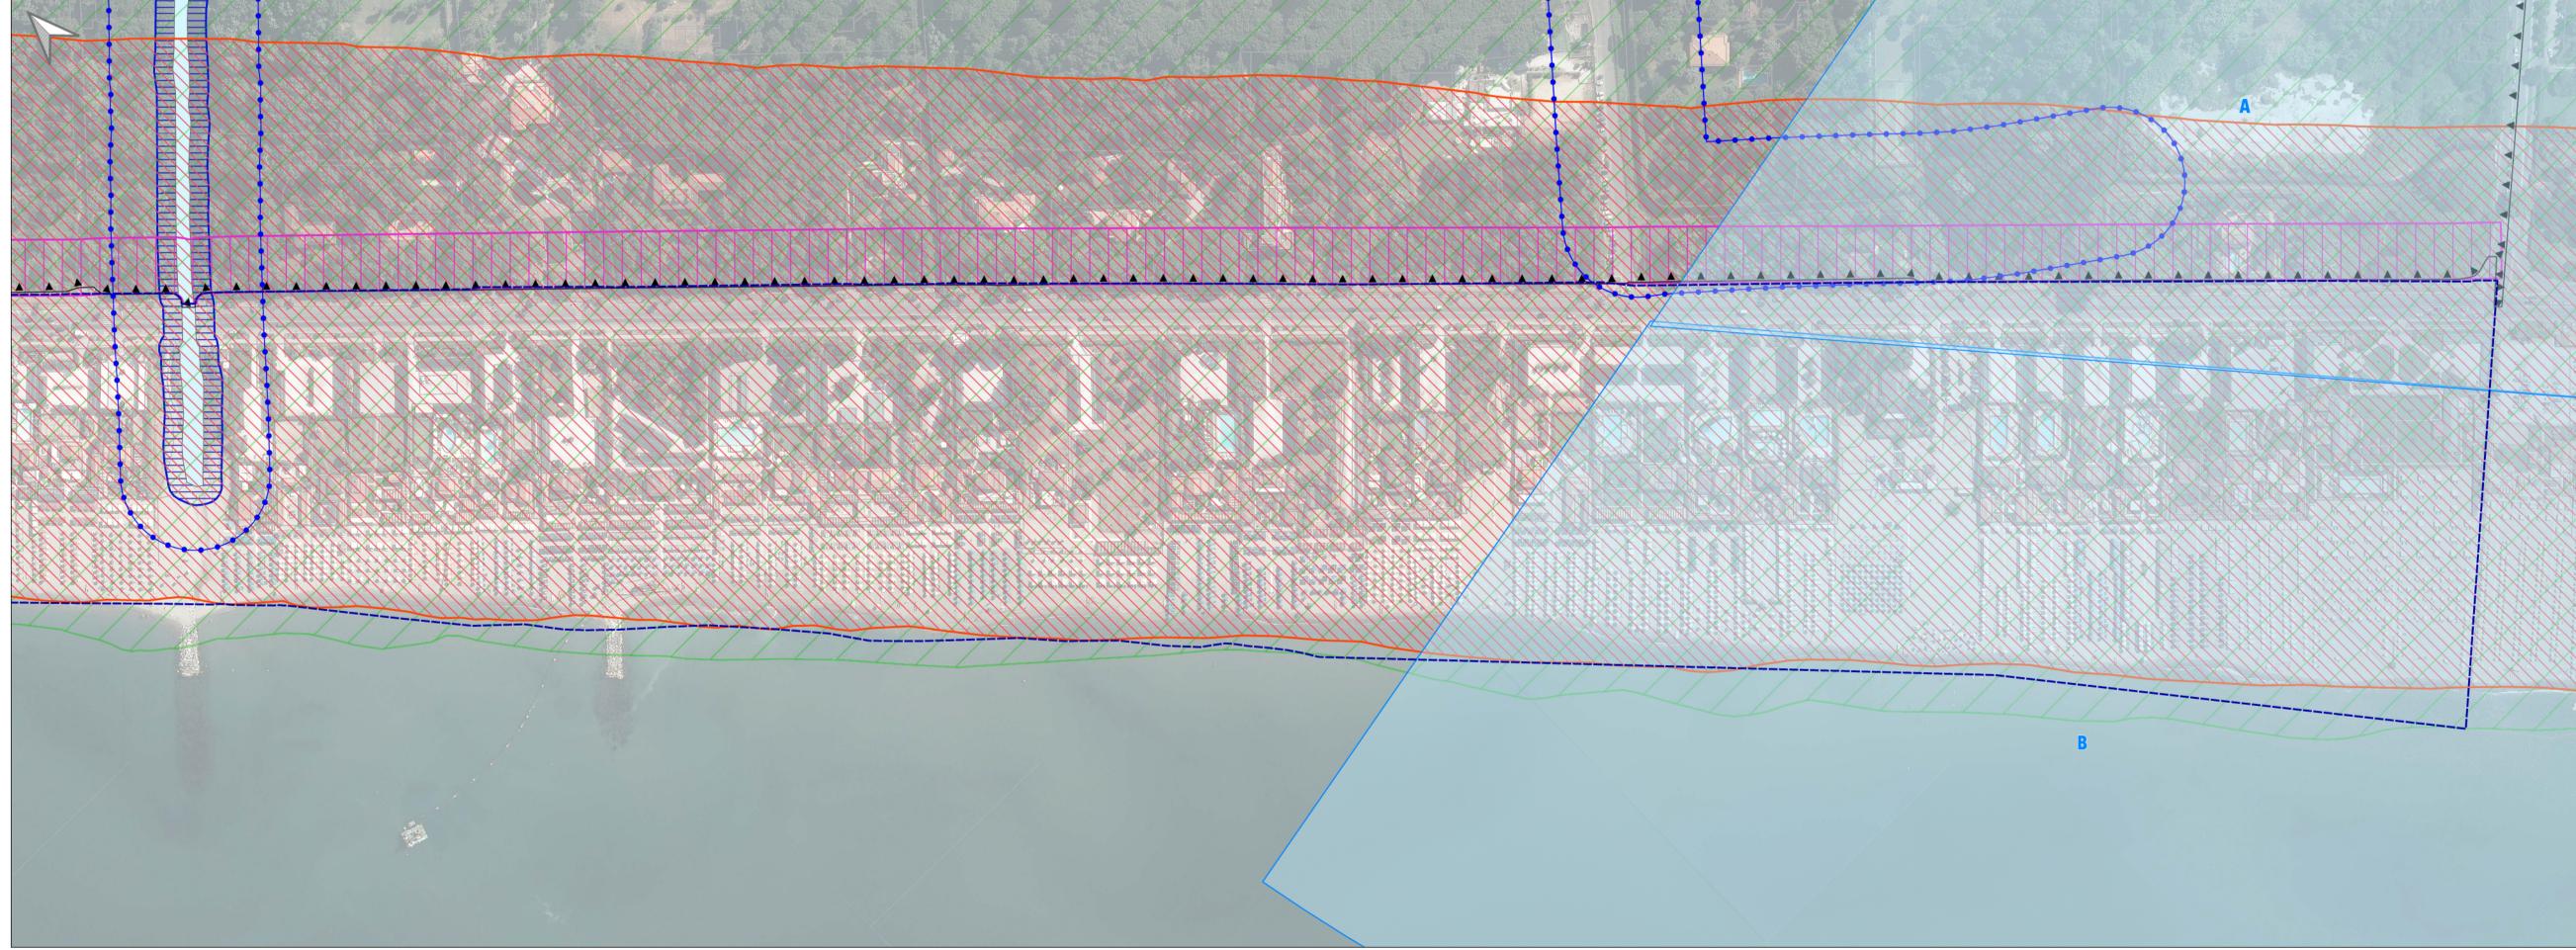

Tratto costiero 7 (Fosso Poveromo- Cinquale)