

# Piano degli Arenili e dei Viali a Mare

Piano attuativo ai sensi dell'art. 86 del R.U.



**Progettisti**  
RTP Nardini Piccinini et al.  
Dott. Arch. Fabio Nardini - Capogruppo  
Dott. Geol. Andrea Piccinini  
Dott. Agr. Francesco Pitta

**Responsabile del Procedimento**  
Dott. Arch. Lorenzo Tonarelli

**Dirigente Settore Edilizia privata ed Assetto del Territorio**  
Dott. Arch. Stefano Francesconi

**Collaboratori**  
Simona Piccinini, PhD  
Dott. Arch. Pierpaolo Baldini  
Dott.ssa Pian. Ter. Veronica Fontanini

**Garante dell'informazione e della partecipazione**  
Dott.ssa Daniela Lori

**Supporto al procedimento di VAS**  
RTP Nardini Piccinini et al.  
Dott. Arch. Fabio Nardini - Capogruppo  
Dott.ssa Biol. Antonella Grazzini (coll.)  
Dott. Geol. Paolo Nicoletti (coll.)

## Tavola. QC.7.1

Viabilità e visuali


Porzione di fascia costiera del Lungomare delle ex Colonie

Giugno 2022 Scala 1:2.000


### LEGENDA

- Perimetro PAAV
- Rete viaria**
  - Viabilità d'interesse sovacomunale
  - Viabilità d'interesse comunale principale
  - Viabilità secondaria
- Marciaipiedi e piazze**
  - Marciapiedi e piazze
- Parcheggi pubblici a suo pubblico**
  - Parcheggi pubblici a suo pubblico
- Ciclopista e piste ciclopiedonali**
  - Ciclopista e piste ciclopiedonali
- Viali di valore paesaggistico**
  - Viali di valore paesaggistico
- Varchi, belvedere e accessi**
  - Accesso alla spiaggia
  - Belvedere
  - Varco esistente
  - Varchi visivi esistenti
  - Prolungamento stradale
- Verde urbano**
  - Aiuole
  - Spazi pubblici attrezzati e parco urbano
  - Vegetazione e aree boscate


### INQUADRAMENTO TERRITORIALE

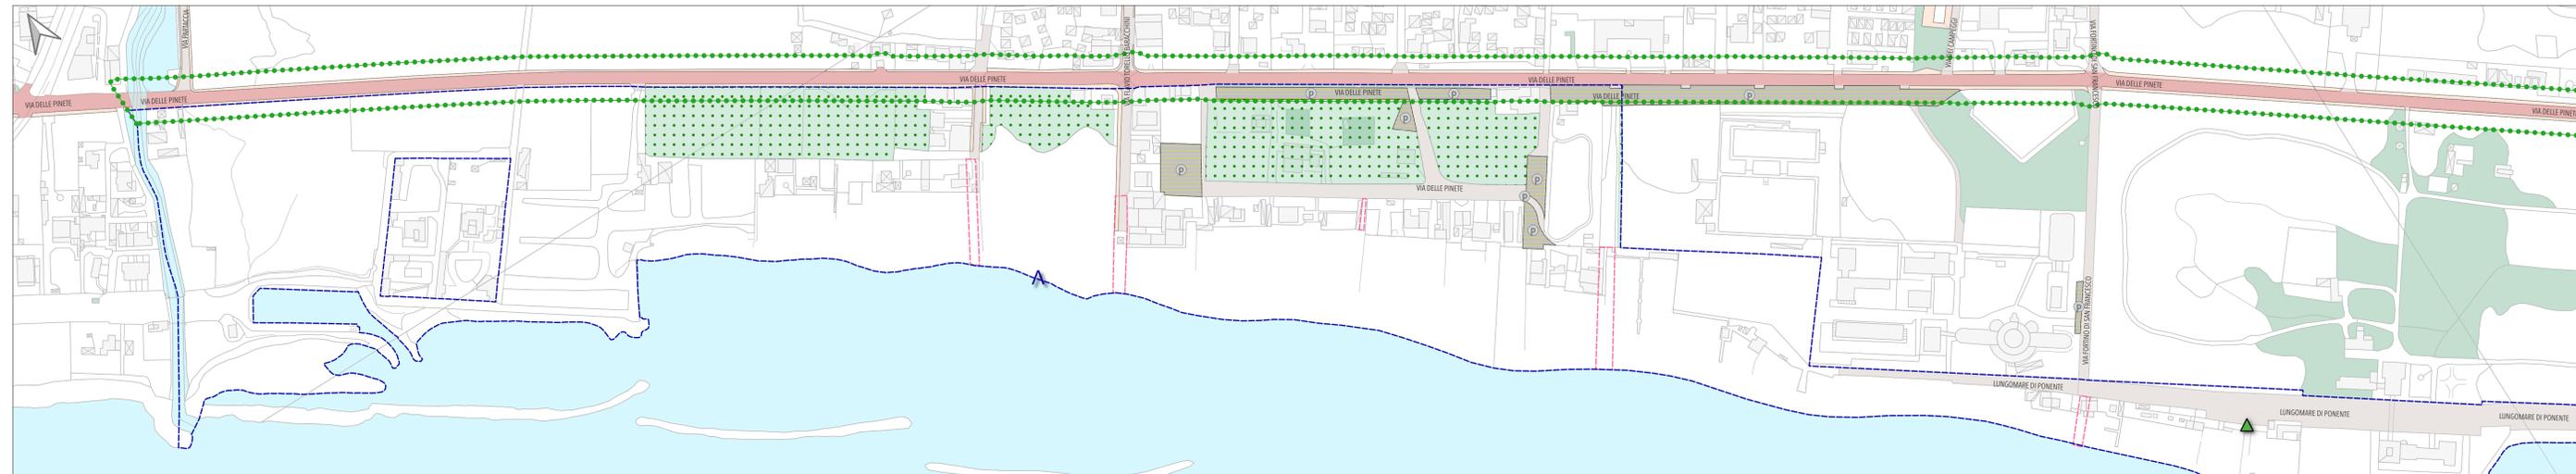

Tratto costiero 1 (Foce del Lavello-ex Colonia Fiat)

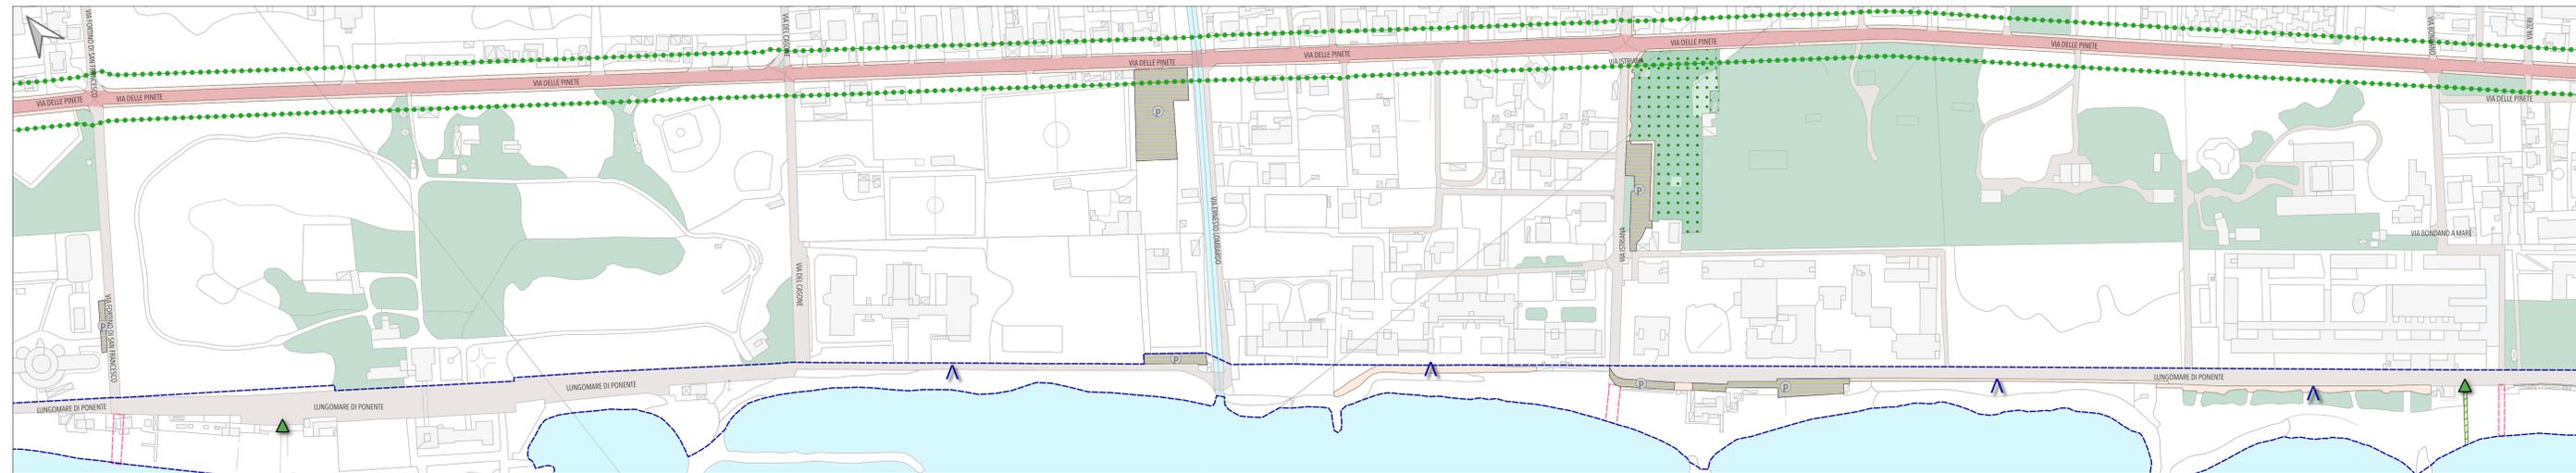

Tratto costiero 2 (ex Colonia Fiat-ex Colonia Torino)

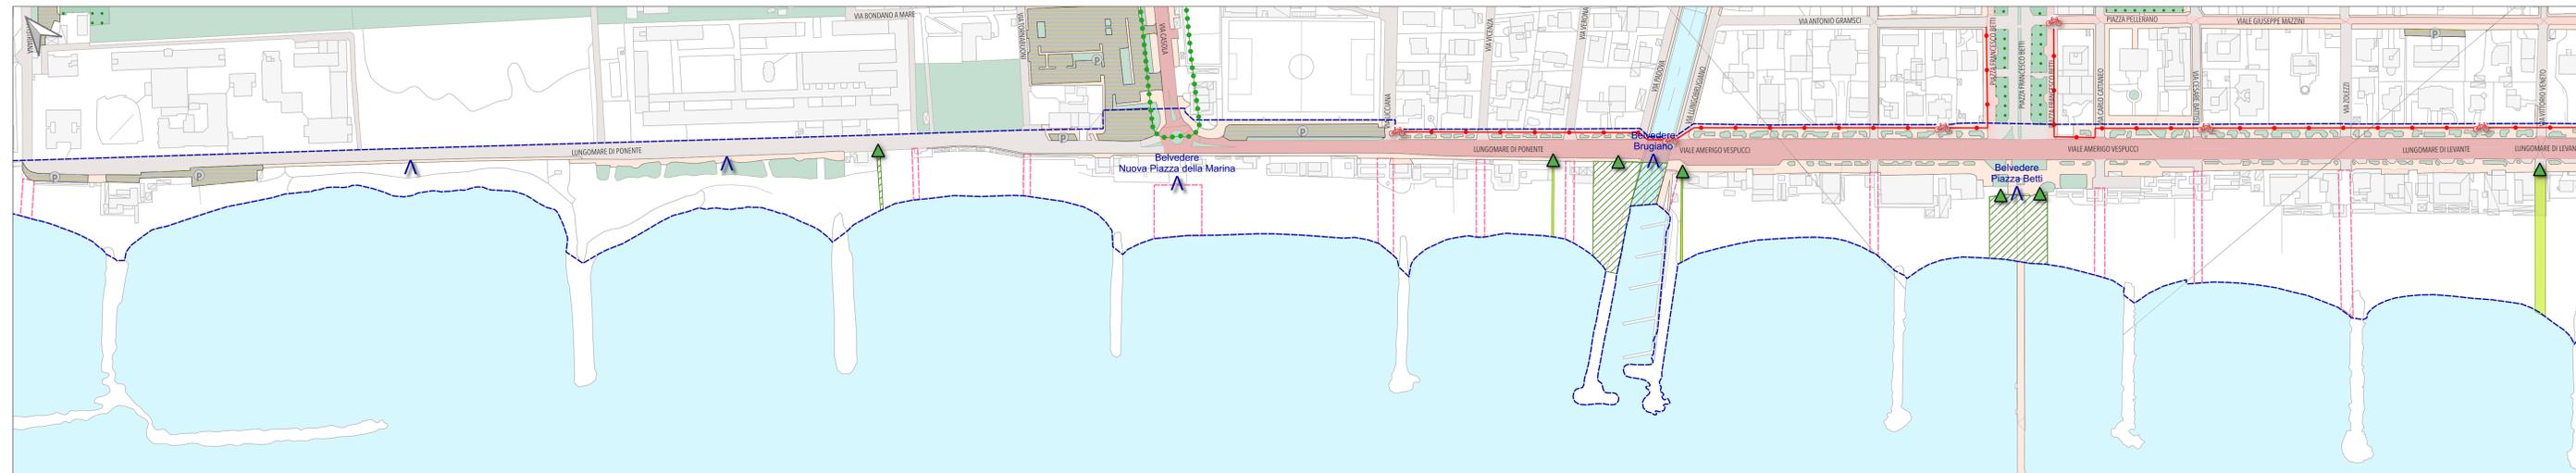

Tratto costiero 3 (Ex Colonia Torino-foce del Brugiano)