

Piano degli Arenili e dei Viali a Mare

Piano attuativo ai sensi dell'art. 86 del R.U.



Progettisti
 RIP Nardini Piccinini et al.
 Dott. Arch. Fabio Nardini - Capogruppo
 Dott. Geol. Andrea Piccinini
 Dott. Agr. Francesco Pitta

Responsabile del Procedimento
 Dott. Arch. Lorenzo Tonarelli

Dirigente Settore Edilizia privata ed Assetto del Territorio
 Dott. Arch. Stefano Francesconi

Collaboratori
 Simona Piccinini, PhD
 Dott. Arch. Pierpaolo Baldini
 Dott.ssa Pian. Ter. Veronica Fontanini

Garante dell'informazione e della partecipazione
 Dott.ssa Daniela Lori

Supporto al procedimento di VAS
 RIP Nardini Piccinini et al.
 Dott. Arch. Fabio Nardini - Capogruppo
 Dott.ssa Biol. Antonella Grazzini (coll.)
 Dott. Geol. Paolo Nicoletti (coll.)

Tavola QC.8.1

Urbanizzazioni
 Porzione di fascia costiera del Lungomare delle ex Colonie


Giugno 2022 Scala 1:2.000

LEGENDA


- Perimetro PAAV
- Depurazione**
- Impianti sollevamento fognatura nera
- Fognatura nera
- Fognatura bianca
- Adduzione e distribuzione acqua**
- RETE ADDUZIONE ACQUEDOTTO
- RETE DISTRIBUZIONE ACQUEDOTTO
- ▲ RETE ADDUZIONE ACQUEDOTTO
- ▲ RETE DISTRIBUZIONE ACQUEDOTTO
- SORGENTE
- Pozzi di derivazione acque sotterranee interni al PAAV al servizio degli stabilimenti balneari e altre attività (al 15/06/2022; fonte Genio Civile)**
- Pozzo con concessione attiva
- Pozzo senza concessione (per rinuncia, mancato rinnovo e/o per pratica in fase di perfezionamento)
- Pozzo solo denunciato ai sensi del D.Lgs n°275/93
- Rete di distribuzione gas metano**
- ▲ Riduttori di pressione
- Rete di distribuzione
- Centrali di trasformazione elettrica**
- Centrale idroelettrica
- Sottostazione elettrica
- Linee elettriche**
- Linea aerea AT 132 KV
- Linea aerea AT 380 KV
- Linea MT 15 KV
- Illuminazione pubblica



Tratto costiero 1 (Foce del Livello ex Colonia Fiat)

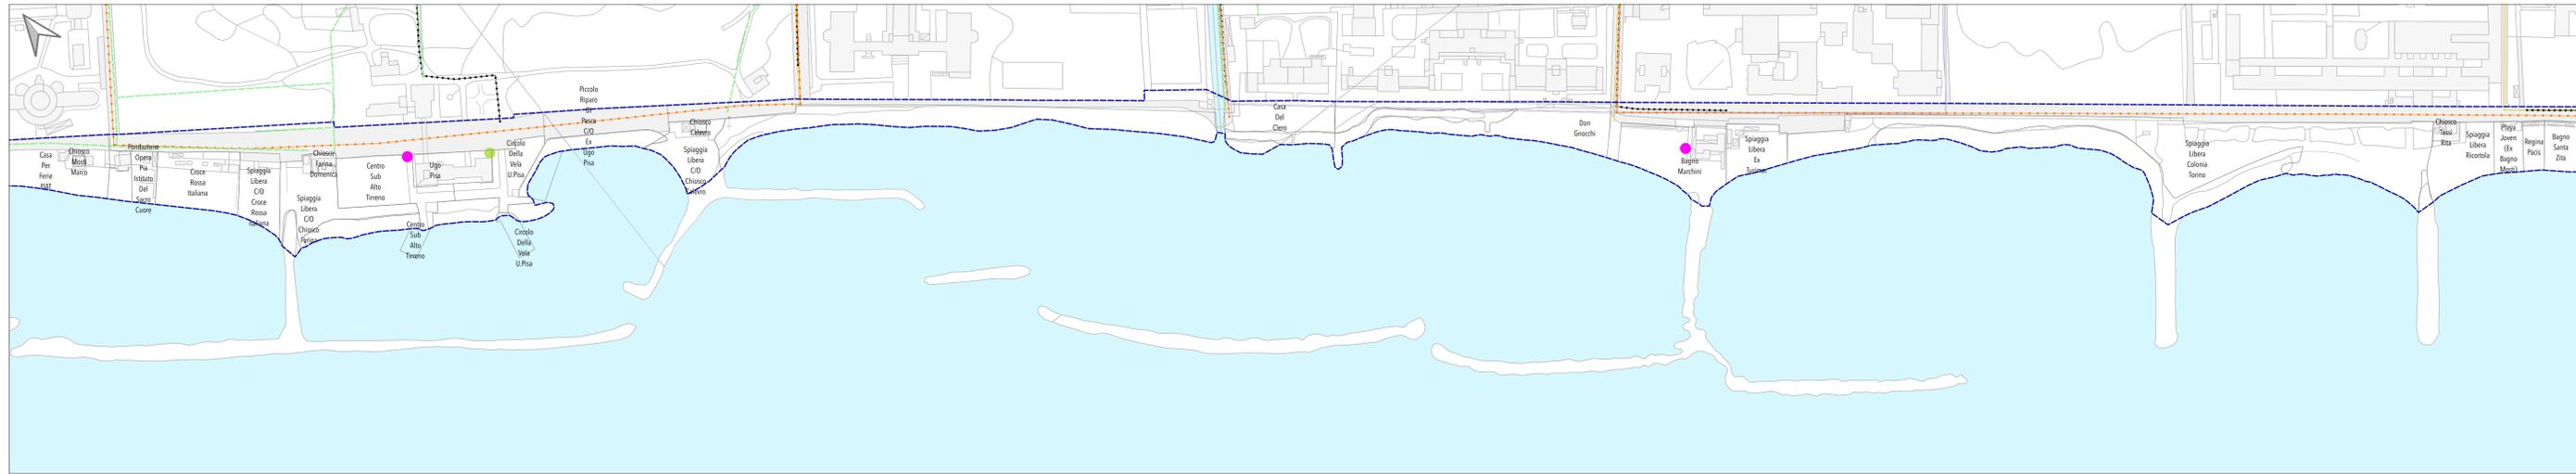

Tratto costiero 2 (ex Colonia Fiat-ex Colonia Torino)

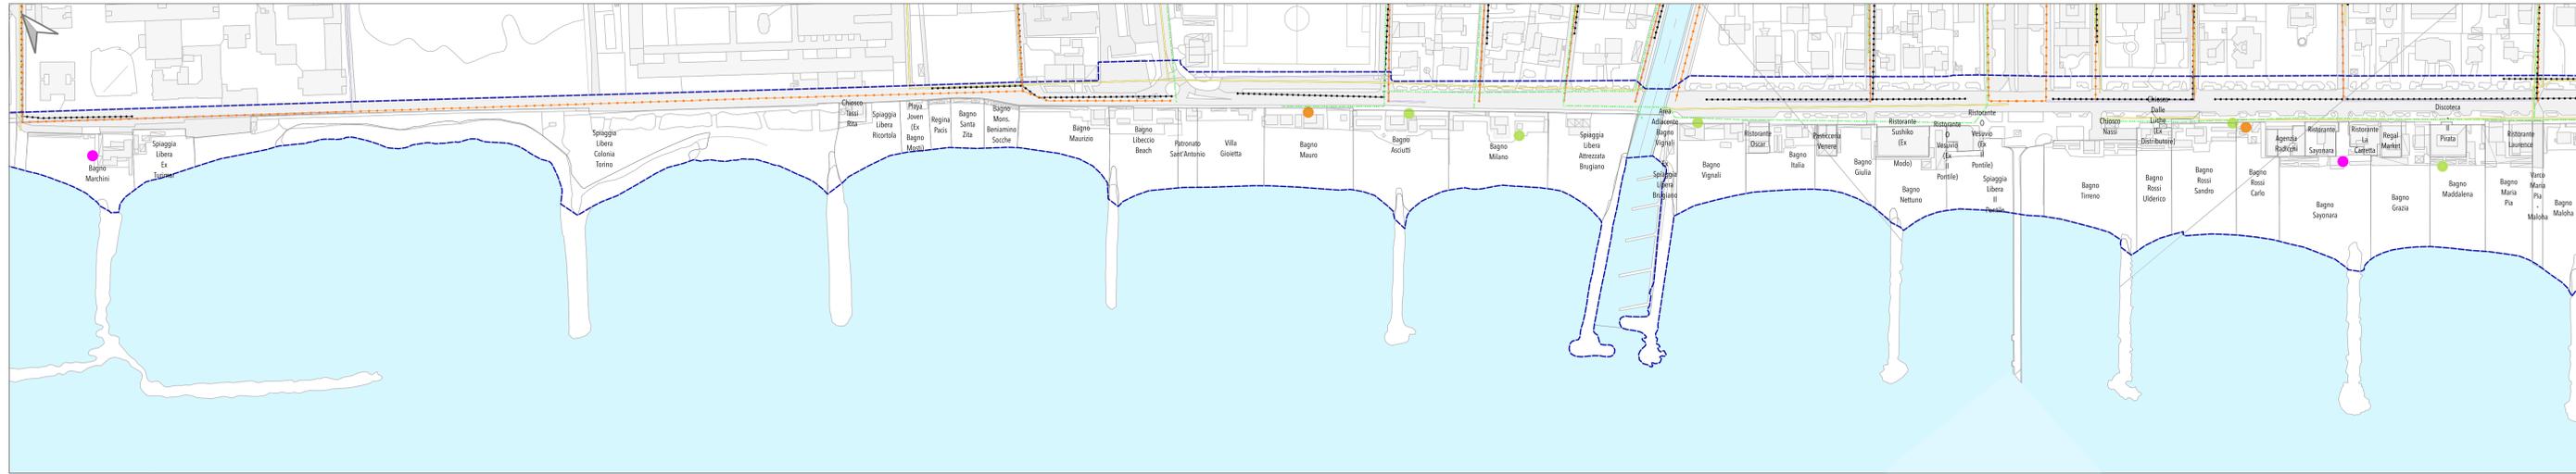

Tratto costiero 3 (Ex Colonia Torino-foce del Brugiano)