

Comune di Massa (MS)

# Piano degli Arenili e dei Viali a Mare

Piano attuativo ai sensi dell'art. 86 del R.U.



**Progettisti**  
 RTP Nardini Piccinini et al.  
 Dott. Arch. Fabio Nardini - Capogruppo  
 Dott. Geol. Andrea Piccinini  
 Dott. Agr. Francesco Pitta

**Responsabile del Procedimento**  
 Dott. Arch. Lorenzo Tonarelli

**Dirigente Settore Edilizia privata ed Assetto del Territorio**  
 Dott. Arch. Stefano Francesconi

**Collaboratori**  
 Simona Piccinini, PhD  
 Dott. Arch. Pierpaolo Baldini  
 Dott.ssa Pian. Ter. Veronica Fontanini

**Garante dell'informazione e della partecipazione**  
 Dott.ssa Daniela Lori

**Supporto al procedimento di VAS**  
 RTP Nardini Piccinini et al.  
 Dott. Arch. Fabio Nardini - Capogruppo  
 Dott.ssa Biol. Antonella Grazzini (coll.)  
 Dott. Geol. Paolo Nicoletti (coll.)

Tavola QP.3.1

Riorganizzazione dei Viali a mare, della passeggiata e dei percorsi - Tratto 1

Giugno 2022

Proposta progettuale


Legenda

Perimetro PAAV	<b>Varchi e passaggi</b>	<b>Viale a mare e passeggiate</b>	<b>Arenile e servizi</b>
Ambiti di Trasformazione R.U.	Varco di progetto	Aiuola	Attrezzatura di servizio
<b>Varchi visivi</b>	Varco esistente da adeguare	Percorso lineare 'verde'	Altre attività
Piazza di progetto	Varco esistente	Pista ciclabile	Arenile
Piazza esistente	Varco pedonale	Percorso pedonale	Vegetazione
		Pista ciclo-pedonale	
		Passeggiata	
		Marciapiede	
		Ponti e passerelle	
		Parcheggio	
		Carreggiata	




INQUADRAMENTO TRATTO 3

SEZIONE AA'

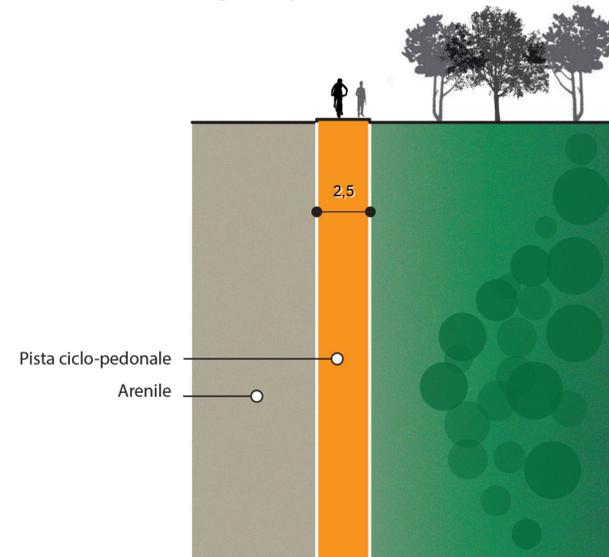

SEZIONE BB'

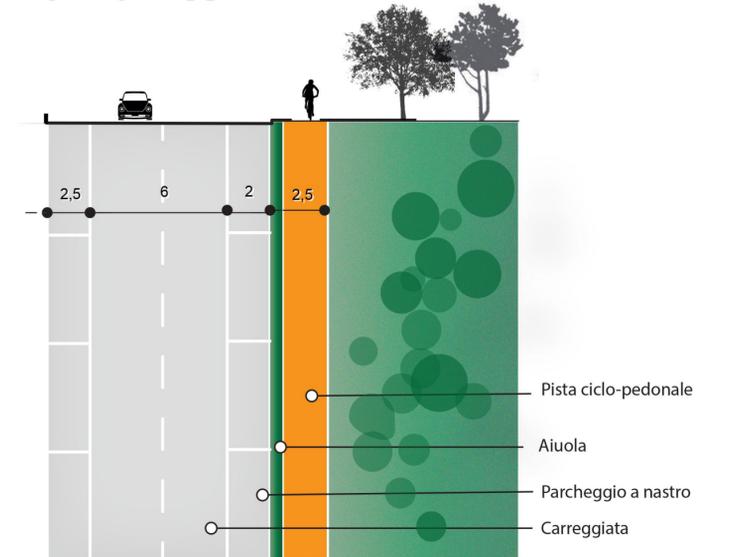

SCALA 1:200