


Comune di Massa (MS)

Piano degli Arenili e dei Viali a Mare

Piano attuativo ai sensi dell'art. 86 del R.U.

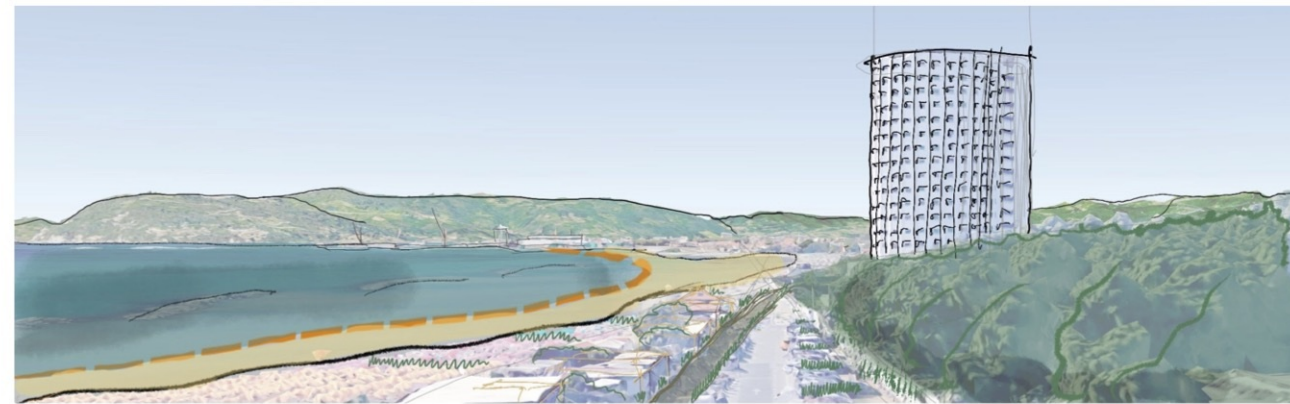

Progettisti
 RTP Nardini Piccinini et al.
 Dott. Arch. Fabio Nardini - Capogruppo
 Dott. Geol. Andrea Piccinini
 Dott. Agr. Francesco Pitta

Responsabile del Procedimento
 Dott. Arch. Lorenzo Tonarelli

Dirigente Settore Edilizia privata ed Assetto del Territorio
 Dott. Arch. Stefano Francesconi

Collaboratori
 Simona Piccinini, PhD
 Dott. Arch. Pierpaolo Baldini
 Dott.ssa Pian. Ter. Veronica Fontanini

Garante dell'informazione e della partecipazione
 Dott.ssa Daniela Lori

Supporto al procedimento di VAS
 RTP Nardini Piccinini et al.
 Dott. Arch. Fabio Nardini - Capogruppo
 Dott.ssa Biol. Antonella Grazzini (coll.)
 Dott. Geol. Paolo Nicoletti (coll.)

Tavola QP.3.4

Riorganizzazione dei Viali a mare, della passeggiata e dei percorsi - Tratto 4

Giugno 2022


Proposta progettuale

Legenda


Perimetro PAAV	Varchi e passaggi	Viale a mare e passeggiate	Arenili e servizi
Ambiti di Trasformazione R.U.	Varco di progetto	Aiuola	Attrezzatura di servizio
Varchi visivi	Varco esistente da adeguare	Percorso lineare 'verde'	Altre attività
Piazza di progetto	Varco esistente	Pista ciclabile	Arenile
Piazza esistente	Varco pedonale	Percorso pedonale	Vegetazione
		Pista ciclo-pedonale	
		Passeggiata	
		Marciapiede	
		Ponti e passerelle	
		Parcheggio	
		Carreggiata	




INQUADRAMENTO TRATTO 4

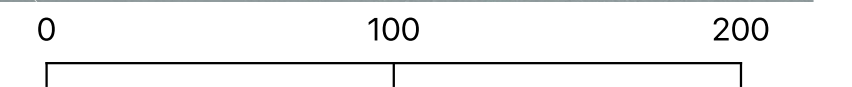

SEZIONE AA'

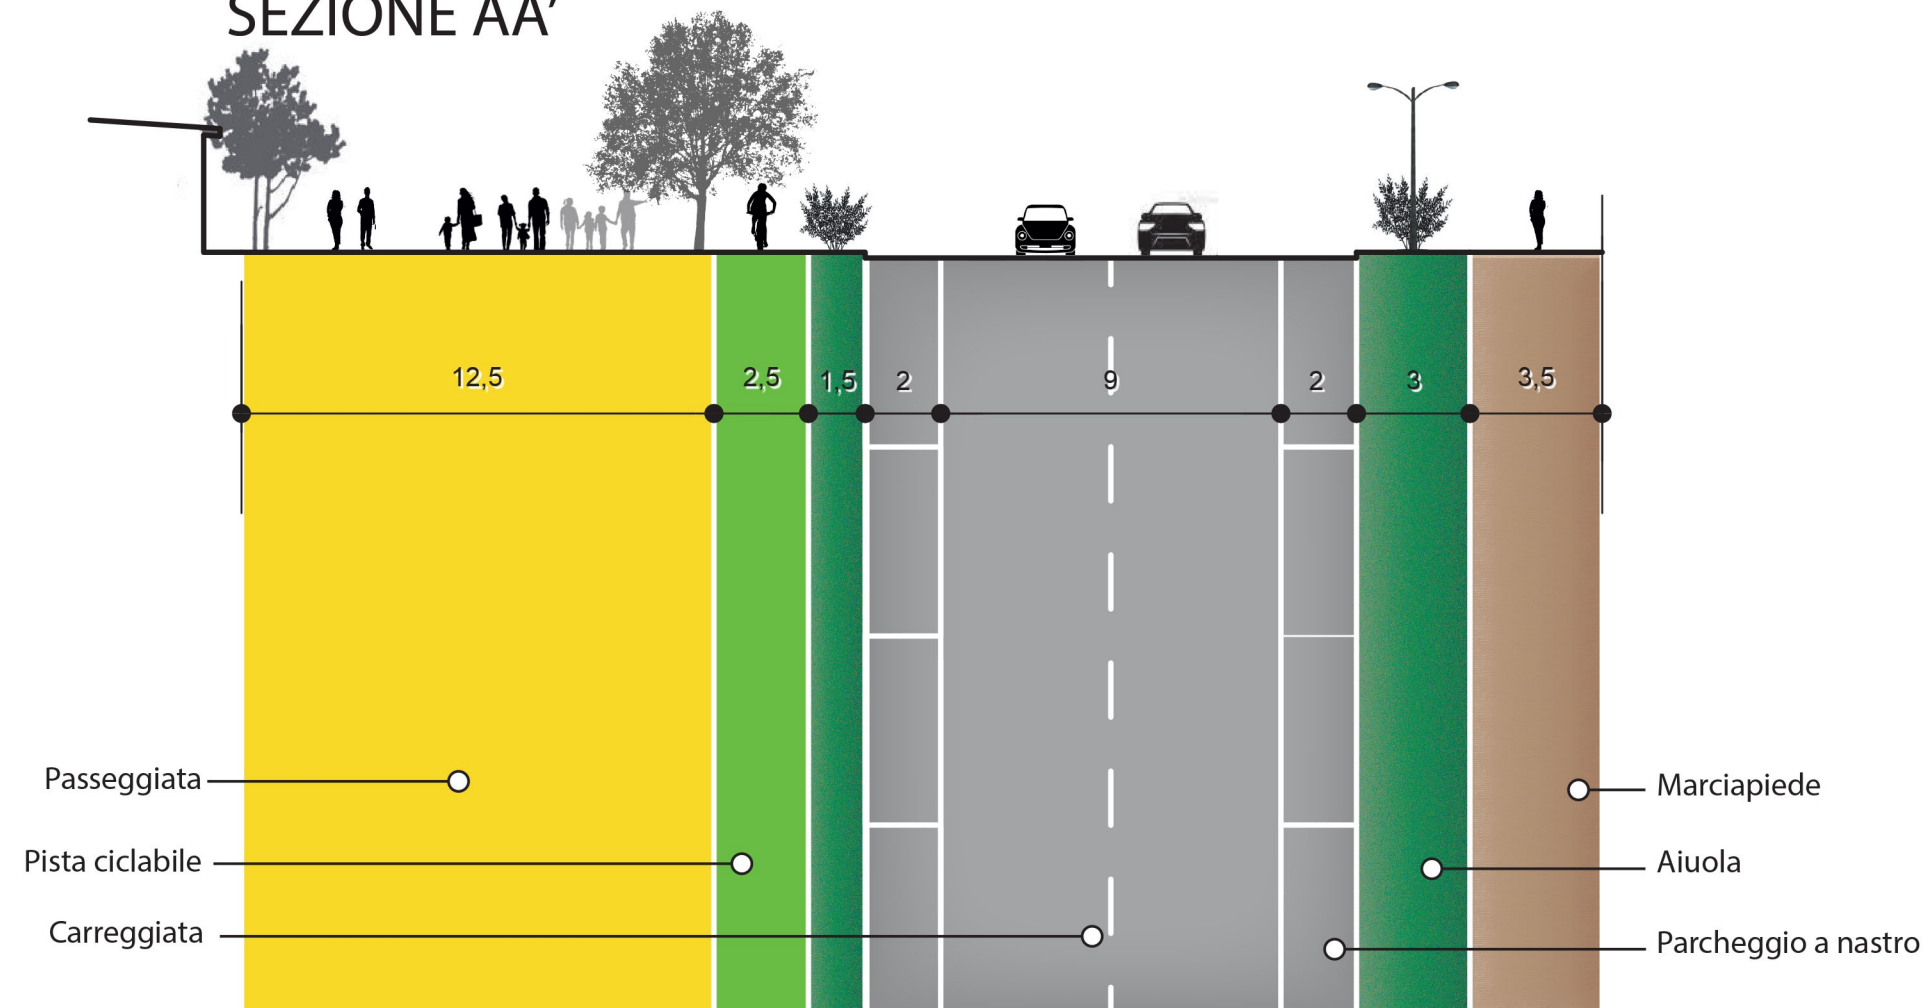

SEZIONE BB'

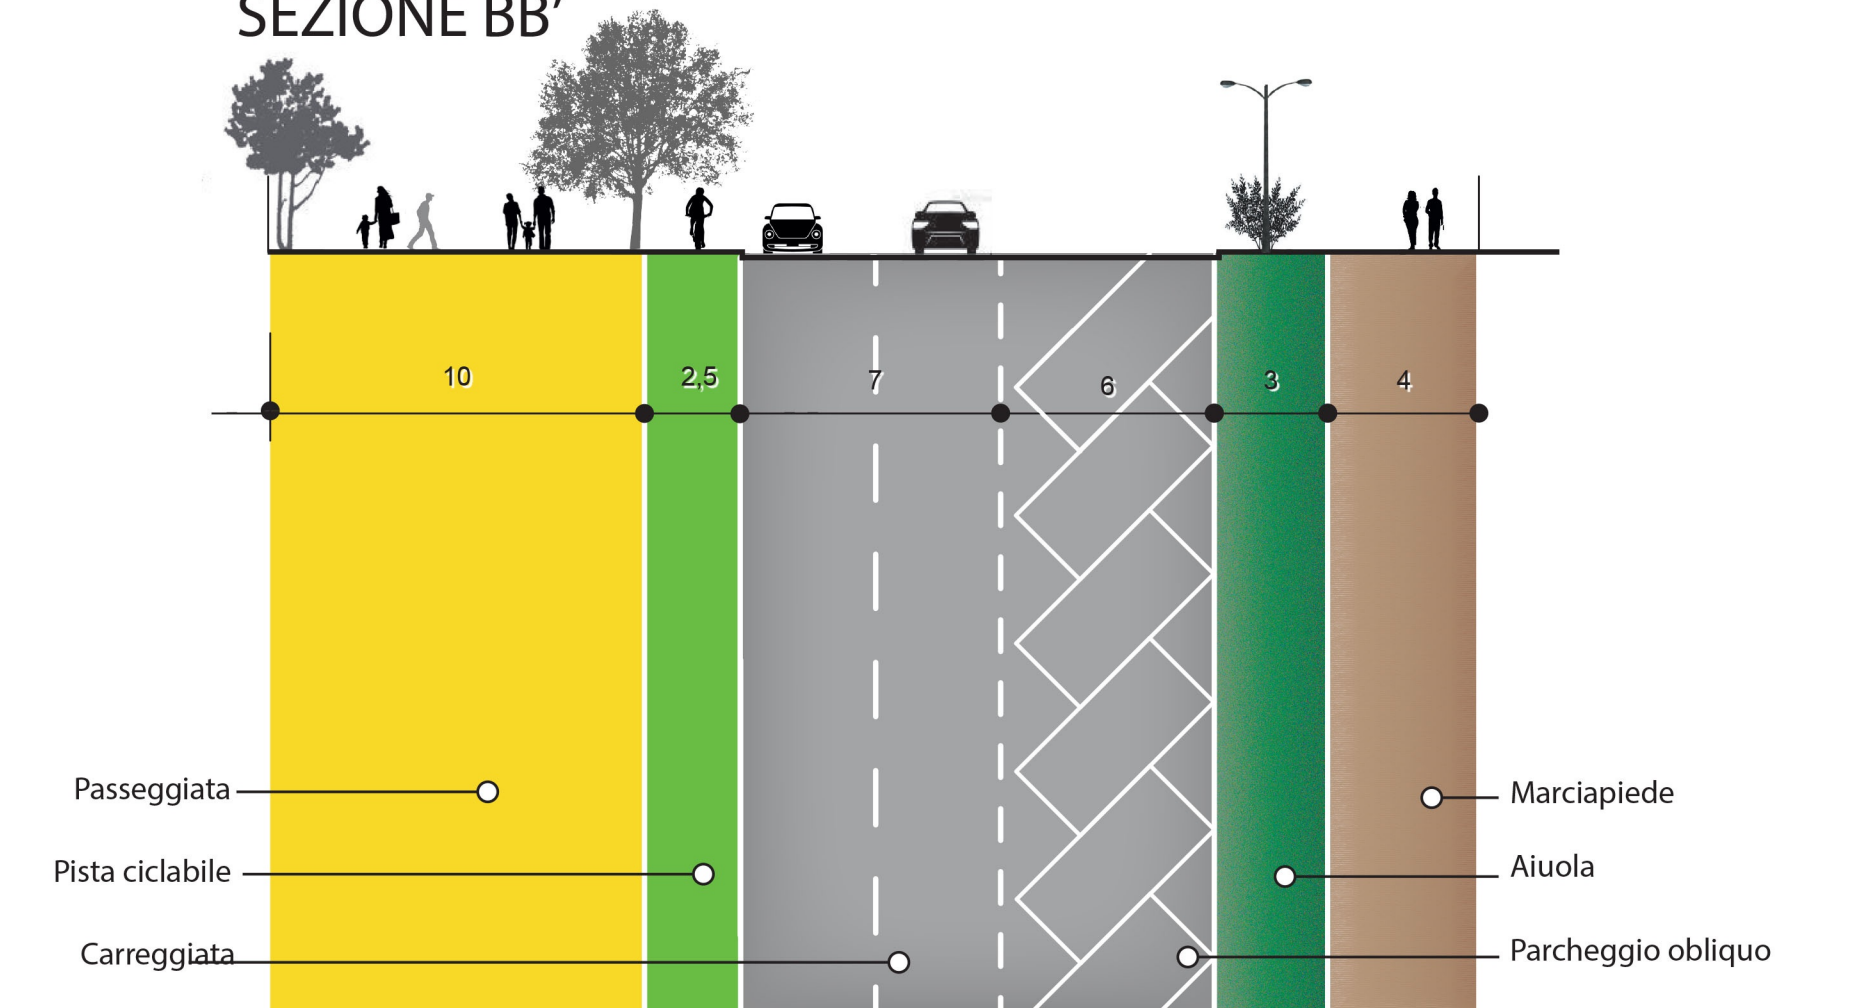

SCALA 1:200