

Comune di Massa (MS)

Piano degli Arenili e dei Viali a Mare

Piano attuativo ai sensi dell'art. 86 del R.U.



Progettisti
RTP Nardini Piccinini et al.
Dott. Arch. Fabio Nardini - Capogruppo
Dott. Geol. Andrea Piccinini
Dott. Agr. Francesco Pitta

Responsabile del Procedimento
Dott. Arch. Lorenzo Tonarelli

Dirigente Settore Edilizia privata ed Assetto del Territorio
Dott. Arch. Stefano Francesconi

Collaboratori
Simona Piccinini, PhD
Dott. Arch. Pierpaolo Baldini
Dott.ssa Pian. Ter. Veronica Fontanini

Garante dell'informazione e della partecipazione
Dott.ssa Daniela Lori

Supporto al procedimento di VAS
RTP Nardini Piccinini et al.
Dott. Arch. Fabio Nardini - Capogruppo
Dott.ssa Biol. Antonella Grazzini (coll.)
Dott. Geol. Paolo Nicoletti (coll.)

Tavola QP.3.7

Riorganizzazione dei Viali a mare, della passeggiata e dei percorsi - Tratto 7

Proposta progettuale

Proposta progettuale

Legenda

Perimetro PAAV	Varchi e passaggi	Viale a mare e passeggiate	Arenile e servizi
Ambiti di Trasformazione R.U.	Varco di progetto	Aiuola	Attrezzatura di servizio
Varchi visivi	Varco esistente da adeguare	Percorso lineare 'verde'	Altre attività
Piazza di progetto	Varco esistente	Pista ciclabile	Arenile
Piazza esistente	Varco pedonale	Percorso pedonale	Vegetazione
		Pista ciclo-pedonale	
		Passeggiata	
		Marciapiede	
		Ponti e passerelle	
		Parcheggio	
		Carreggiata	




INQUADRAMENTO TRATTO 7

0 100 200 m


Esempio per il Parco lineare Ronchi e Poveromo



Ingrandimento

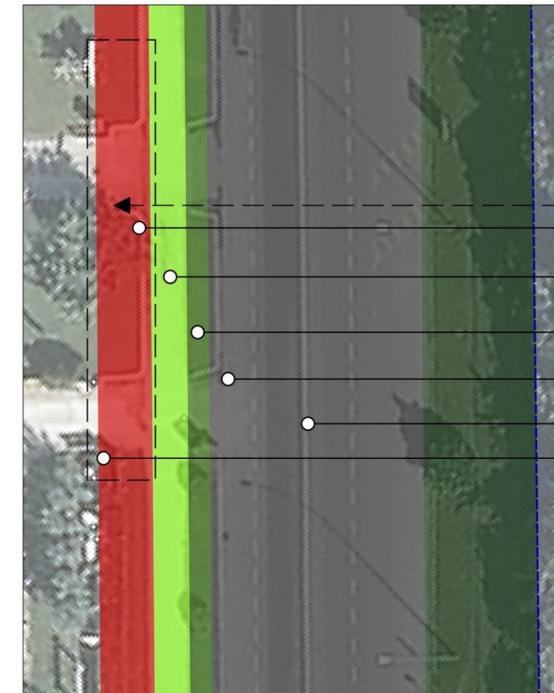

SEZIONE AA'

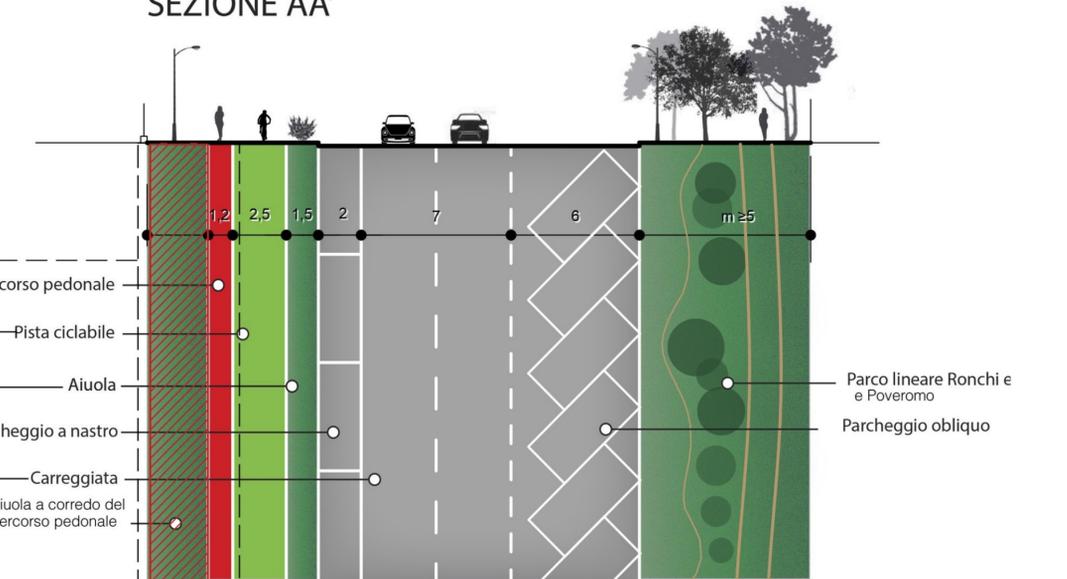

SCALA 1:200