


TAV.4a: INFRASTRUTTURE A RETE E PUNTUALI

Scala: 1:10.000

QUADRO CONOSCITIVO

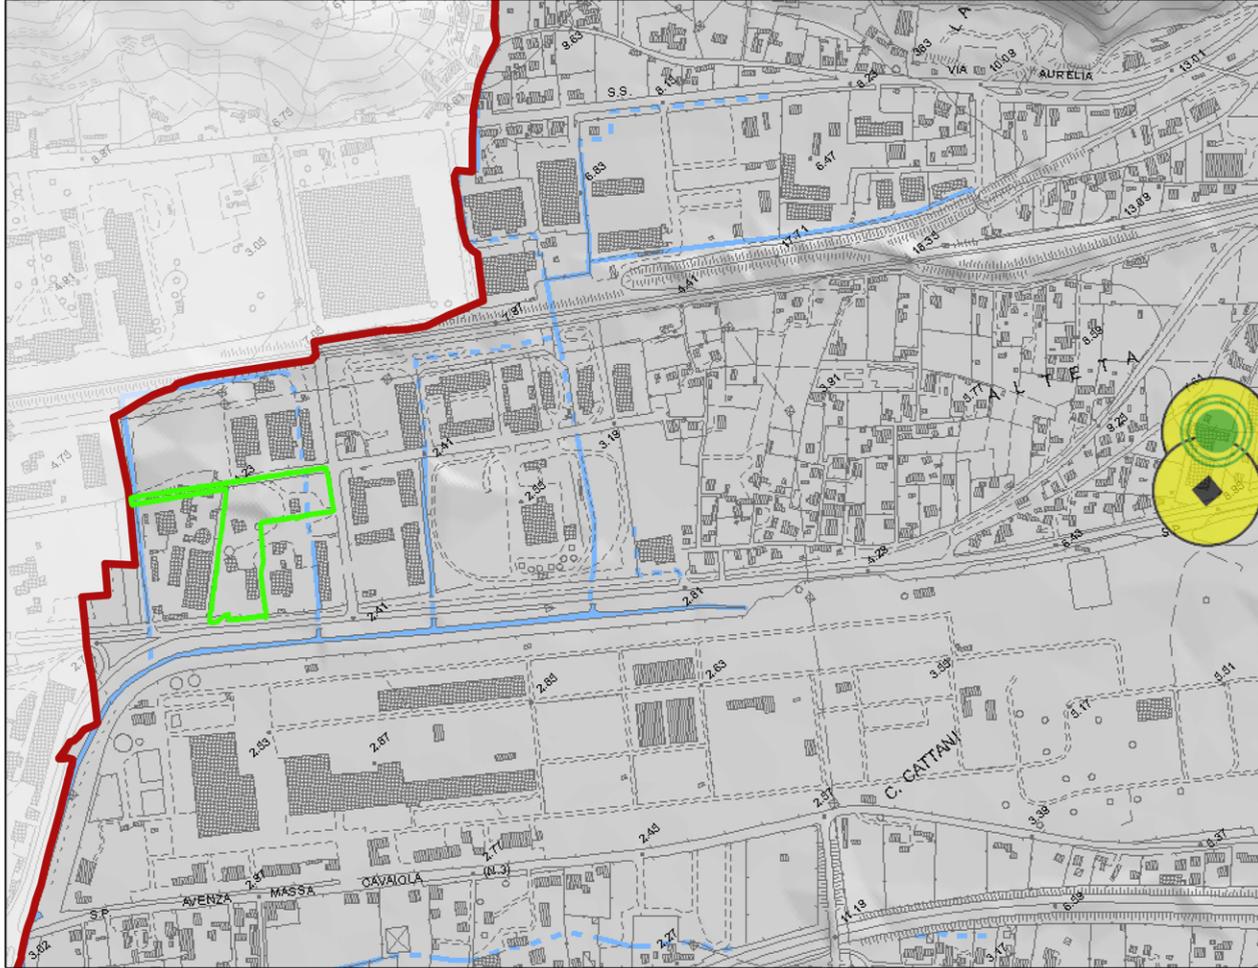


Estratto della tavola 13b del QC del P.S.: “Reti tecnologiche: impianti di telecomunicazione”

Legenda

Antenne / ripetitori

-  Antenna con tecnologia "dvh-h"
-  Antenne per telefonia cellulare "stc"

 Area d'intervento

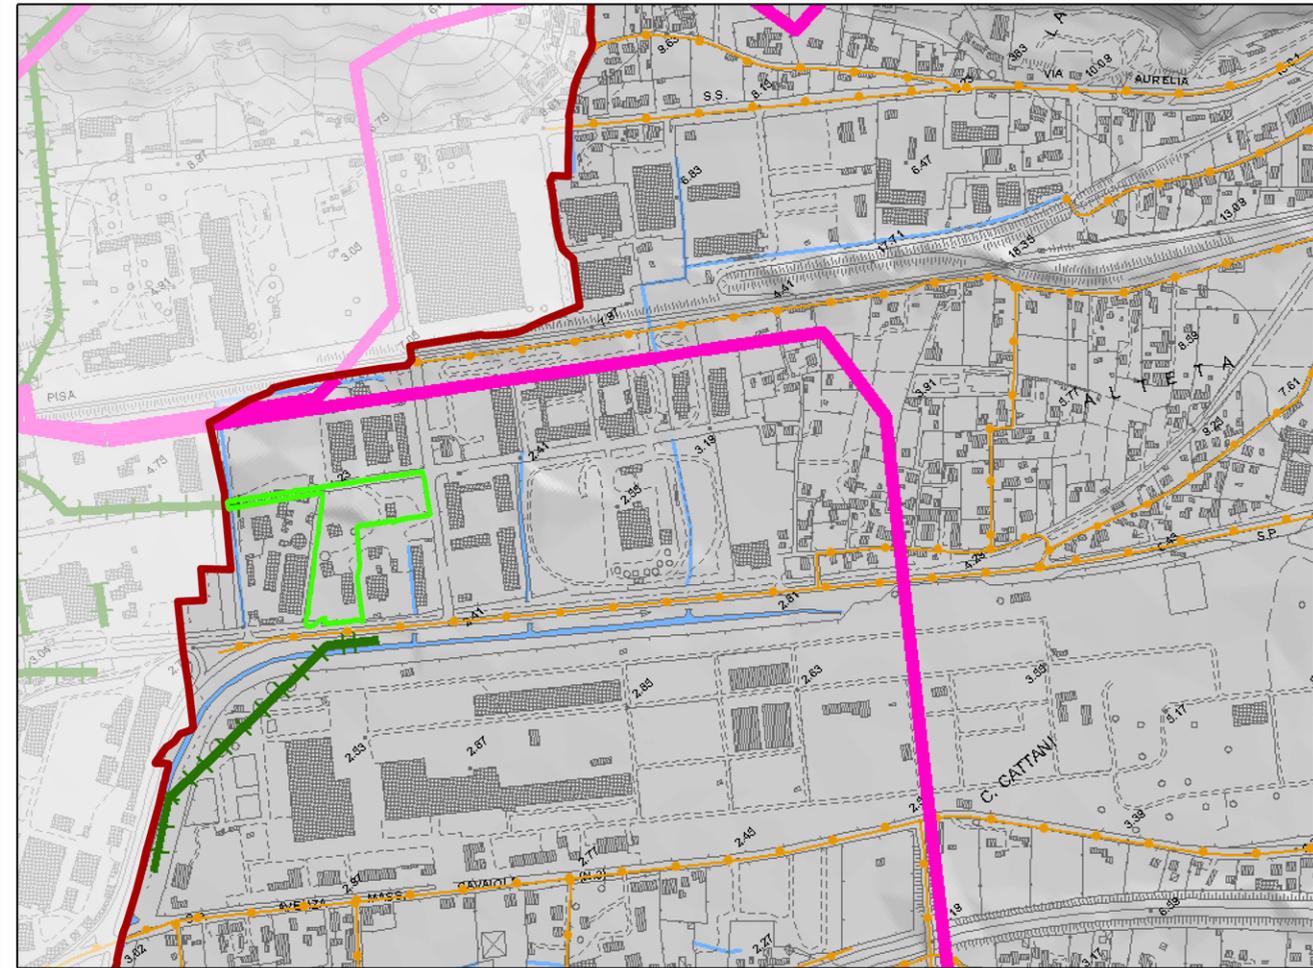

Estratto della tavola 14b del QC del P.S.: “Reti tecnologiche: linee elettriche e pubblica illuminazione”

Legenda

-  Linea aerea AT 380 kV
-  Linea aerea AT 132 kV
-  Linea aerea MT 15 kV
-  Linea interrata MT 15 kV
-  Illuminazione pubblica
-  Area d'intervento