


ESTRATTO CARTA TECNICA REGIONALE
SCALA 1:10000

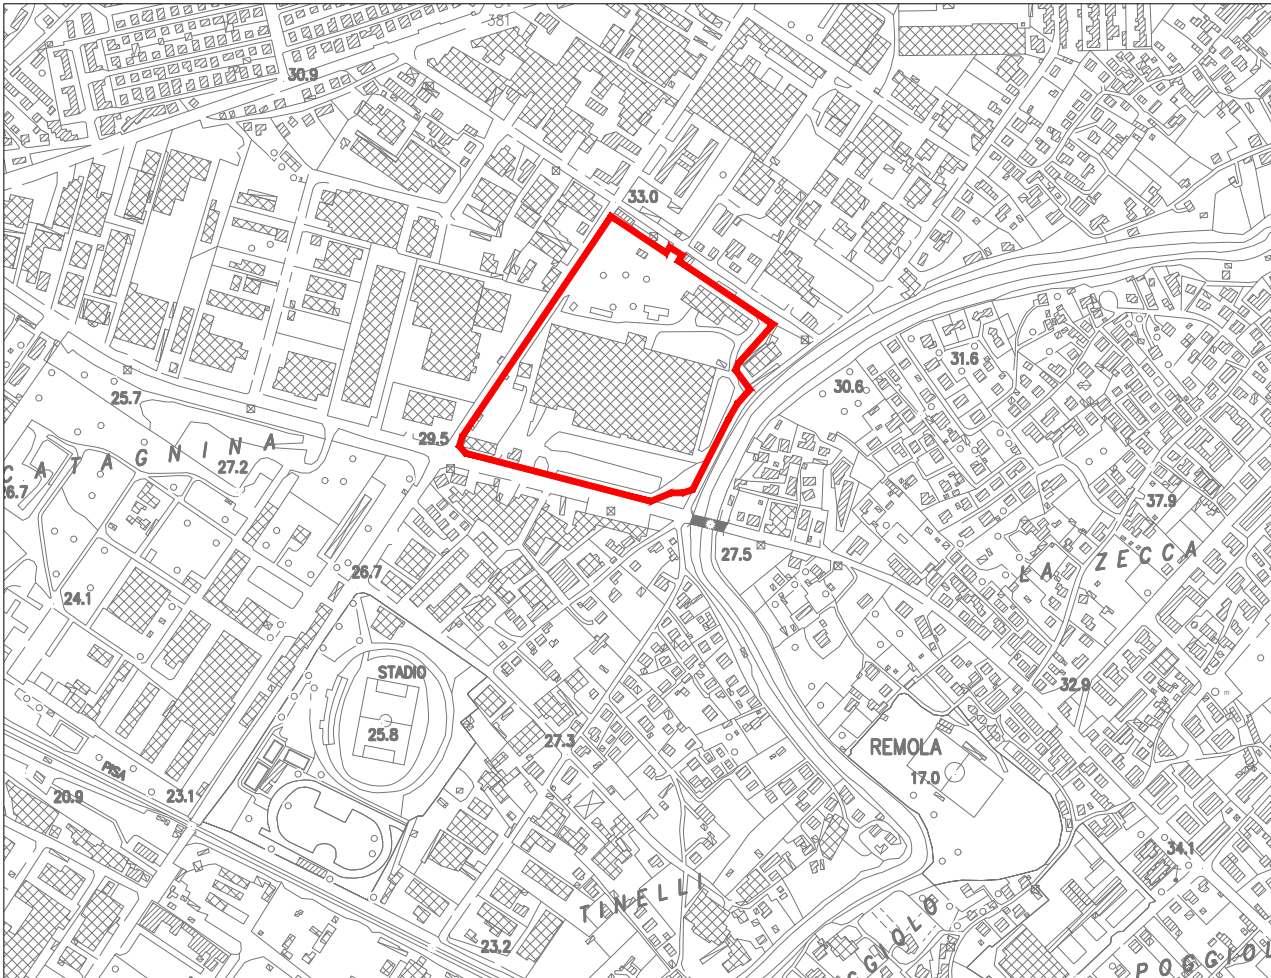

ESTRATTO CARTA STORICA - 1882
CASTORE - ARCHIVIO DI STATO DI MASSA



VISTA SATELLITARE



ESTRATTO DI MAPPA CATASTALE
SCALA ORIGINALE 1:1000



LEGENDA

Individuazione area



COMUNE DI MASSA
Provincia di Massa-Carrara

VARIANTE CONTESTUALE AL
PIANO STRUTTURALE E AL
REGOLAMENTO URBANISTICO
RIGUARDANTE L'AREA EX
"OLIVETTI SYNTHESIS"

PROGETTISTA

Arch. Lino Giorgini
lino.giorgini@g2varchitetti.it
+ 39 3929323039

Via D'Annunzio n. 215/A, 55047 Seravezza (LU)

PROPRIETA'

Apuania Immobiliare S.R.L.

QUADRO CONOSCITIVO

Elaborato	
INDIVIDUAZIONE AREA - ESTRATTO DI MAPPA E ORTOFOTO	
emissione	data rev.
28/05/2025	
scala	formato
-	A3
n. tavola	
VQC_3.1.2	