
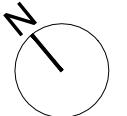
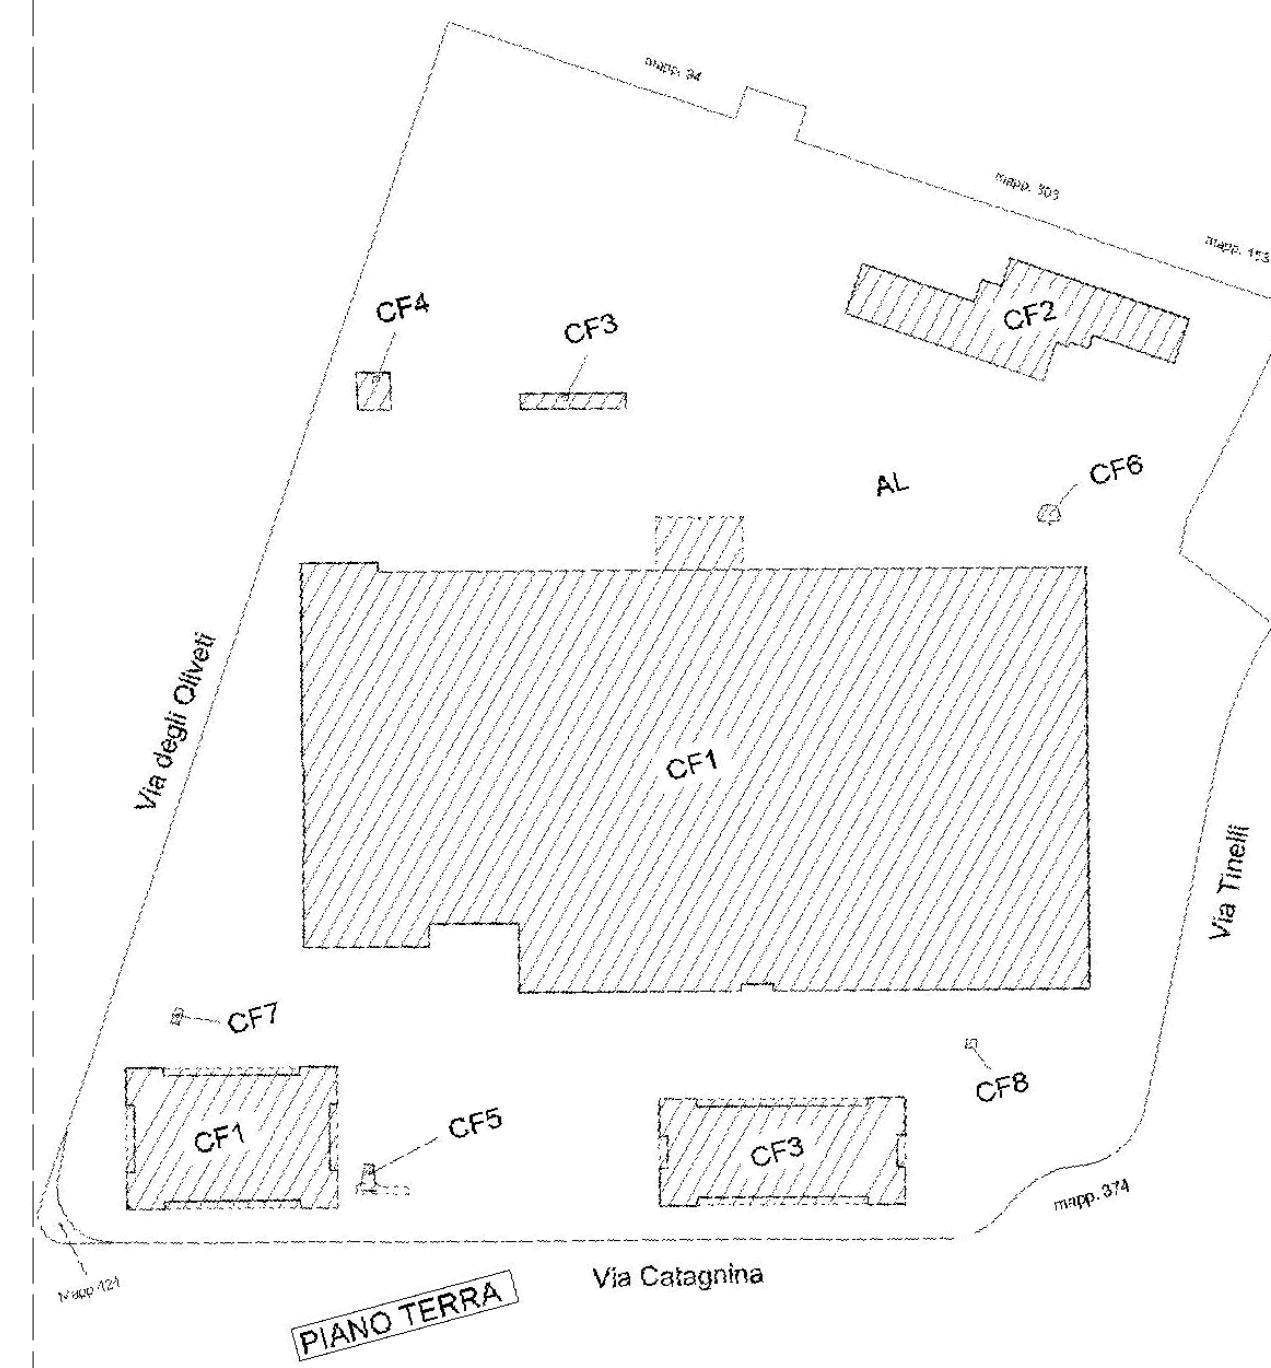


ELABORATO PLANIMETRICO - INDIVIDUAZIONE EDIFICI PRESENTI NELL'AREA

ELABORATO PLANIMETRICO - CLASSAMENTO EDIFICI PRESENTI NELL'ARE

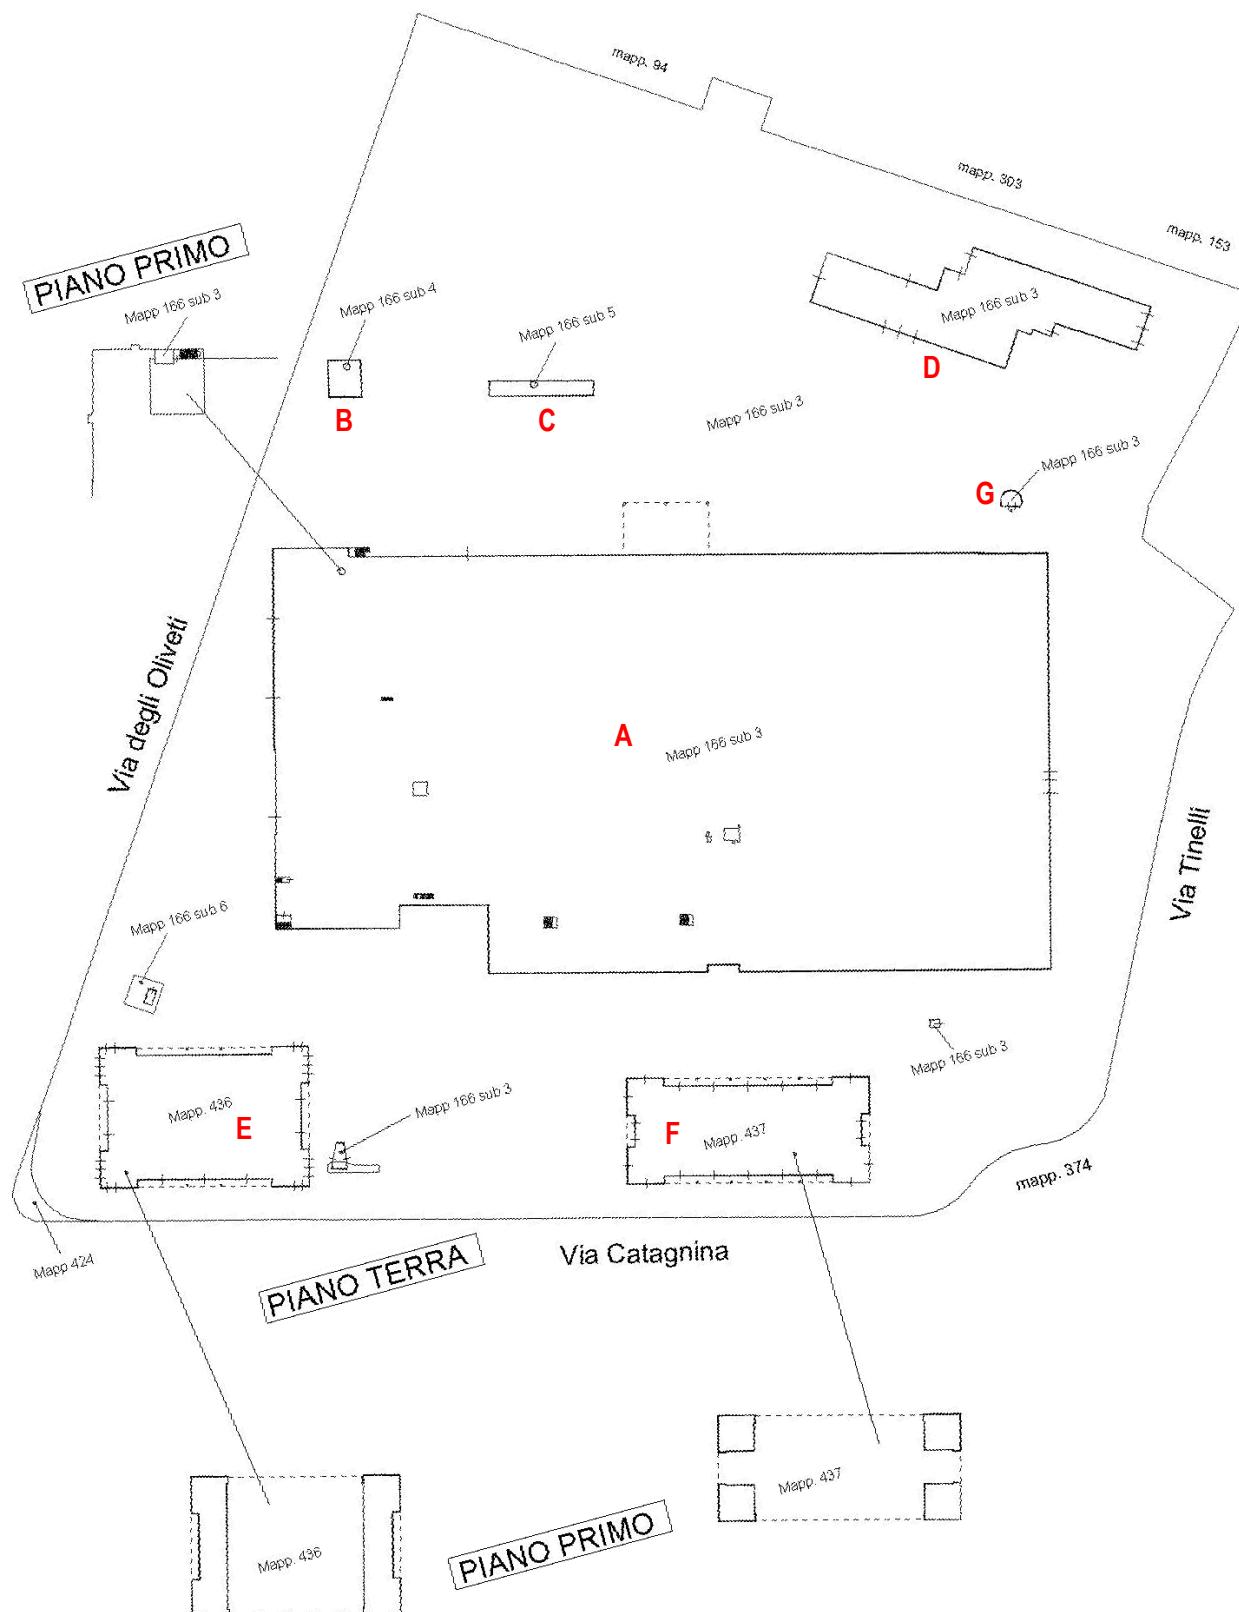

VARIANTE CONTESTUALE AL PIANO STRUTTURALE E AL REGOLAMENTO URBANISTICO RIGUARDANTE L'AREA EX "OLIVETTI SYNTHESIS"

PROGETTISTA

Arch. Lino Giorgini
lino.giorgini@g2varchitetti.it
+ 39 3929323039

Via D'Annunzio n. 215/A, 55047 Seravezza (LU)

QUADRO CONOSCITIVO

Elaborato
**CONSISTENTE CATASTALI -
INDIVIDUAZIONE EDIFICI**

emissione data rev.

28/05/2025

scala format

- A3

n. tavola

VOC 3131

VOC 3131

VQ
