




ELABORATO PLANIMETRICO - FABBRICATO A
PIANTA PIANO S2 - CUNICOLI

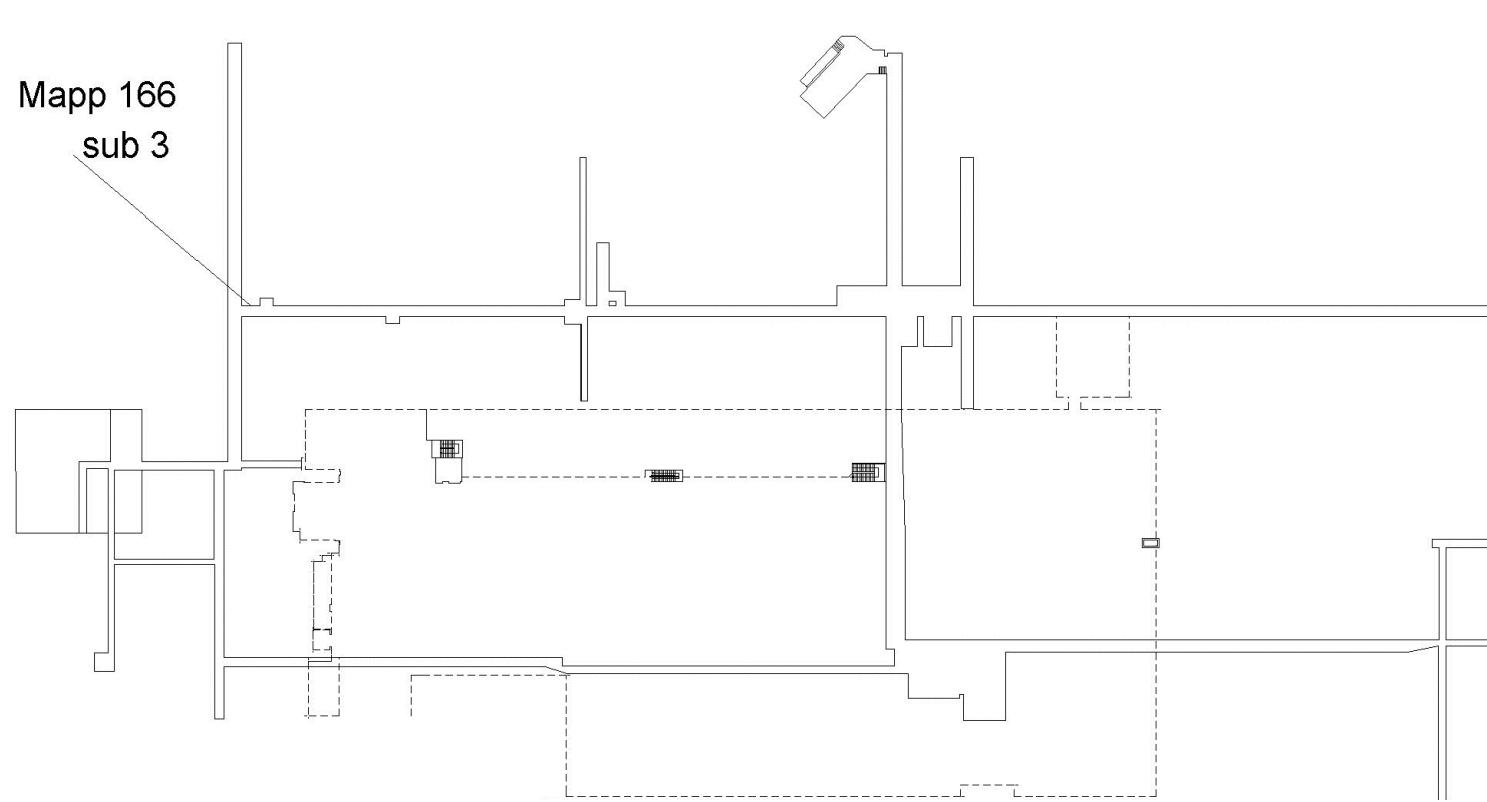

ELABORATO PLANIMETRICO - FABBRICATO A
PIANTA PIANO S2

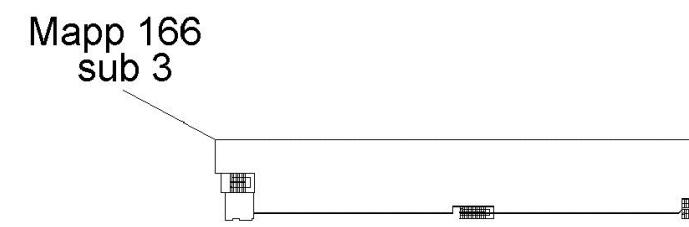

ELABORATO PLANIMETRICO - FABBRICATO A
PIANTA PIANO S1 - SEMINTERRATO

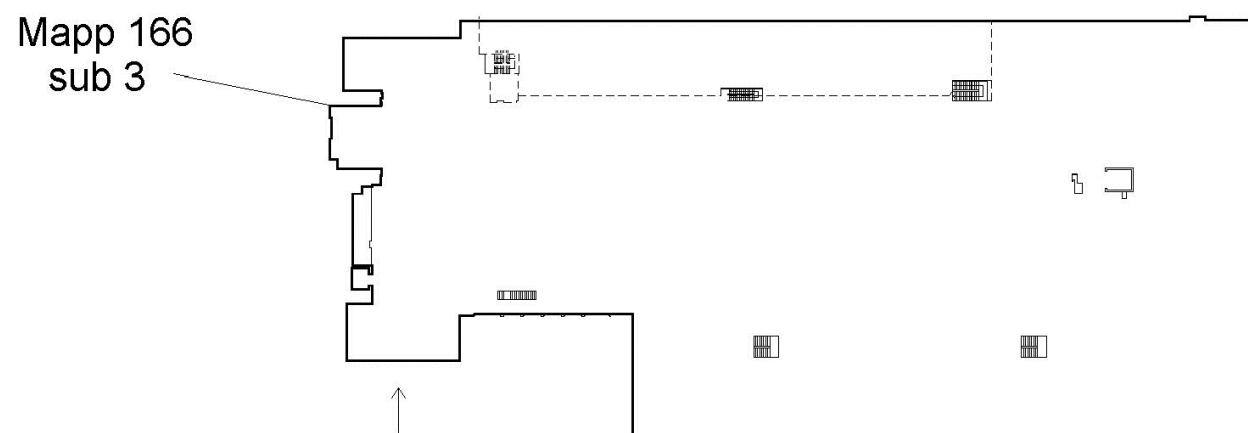

ESTRATTO DI MAPPA CATASTALE



LEGENDA

Individuazione area



COMUNE DI MASSA
Provincia di Massa-Carrara

VARIANTE CONTESTUALE AL
PIANO STRUTTURALE E AL
REGOLAMENTO URBANISTICO
RIGUARDANTE L'AREA EX
"OLIVETTI SYNTHESIS"

PROGETTISTA

Arch. Lino Giorgini

lino.giorgini@g2varchitetti.it
+ 39 3929323039



Via D'Annunzio n. 215/A, 55047 Seravezza (LU)

PROPRIETA'
Apuania Immobiliare S.R.L.

QUADRO CONOSCITIVO

Elaborato

CONSISTENTE CATASTALI -
PLANIMETRIE EDIFICI

emissione

data rev.

28/05/2025

scala

formato

-

A3

n. tavola

VQC_3.1.3.2

ELABORATO PLANIMETRICO - INDIVIDUAZIONE EDIFICI

