


## LE UNITA' TERRITORIALI ORGANICHE ELEMENTARI (U.T.O.E.)

ESTRATTO QP DEL PS - Tav. B, 4

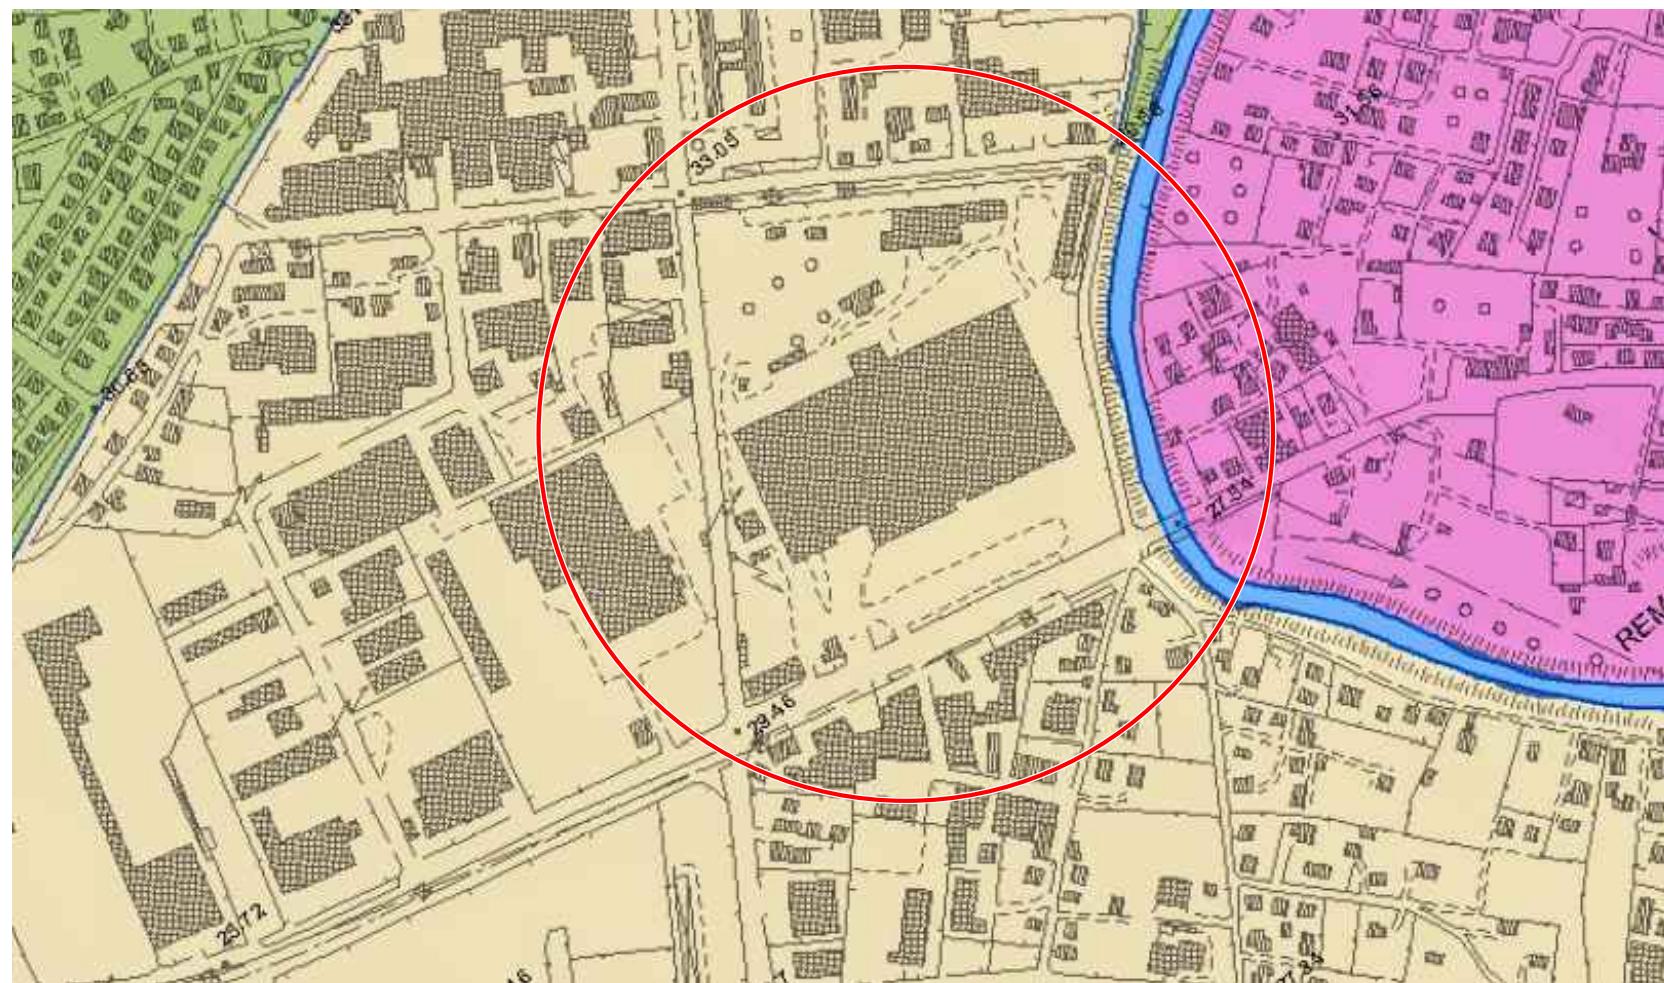


### LEGENDA

- U.T.O.E. n° 2 - Zona Industriale Apuana
- U.T.O.E. n° 3 - Mirteto-Romagnano
- U.T.O.E. n° 4 - Centro Città

### LEGENDA

- Individuazione area

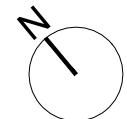

COMUNE DI MASSA  
Provincia di Massa-Carrara

VARIANTE CONTESTUALE AL  
PIANO STRUTTURALE E AL  
REGOLAMENTO URBANISTICO  
RIGUARDANTE L'AREA EX  
"OLIVETTI SYNTHESIS"

### PROGETTISTA

Arch. Lino Giorgini

lino.giorgini@g2varchitetti.it  
+ 39 3929323039



Via D'Annunzio n. 215/A, 55047 Seravezza (LU)

### PROPRIETA'

Apuania Immobiliare S.R.L.

### QUADRO CONOSCITIVO

Elaborato

LA STRUMENTAZIONE TERRITORIALE  
VIGENTE: IL QP DEL PS  
U.T.O.E., Strategie dello sviluppo  
territoriale

emissione data rev.  
28/05/2025

scala formato

- A3

n. tavola

VQC\_3.8.2

## LE STRATEGIE DELLO SVILUPPO TERRITORIALE

ESTRATTO QP DEL PS - Tav. B, 5.b



### LEGENDA

- Parco fluviale del Frigido

### Corridoi infrastrutturali

- Viabilità principale esistente