



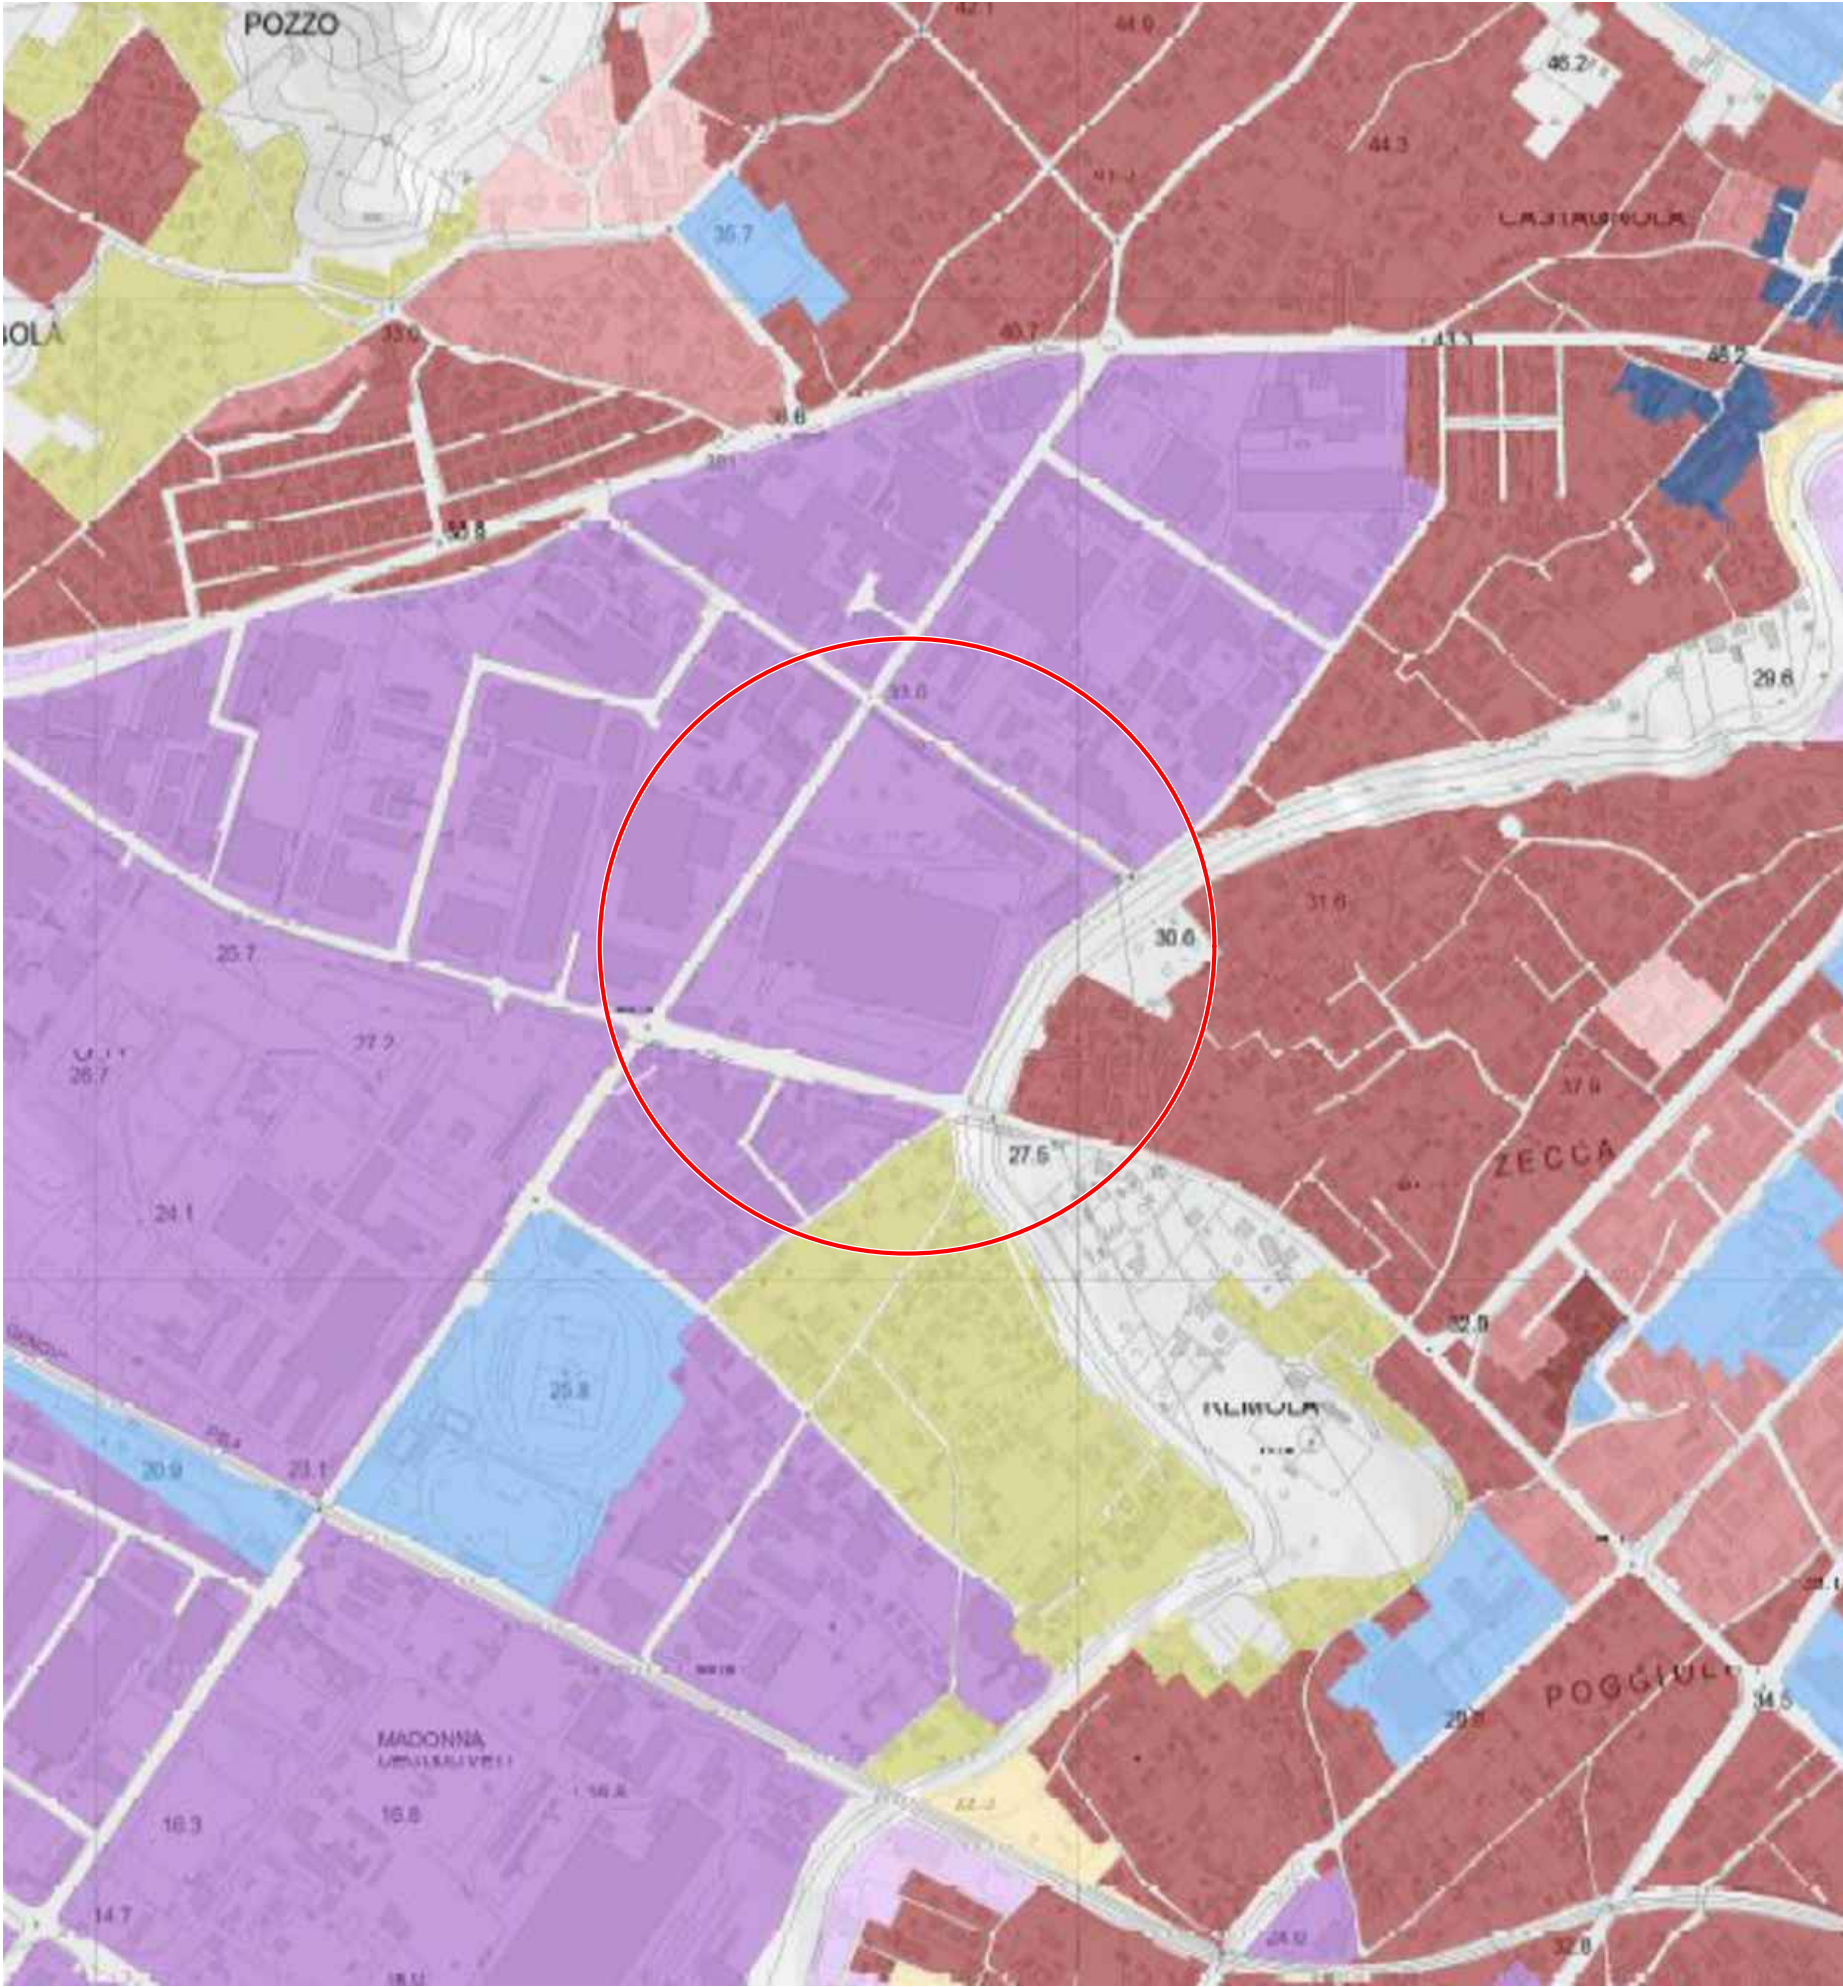

LEGENDA

- Individuazione area
- Centri e nuclei storici
- T.R.1 Tessuto ad isolati chiusi o semichiusi
- T.R.2 Tessuto ad isolati aperti e edifici residenziali isolati su lotto
- T.R.3 Tessuto ad isolati aperti e blocchi prevalentemente residenziali
- T.R.4 Tessuto ad isolati aperti e blocchi prevalentemente residenziali di edilizia pianificata
- T.R.5 Tessuto puntiforme
- T.R.6 Tessuto a tipologie miste
- T.R.7 Tessuto sfrangiato di margine
- T.R.8 Tessuto lineare
- T.R.10 Campagna abitata
- T.P.S.1 Tessuto a proliferazione produttiva lineare
- T.P.S.2 Tessuto a piattaforme produttive commerciali-direzionali
- T.P.S.3 Insule specializzate
- T.P.S.4 Tessuto a piattaforme residenziali e turistico-ricettive

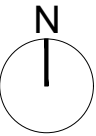

COMUNE DI MASSA
Provincia di Massa-Carrara

VARIANTE CONTESTUALE AL
PIANO STRUTTURALE E AL
REGOLAMENTO URBANISTICO
RIGUARDANTE L'AREA EX
"OLIVETTI SYNTHESIS"

PROGETTISTA

Arch. Lino Giorgini

lino.giorgini@g2varchitetti.it
+ 39 3929323039

Via D'Annunzio n. 215/A, 55047 Seravezza (LU)

PROPRIETA'

Apuania Immobiliare S.R.L.

QUADRO CONOSCITIVO

Elaborato

LA NUOVA STRUMENTAZIONE
TERRITORIALE: L'AVVIO DEL
PROCEDIMENTO DEL PIANO
STRUTTURALE

Struttura insediativa: morfotipi delle
urbanizzazioni contemporanee

emissione	data rev.
28/05/2025	
scala	formato
-	A3
n. tavola	

VQC_3.9