


COMUNE DI MASSA

SETTORE EDILIZIA PRIVATA ED ASSETTO DEL TERRITORIO
- servizio pianificazione del territorio -

PIANO STRUTTURALE QUADRO CONOSCITIVO Struttura insediativa: morfotipi rurali

TAVOLA
QC.12.a

scala 1: 10000

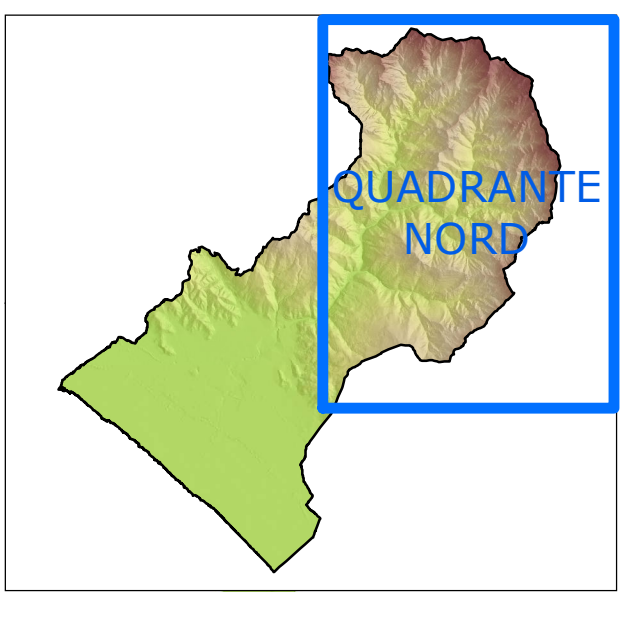

- Legenda**
- Territorio urbanizzato
 - Morfotipo delle praterie e dei pascoli di alta montagna e di crinale
 - Morfotipo delle praterie e dei pascoli di media montagna
 - Morfotipo della viticoltura
 - Morfotipo della olivicoltura
 - Morfotipo del mosaico collinare a oliveto e vigneto prevalenti
 - Morfotipo delle aree agricole intercluse

Dirigente del Servizio Pianificazione del territorio: arch. Fabrizio Boni
Responsabile del procedimento: arch. Lorenzo Tonarelli
Redazione: arch. Lorenzo Tonarelli, arch. Matteo Adriano Ratti, arch. Stefano Francesconi
Collaboratore: geom. Stefano Borghini
Approfondimento territorio rurale: dott.ssa Elisabetta Norci
Studi socio-economici: ISR
Valutazione ambientale strategica, valutazione d'incidenza, analisi di coerenza, analisi della mobilità e traffico:
Ambiente Spa
Studi geologici: geol. Luca Niccoli, geol. Andrea Piccinini

Marzo 2024

