



Comune di Massa

SA+AStudio architettura Andreoni & Associati
Via Nazionale Sauto 45 - 54033 - CARRARA (MS)
Tel 0585.040406 - Fax 0585.042390
e-mail: info@studiodandreoni.eu - www.studiodandreoni.euMARCO ANDREONI Architetto - DAVIDE MARCHI Architetto - MATTEO COGO Architetto
Ordine degli Architetti di Massa Carrara al n°387 - Ordine degli Architetti di Massa Carrara al n°478
C.F. NORCR/20448620 - C.F. MRC/0742058632X - C.F. CGOG/178LHS63RTITOLO DEL PROGETTO:
Variante semplificata al RU del Comune di Massa art. 30 L.R. 65/14

Oggetto: PdR denominato "Hotel Milano" per la rigenerazione del complesso immobiliare con destinazione d'uso Turistico-ricettivo e Commerciale.

TIPO DI ELABORATO:
Inquadramento
STATO DI FATTO
STATO DI PROGETTO

Scala 1:1000 e 1:500

DATA: 06/03/2024

TAVOLA:


0

Firma della proprietà

Firma del progettista

Timbro protocollo

Timbro relativo al rilascio del provvedimento

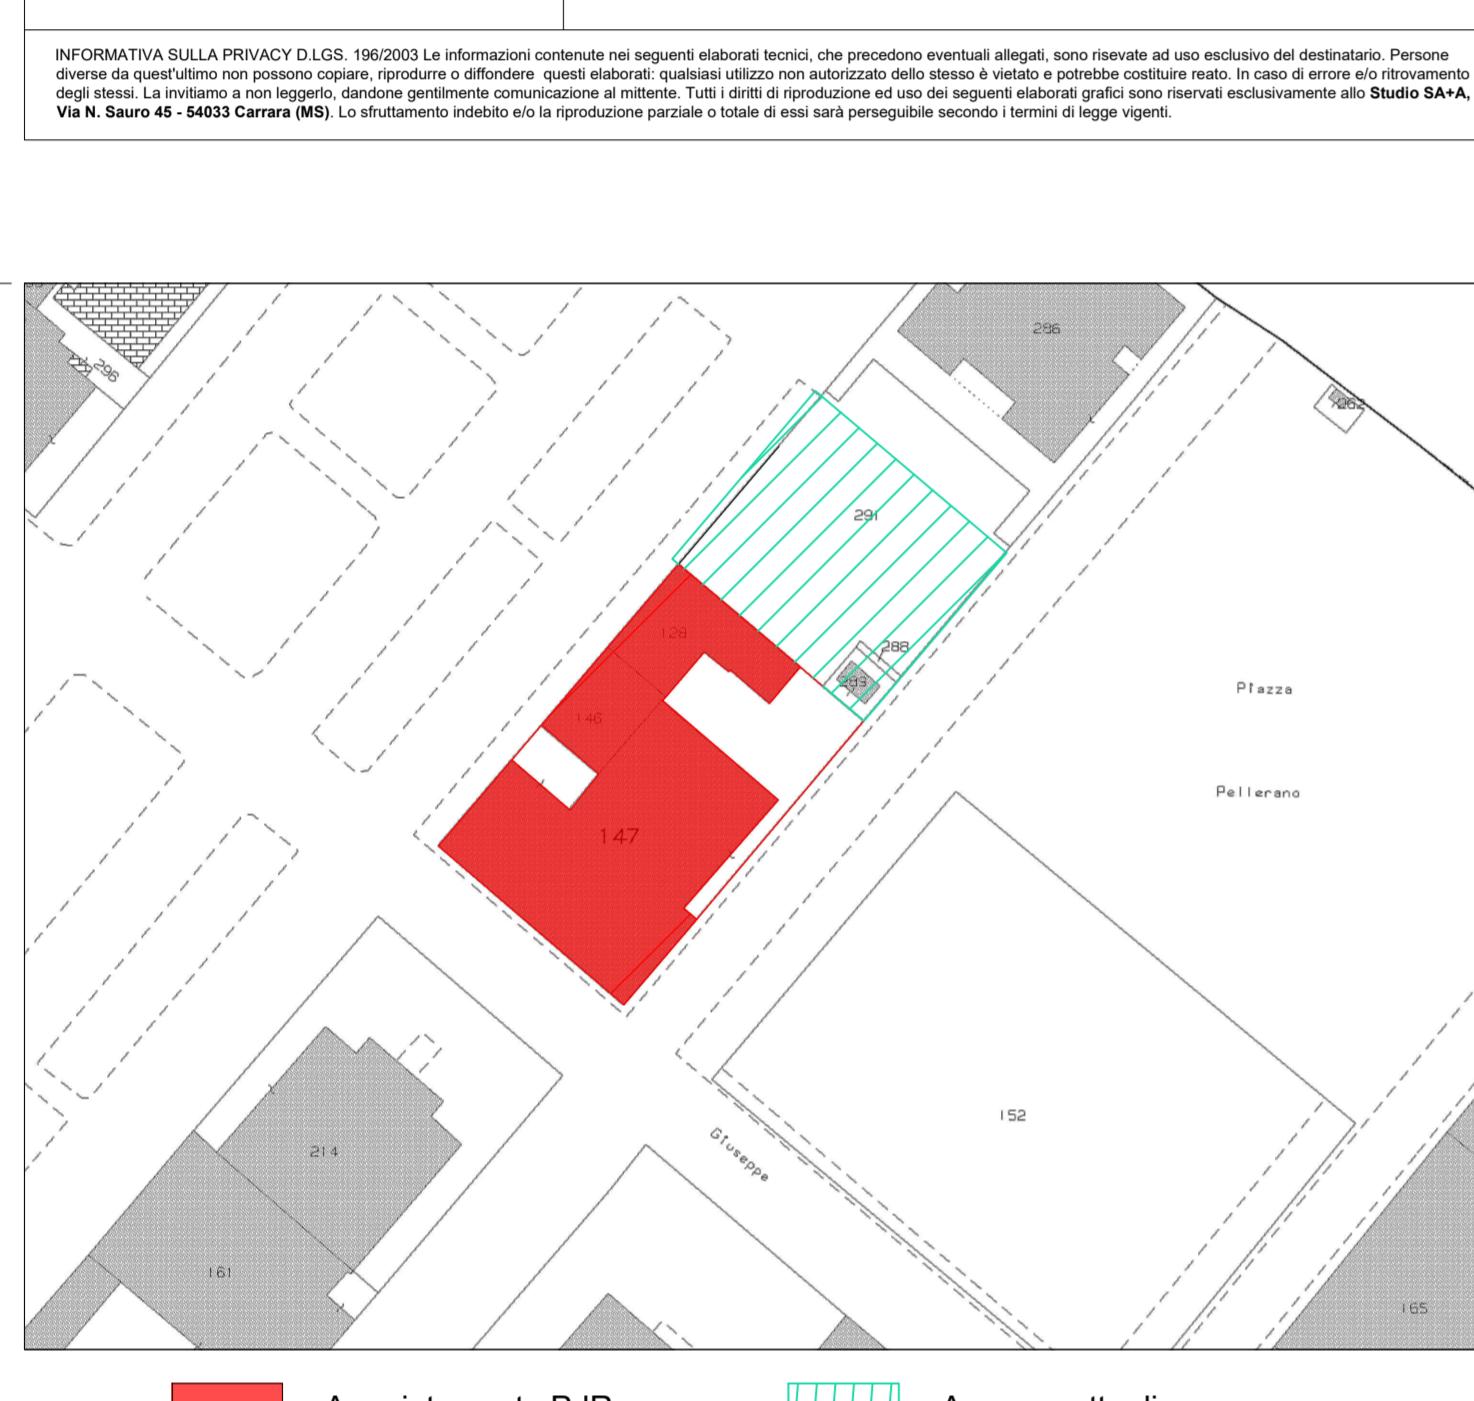

Area intervento PdR

Area oggetto di perquazone



INQUADRAMENTO SATELLITARE 1:1000

