





Area intervento Variante RU e contestuale PdR Area oggetto di perequazione

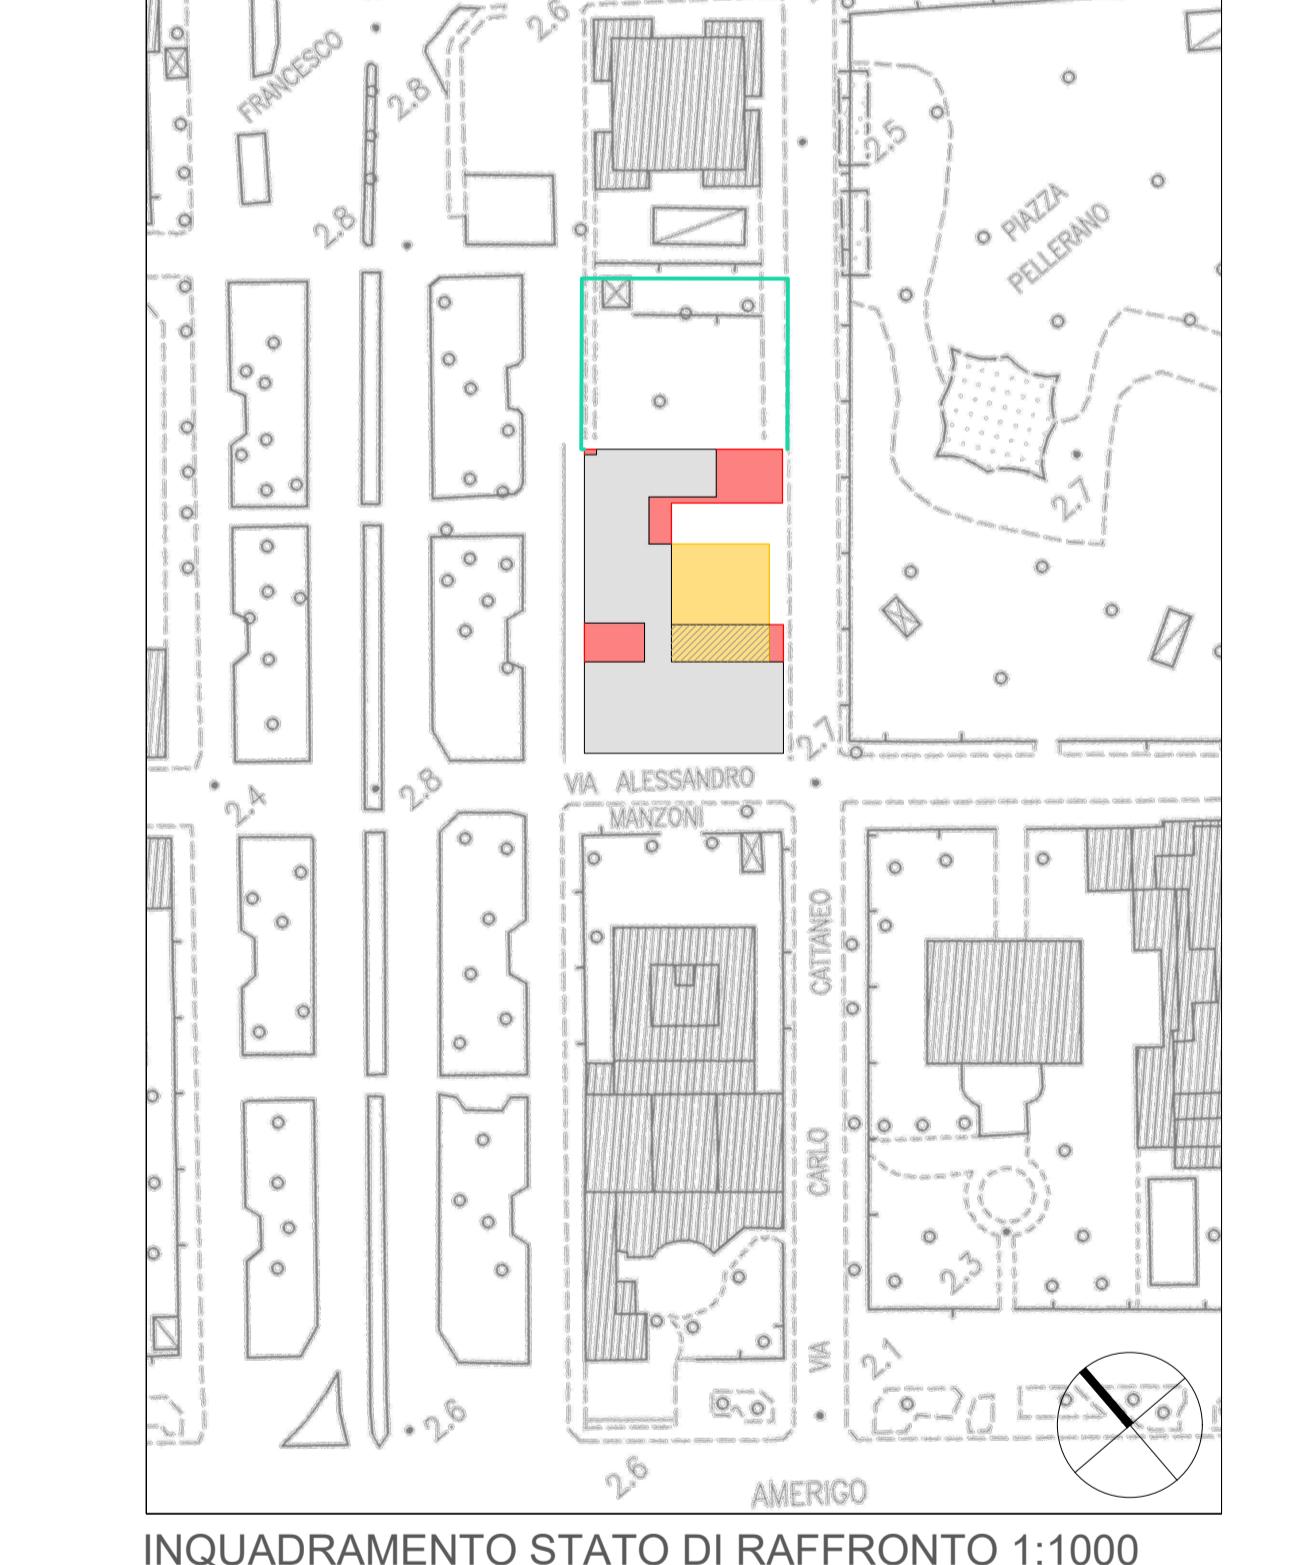

INQUADRAMENTO STATO DI RAFFRONTO 1:1000

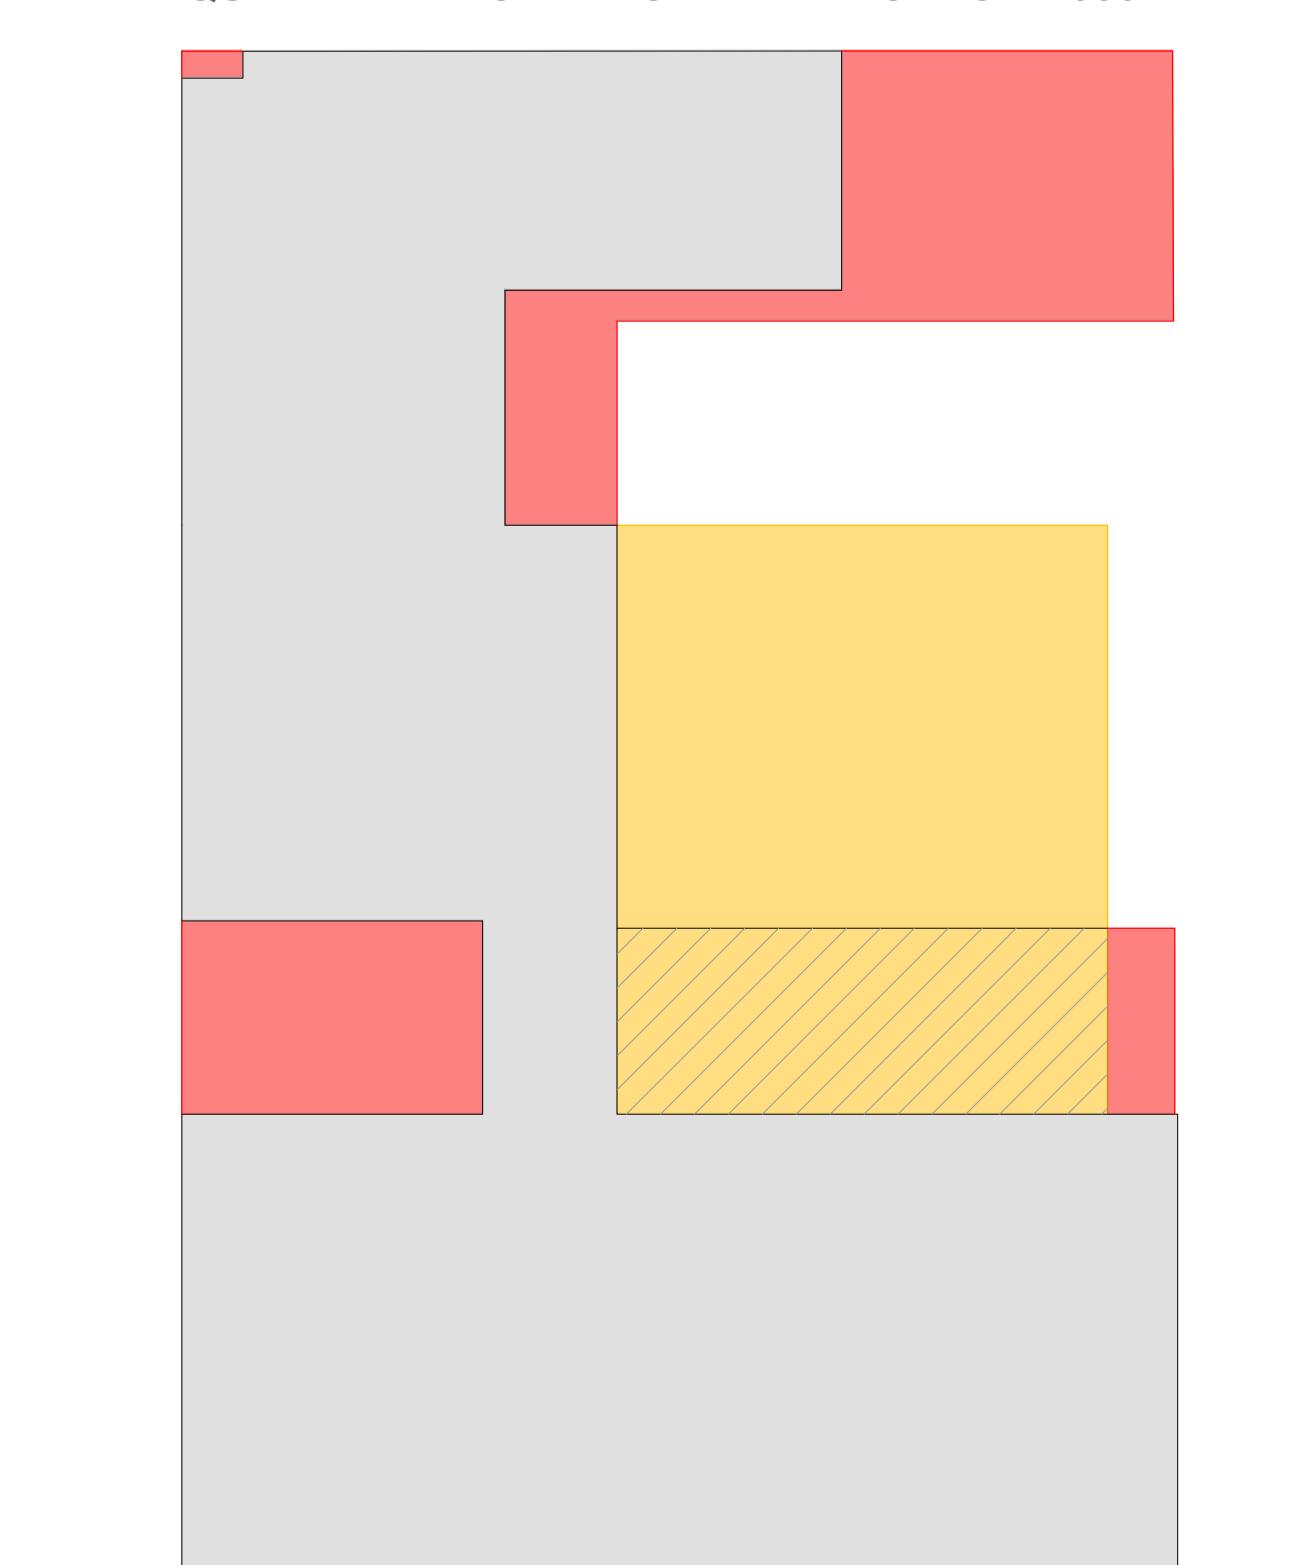

SAGOMA SUPERFICIE COPERTA 1:200

