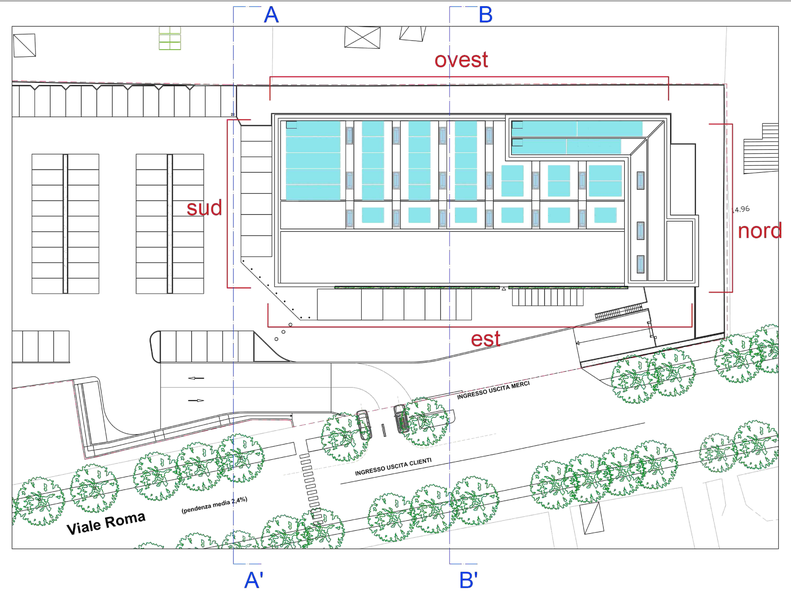

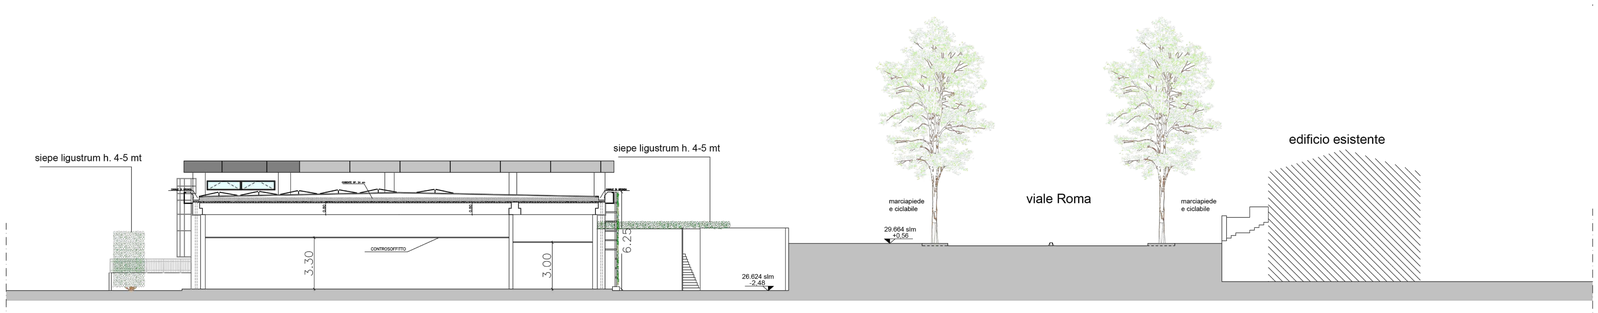

SEZIONE BB'

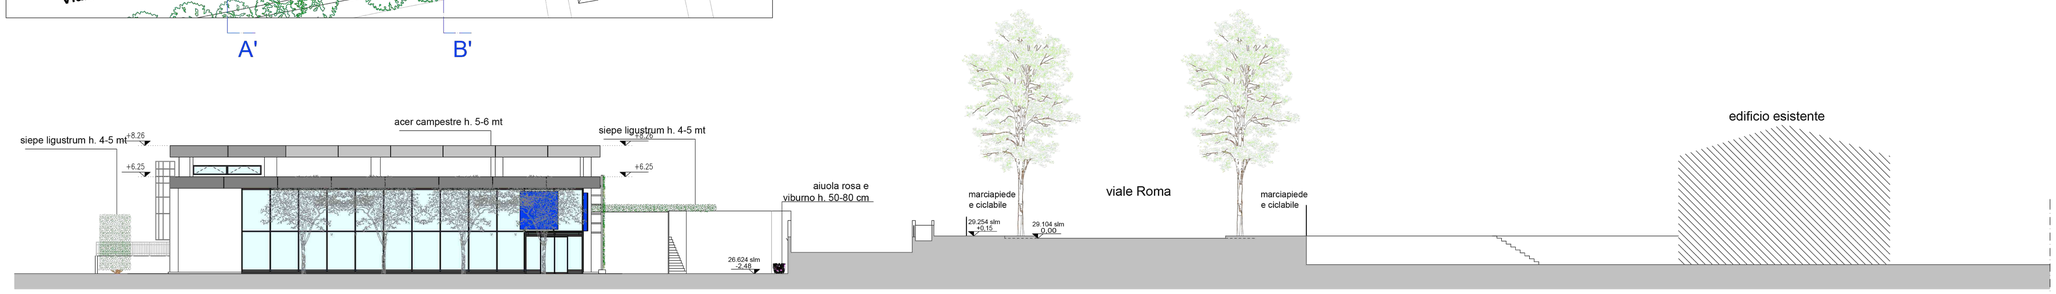

SEZIONE AA'
(PROSPETTO SUD)

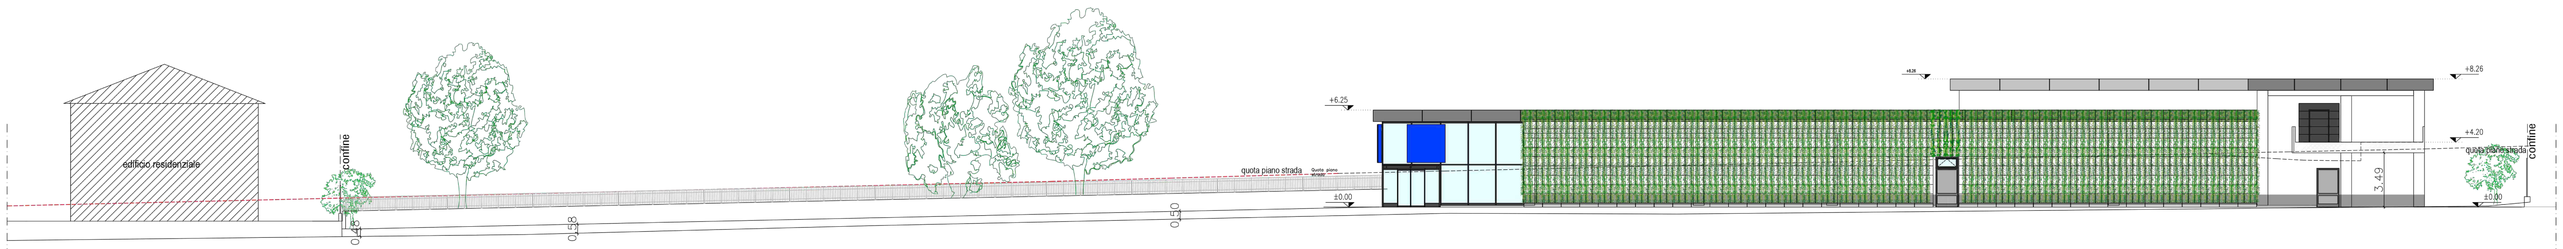

PROSPETTO EST

PROSPETTO OVEST

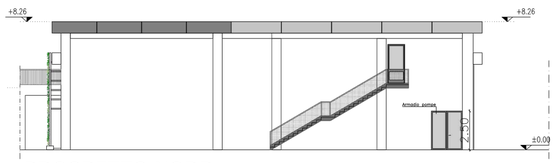

PROSPETTO NORD

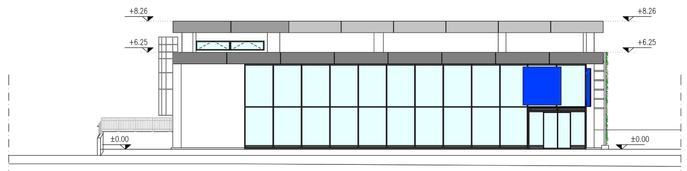

PROSPETTO SUD

COMUNE DI MASSA
Provincia di Massa-Carrara
Settore Urbanistica, Edilizia Privata e Suap

VARIANTE N. 2 AL REGOLAMENTO URBANISTICO CON CONTESTUALE PIANO ATTUATIVO RELATIVI ALL'AREA EX VIVAIO SENSI GARDEN LUNGO IL VIALE ROMA

SEZIONI E PROSPETTI

SEZIONI E PROSPETTI
SCALA 1:200

FORMATO:A1

Richiedenti:

Società Immobiliare T.G. Srl, rappresentante legale Sig. Turba Giorgio

Progettisti:

SAA - Studio Architettura Alderotti

Arch. Fabio Alderotti
Arch. Elena Bartali
VAS: Ing. Claudia Casini
Studio impatto commerciale: Simurg Ricerche - Ing. Claudio Salvucci
Relazione geologica: Geologo Massimo Pellegrini
Acustica: Geom. Giovanni Bonansegna
Studio del Verde: PFM S.r . l . - Studio PFM - Agronomo Guido Franchi

04