



La sistemazione degli spazi aperti :
 - Risulta compatibile con la **conservazione dei valori testimoniali e tipologici dei luoghi** (mantenimento di spazi verdi aperti e alberature)


L'impianto realizzato e le sue opere:
 - Garantiscono il **mantenimento delle visuali verso le Alpi Apuane**

- Schermature verdi (siepi) area parcheggi
- Filari di alberature
- Essenze presenti (pioppi bianchi e neri, acacia, pino domestico, ontani, roverello)
- Essenze rimosse
- Essenze di nuova piantumazione (pioppi frangivento, roverello, tiglio, leccio)
- Vegetazione presente intrusiva da rimuovere (robinia pseudoacacia, lonicera , pruni)
- Aiuole di nuova piantumazione (mirto, tamerice, pino mugo, oleandro)

- Alberature esistenti da rimuovere/ricollocare
- Alberature di progetto di nuova piantumazione e di ricollocazione
- Nuova piantumazione aiuole interne e manto erboso
- Nuova piantumazione siepi a protezione dello spazio di manovra e dei parcheggi



STATO DI FATTO DEL VERDE

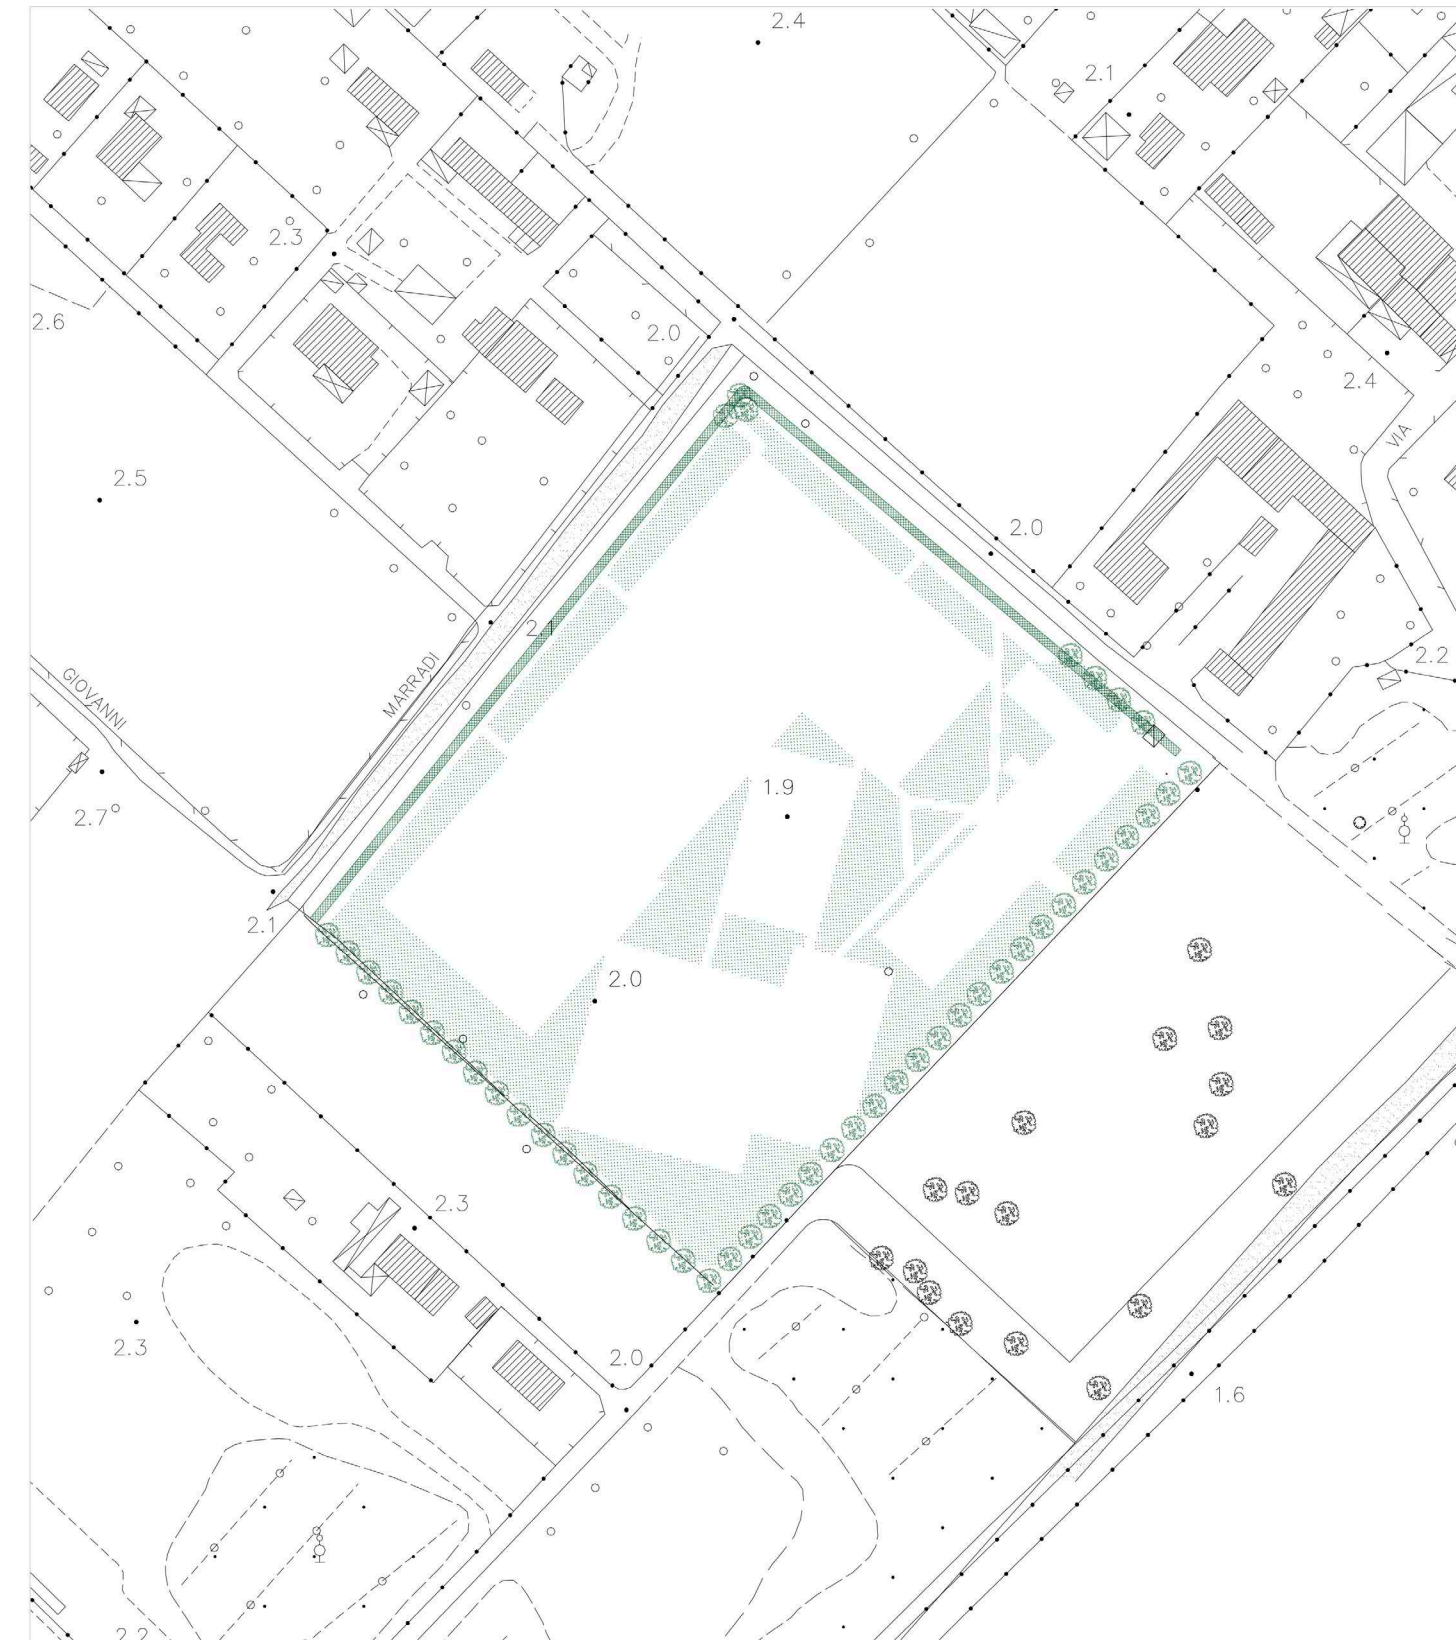

STATO DI PROGETTO DEL VERDE



STATO SOVRAPPONTO DEL VERDE

