



Prospetto tergale

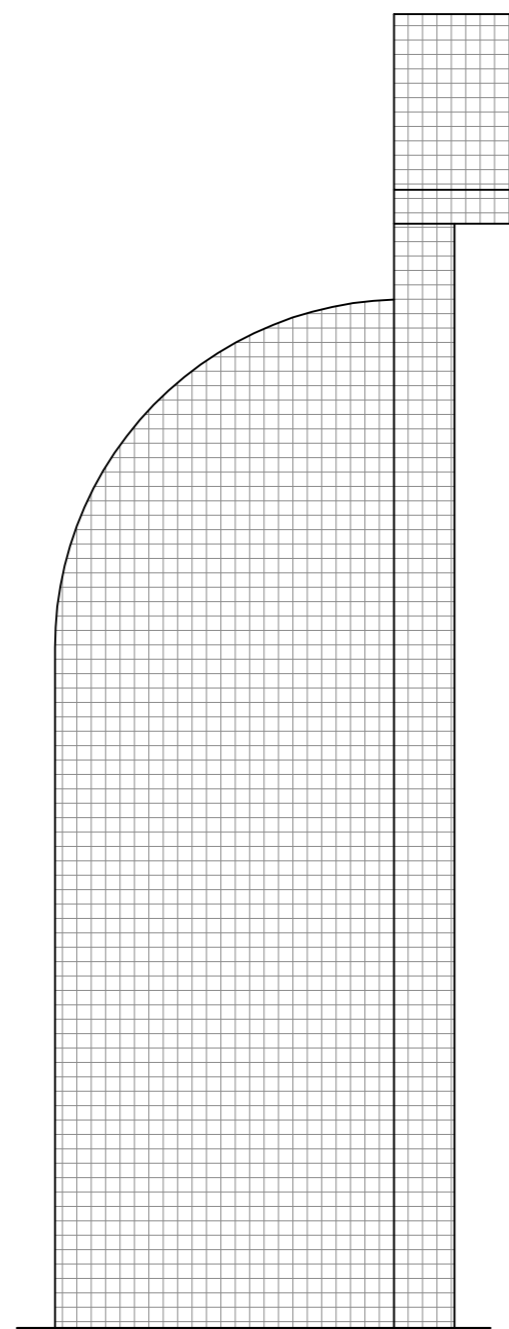


Prospetto laterale

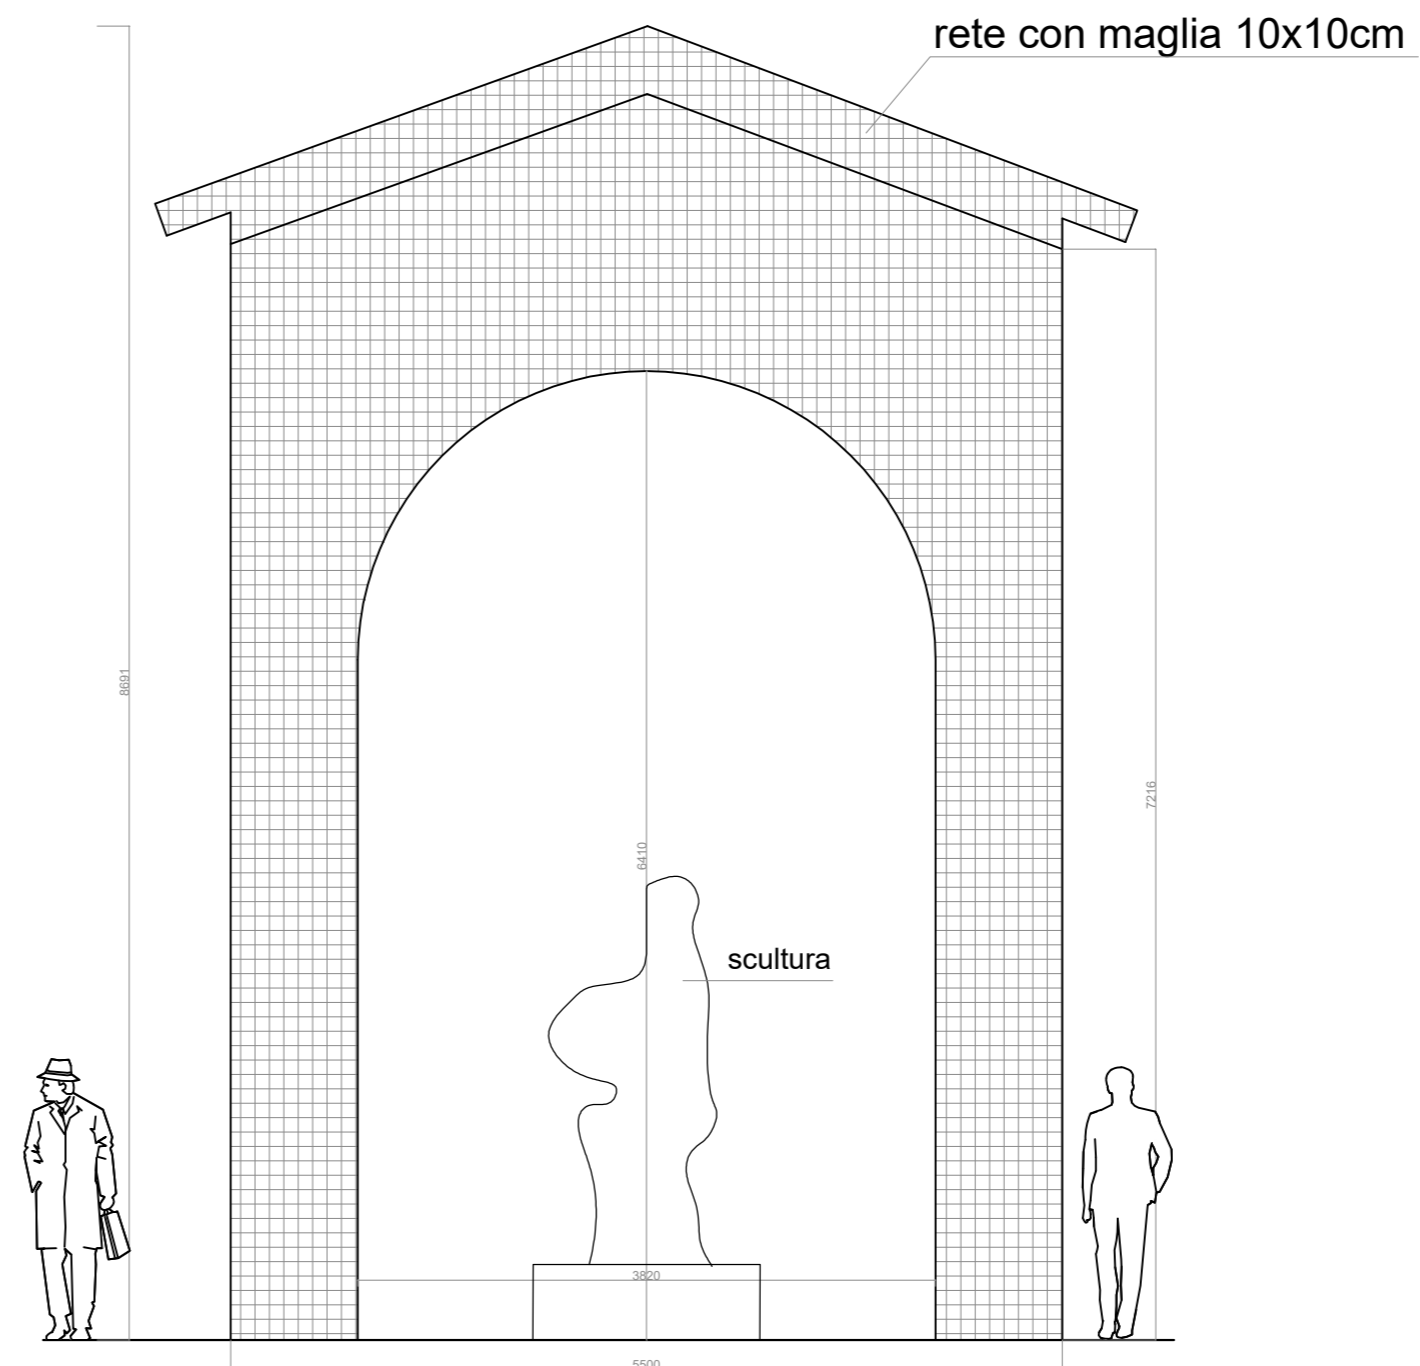


Prospetto principale

- struttura in acciaio
- ▬ piatto 40x4mm
 - ◻ tubo quadro 40x3mm
 - ▬ piatto 100x4mm(base)

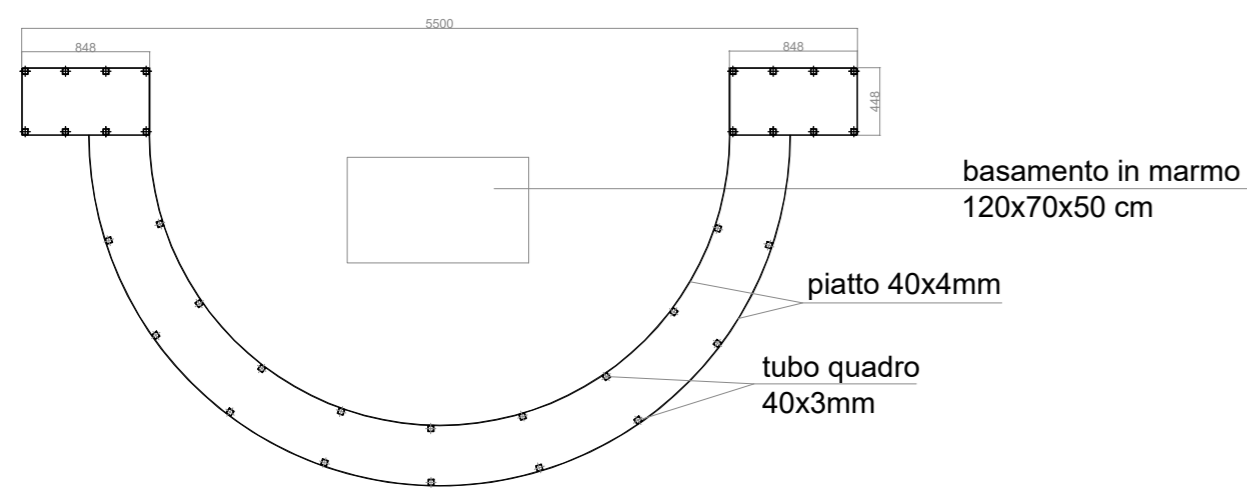


Sezione trasversale

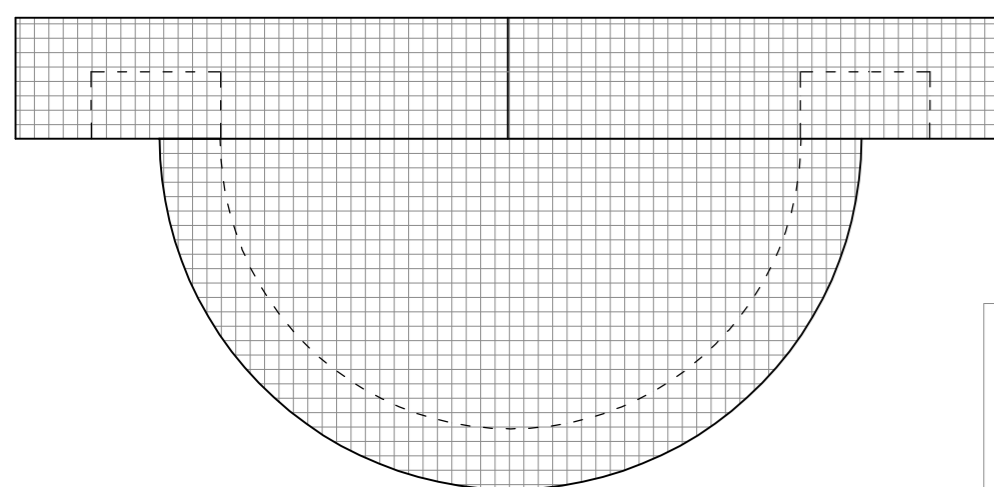

Pianta

Struttura portante dei montanti in acciaio tubo quadro 40x3mm con elementi orizzontali in piatto 40x4mm fissati ai tubi quadri con punti di saldatura.
 Alla struttura verrà fissata una rete a maglia di cm.10x10 come supporto per la vegetazione rampicante.

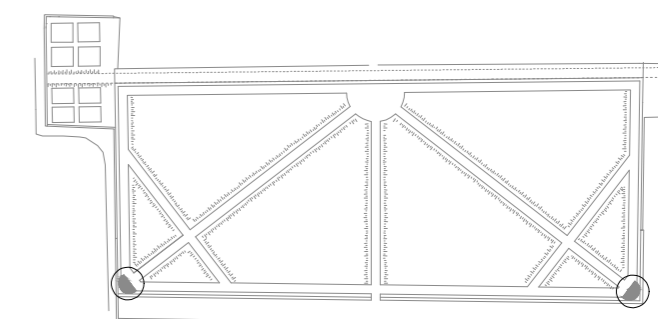

PIANO NAZIONALE DI RIPRESA E RESILIENZA (PNRR)-MISSIONE 5-COMPONENTE 2- INVESTIMENTO/ SUBINVESTIMENTO 2.1 SOSTITUZIONE EDILIZIA EDIFICIO EX CAT E RIQUALIFICAZIONE OO. UU. AREE LIMITROFE. CUP C61B21003330001

Comune di Massa



Recupero del giardino storico dell'ex Pomario Ducale

Proprietà:

Comune di Massa

Progettista responsabile

Arch. Nicola Gallo

Tipo di progetto:

Progetto di fattibilità tecnico economica PFTE

Stato di Progetto

Nicchie- rendering

2.12

Data: novembre 2024_rev1