




Prospetto principale

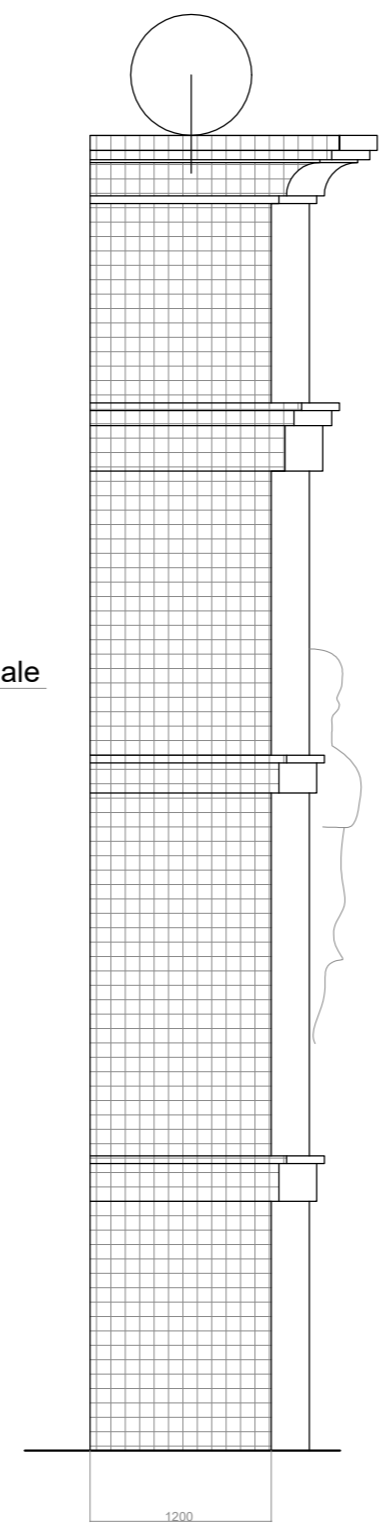


Prospetto laterale

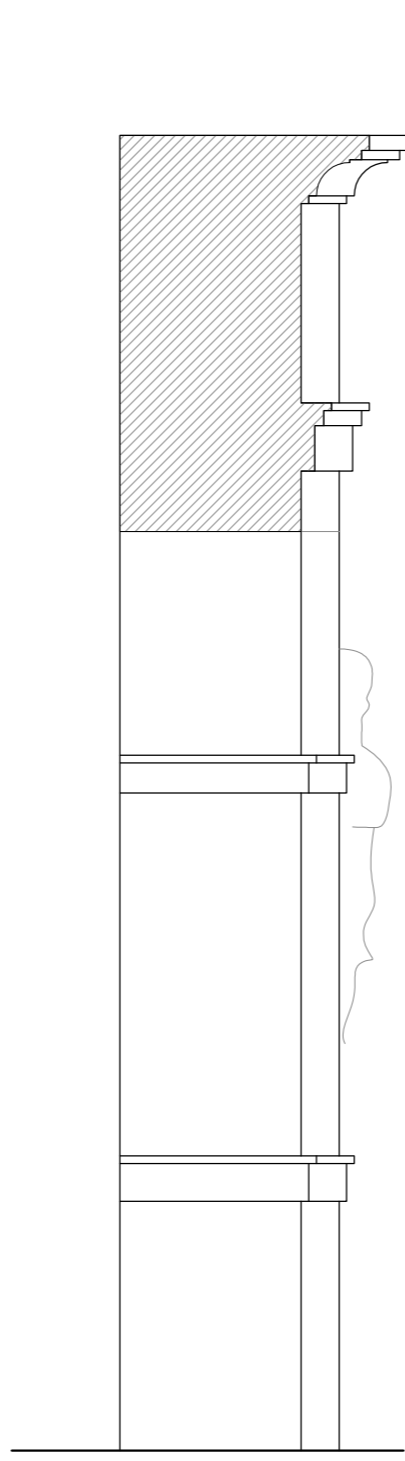


Sezione verticale

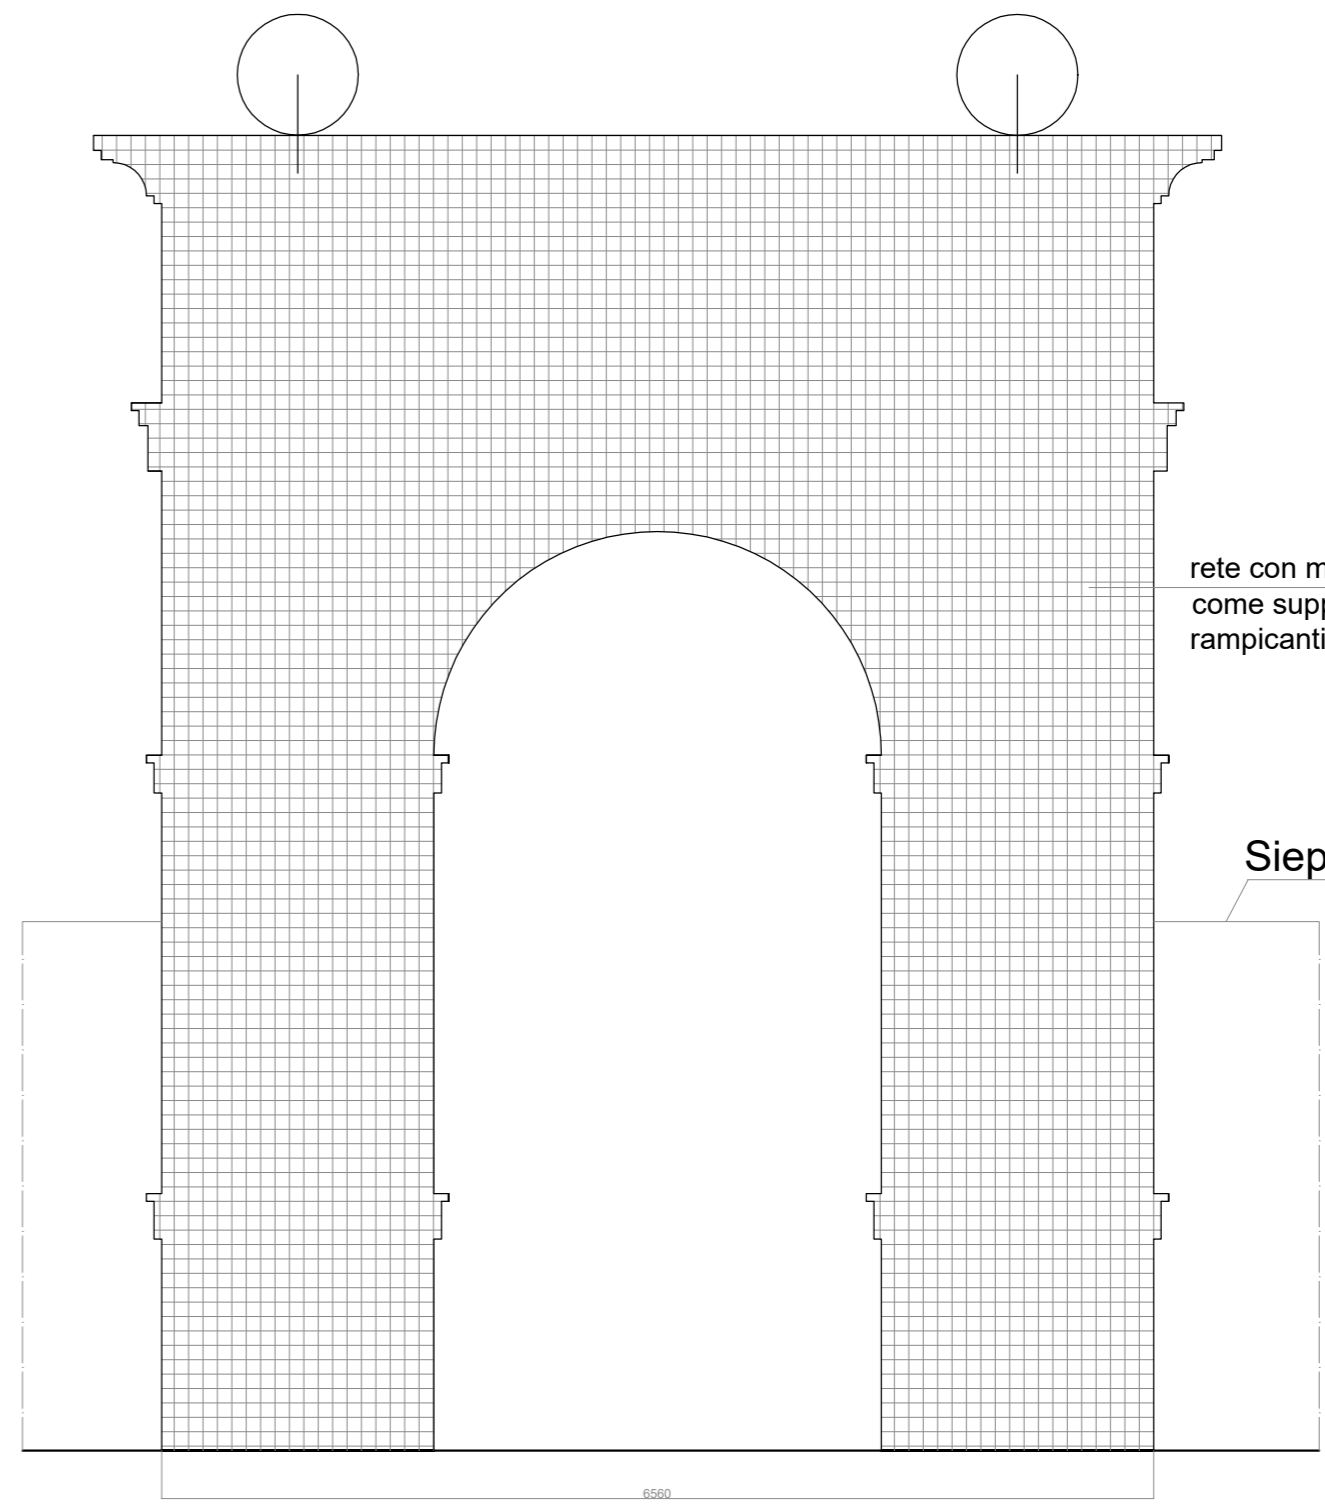


Prospetto tergale

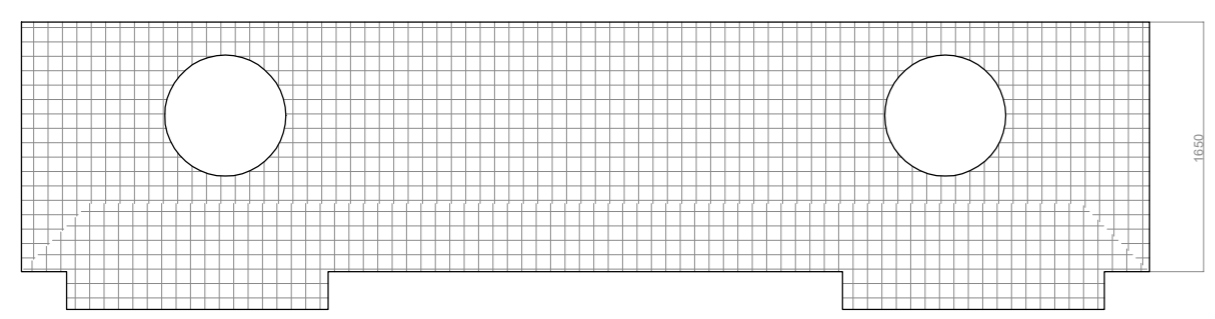

Pianta Copertura

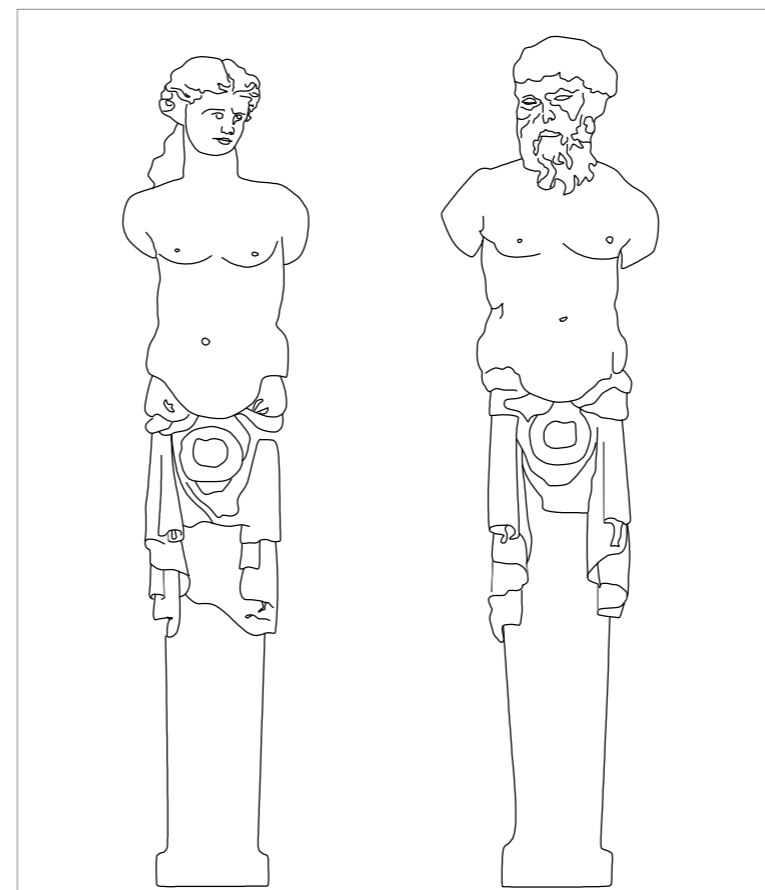


copia dell'erme originali in marmo bianco

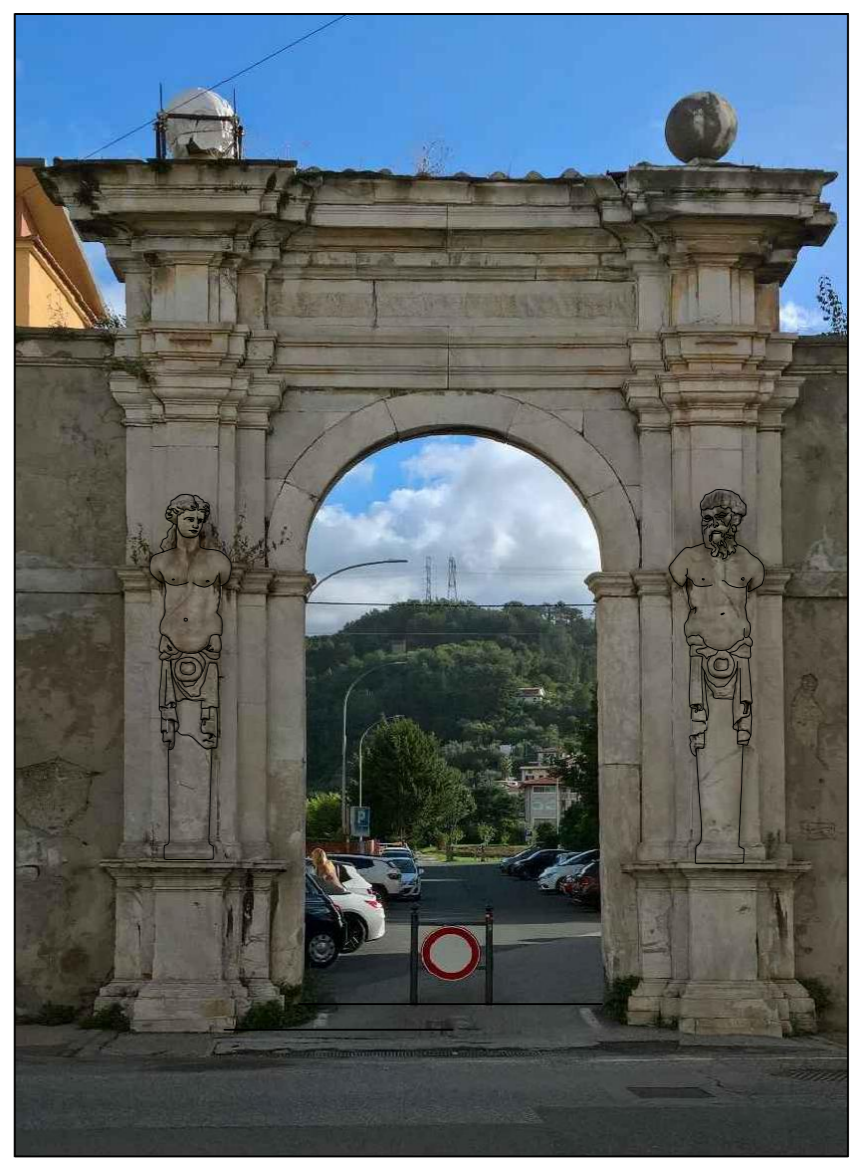

PIANO NAZIONALE DI RIPRESA E RESILIENZA (PNRR)-MISSIONE 5-COMPONENTE 2- INVESTIMENTO/ SUBINVESTIMENTO 2.1 SOSTITUZIONE EDILIZIA EDIFICIO EX CAT E RIQUALIFICAZIONE OO. UU. AREE LIMITROFE. CUP C61B21003330001

Comune di Massa

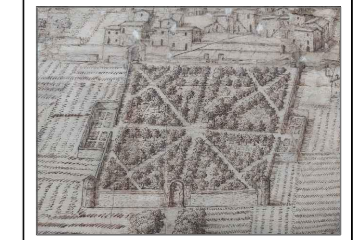

Recupero del giardino storico dell'ex Pomario Ducale

Proprietà:
Comune di Massa

Progettista responsabile
Arch. Nicola Gallo

Tipo di progetto:
Progetto di fattibilità tecnico economica PFTE

Portale strutturale con rete rampicanti

2.14

Data:
novembre 2024_rev1