



Finanziato
dall'Unione europea
NextGenerationEU



Medaglia d'Oro al Merito Civile



Legenda

Perimetro di variante


Depurazione

Impianti sollevamento fognatura nera

Adduzione e distribuzione acqua

Adduzione e distribuzione acqua

- Rete adduzione acquedotto
- Rete distribuzione acquedotto
- Sorgente
- Fognatura nera
- Canali e fossi
- Fognatura bianca
- Rete adduzione acquedotto
- Rete distribuzione acquedotto

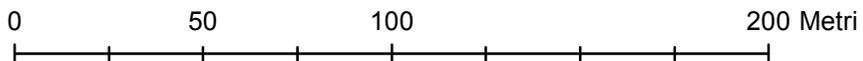

RETI TECNOLOGICHE 1 - SCALA 1:2000