



# COMUNE DI MASSA

SETTORE EDILIZIA PRIVATA ED ASSETTO DEL TERRITORIO  
- servizio pianificazione del territorio -

## PIANO STRUTTURALE QUADRO CONOSCITIVO

**Struttura ecosistemica: uso del suolo**

### TAVOLA QC.7.b

scala 1: 10000




Dirigente del Servizio Pianificazione del territorio: arch. Fabrizio Boni  
Responsabile del procedimento: arch. Lorenzo Tonarelli  
Redazione: arch. Lorenzo Tonarelli, arch. Matteo Adriano Ratti, arch. Stefano Francesconi  
Collaboratori: geom. Stefano Bargini  
Approfondimento territorio rurale: dott.ssa Elisabetta Norci  
Studi socio-economici: ISR  
Valutazione ambientale strategica, valutazione d'incidenza, analisi di coerenza, analisi della mobilità e traffico:  
Ambiente Spa  
Studi geologici: geom. Luca Niccoli, geom. Andrea Piccinini

Marzo 2024

#### Legenda

- 1.1.1.1 Tessuto residenziale continuo, antico e denso
- 1.1.1.2 Tessuto residenziale continuo, denso più recente, basso
- 1.1.1.3 Tessuto residenziale continuo, denso più recente, alto
- 1.1.2.1 Tessuto residenziale discontinuo
- 1.1.2.2 Tessuto residenziale rado e nucleiforme
- 1.1.2.3 Tessuto residenziale sparso
- 1.1.2.4 Tessuto residenziale con aree a verde privato (pineta)
- 1.1.3 - Edifici isolati in territorio aperto
- 1.2.1.1 - Inseadimento industriale o artigianale con spazi annessi
- 1.2.1.10 Penitenziario
- 1.2.1.11 Inseadimenti degli impianti tecnologici
- 1.2.1.12 Edifici e/o aree per attività turistico-ricettive
- 1.2.1.13 Strutture temporanee per eventi e manifestazioni
- 1.2.1.2 - Inseadimento commerciale o direzionale
- 1.2.1.3 - Inseadimento dei grandi impianti di servizi pubblici e privati, musei
- 1.2.1.4 Inseadimenti ospedalieri
- 1.2.1.5 Inseadimenti produttivi agricoli
- 1.2.1.6 Inseadimenti in disuso
- 1.2.1.7 Aree di culto
- 1.2.1.8 Rimessaggi di autoveicoli (auto, camper, roulotte, camion, ecc.)
- 1.2.1.9 Rimessaggi nautici (barche, gommoni, scafi, ecc.)
- 1.2.2.1 Reti stradali e spazi accessori (svincoli, stazioni di servizio, aree di parcheggio, ecc)
- 1.2.2.2 Reti ferroviarie comprese le superfici annesse
- 1.2.2.3 Percorsi pedo-ciclabili lungo il corso del fiume
- 1.2.2.4 Grandi impianti di concentrazione e smistamento merci
- 1.2.2.5 Reti ed aree per la distribuzione, la produzione e il trasposto dell'energia
- 1.2.3 - Aree portuali

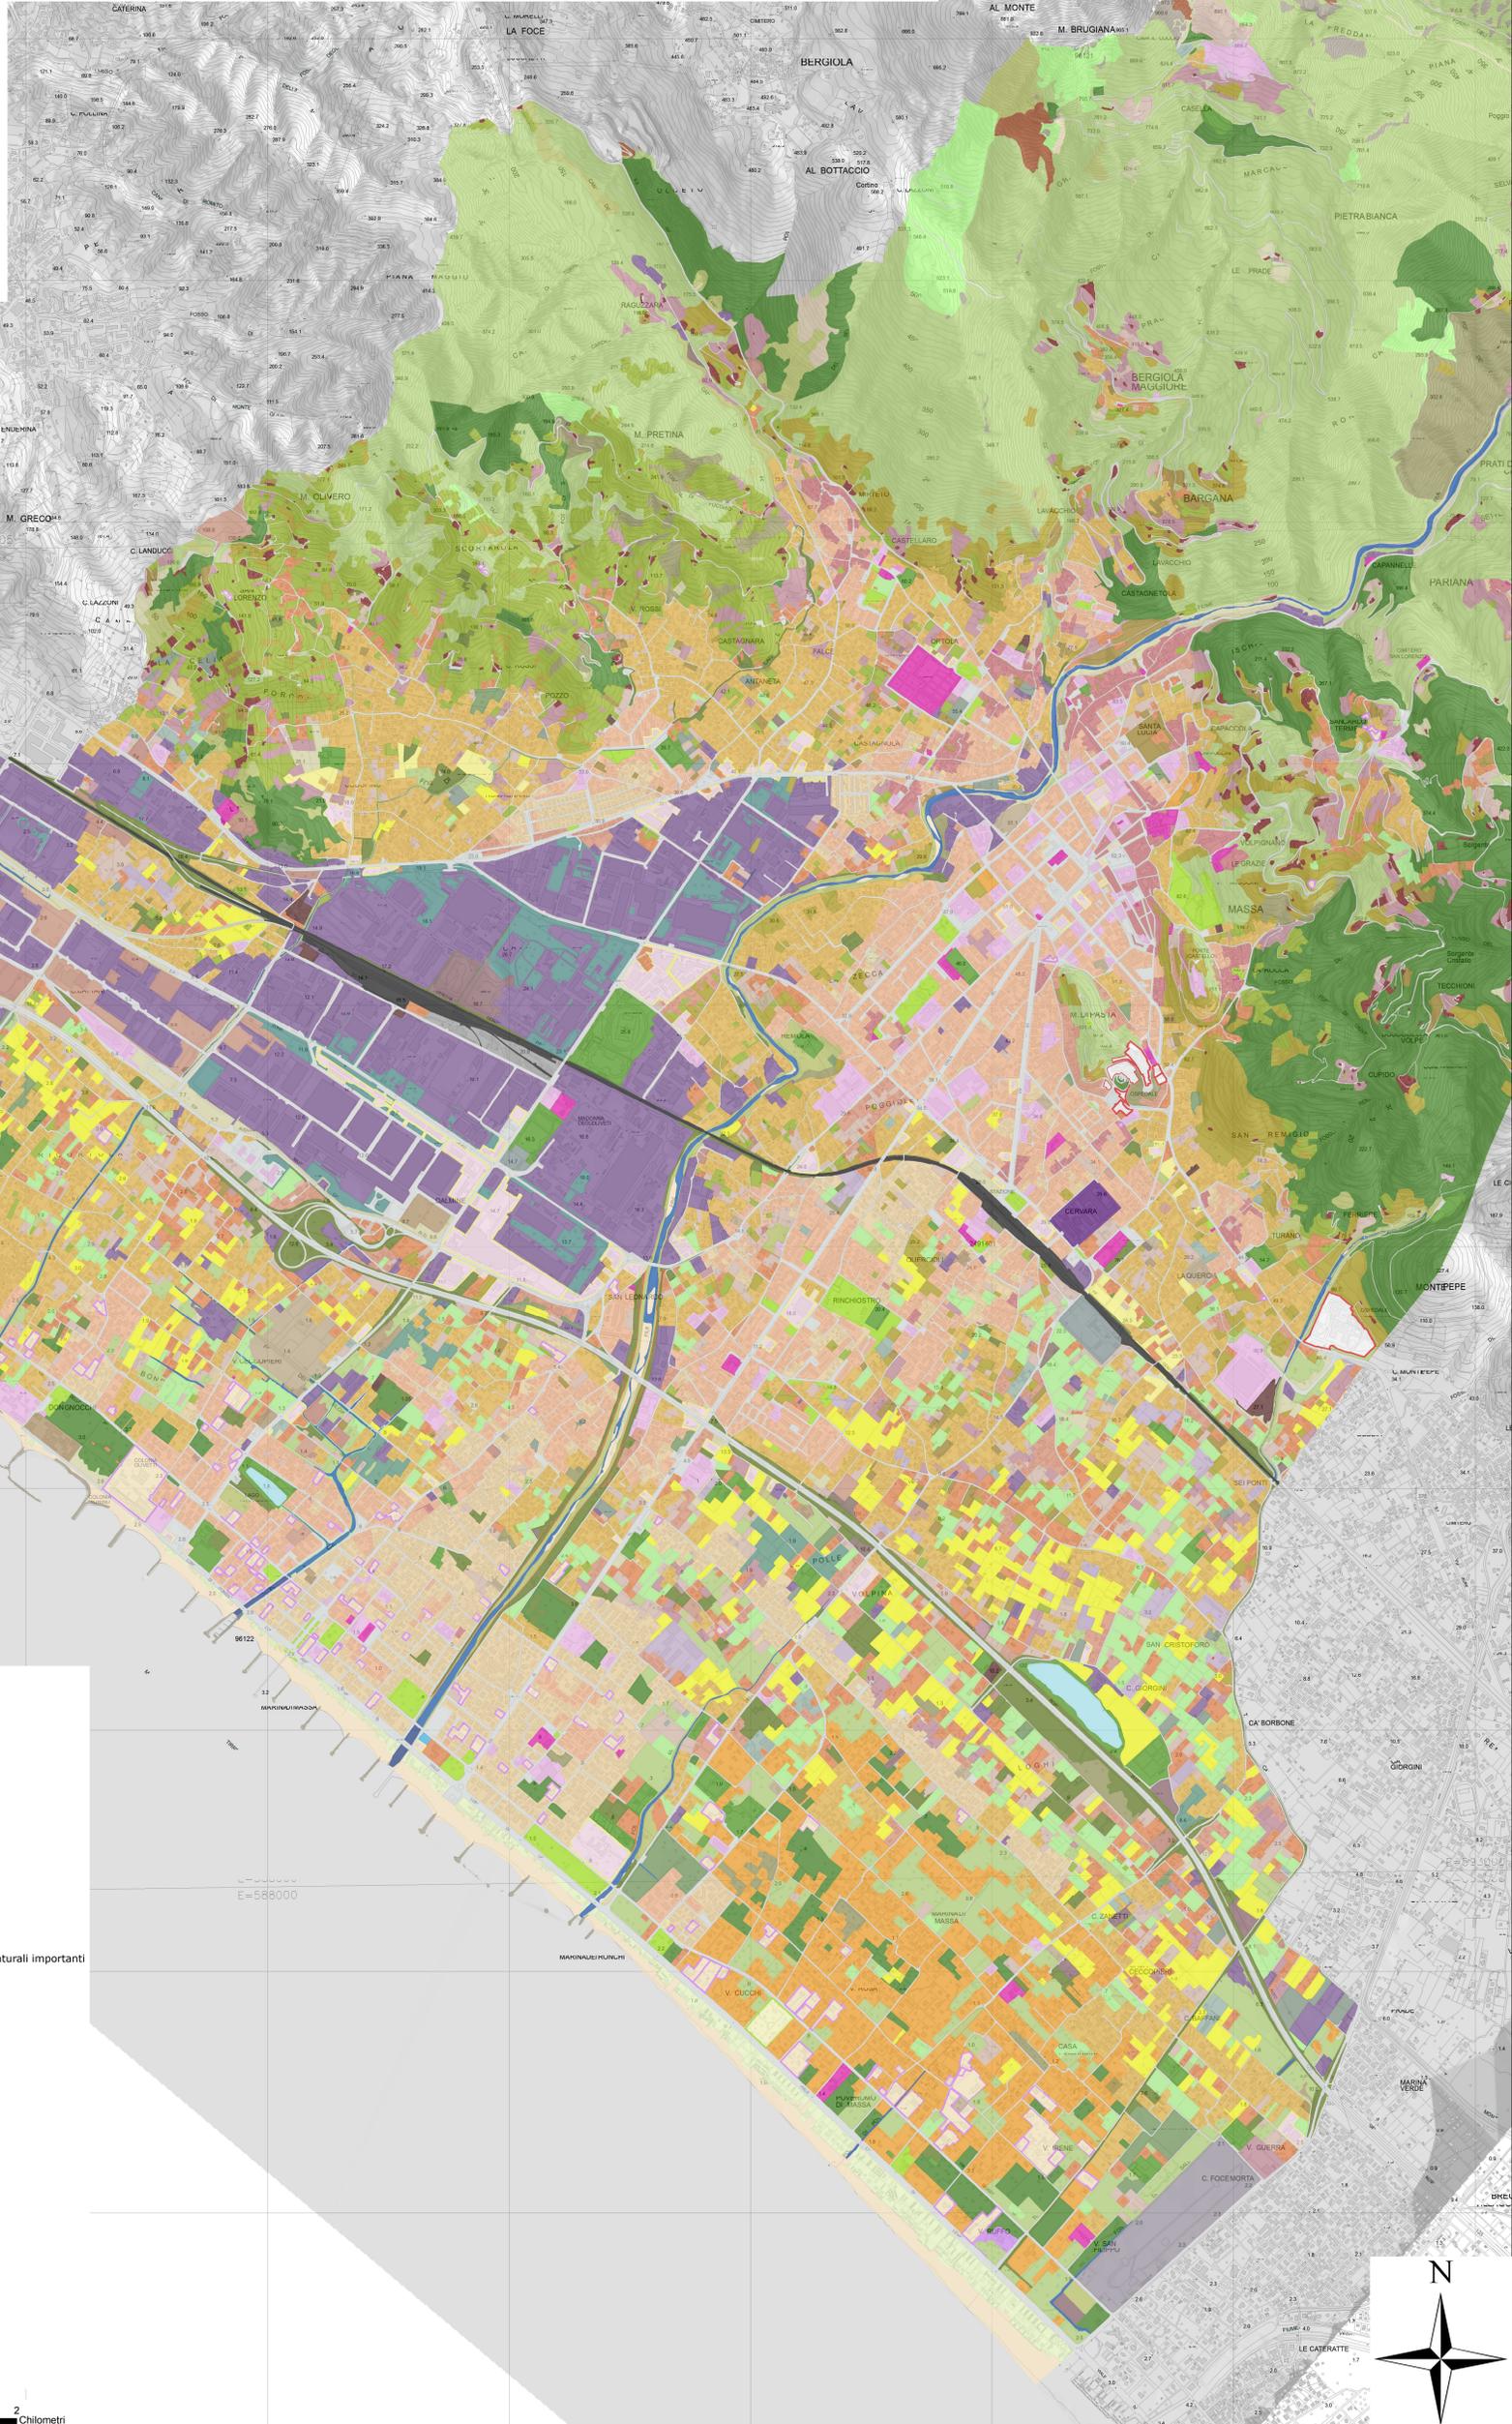

- 1.2.4 - Aeroporti
- 1.3.1 - Aree estrattive (strutture e/o aree connesse all'attività estrattiva)
- 1.3.2.1 Discariche
- 1.3.2.2 Depositi di rottami a cielo aperto, cimiteri di autoveicoli
- 1.3.3.1 Cantieri, spazi in costruzione e scavi
- 1.3.3.2 Suoli rimaneggiati ed artefatti
- 1.3.3.3 Depositi di materiali edili e da costruzione
- 1.4.1 - Aree verdi urbane
- 1.4.2.1 Campeggi, strutture turistiche ricettive a bungalows o simili
- 1.4.2.2 Aree sportive (calcio, atletica, tennis, ippodromi, golf, ecc.)
- 1.4.2.3 Parchi di divertimento (acquapark, zoosafari e simili)
- 1.4.2.4 Sistemi archeologici da sottoporre a ulteriore indagine
- 1.4.2.5 Stabilimenti balneari

- 1.4.3 - Aree verdi interne agli ambiti produttivi
- 2.1.1 - Seminativi in aree non irrigue
- 2.1.2 - Seminativi in aree irrigue
- 2.2.1 - Vigneti
- 2.2.2 - Frutteti e frutti minori
- 2.2.3 - Oliveti
- 2.3.1 - Prati stabili
- 2.4.1 - Colture temporanee associate a colture permanenti
- 2.4.2 - Sistemi colturali e particellari complessi
- 2.4.2.1 Sistemi colturali e particellari complessi in serra e sotto plastica
- 2.4.3 - Aree prevalentemente occupate da colture agrarie con presenza di spazi naturali importanti
- 2.4.4 Superfici agricole incolte
- 3.1.1 - Boschi di latifoglie
- 3.1.2 - Boschi di conifere
- 3.1.3 - Boschi misti di conifere e latifoglie
- 3.2.1 - Aree a pascolo naturale e praterie
- 3.2.2 - Cespuglieti e arbusteti
- 3.2.3 - Aree a vegetazione sclerofilla
- 3.2.4.1 Aree a ricolonizzazione naturale
- 3.2.4.2 Aree a ricolonizzazione artificiale
- 3.3.1 - Spiagge, dune e sabbie
- 3.3.2 - Rocce nude, falesie, rupi, affioramenti
- 3.3.3 - Aree con vegetazione rada
- 5.1.1.1 Fiumi, torrenti e fossi
- 5.1.1.2 Canali e idrovie
- 5.1.2 - Bacini d'acqua

0 0,5 1 2 Chilometri

