



COMUNE DI MASSA

SETTORE EDILIZIA PRIVATA ED ASSETTO DEL TERRITORIO
- servizio pianificazione del territorio -


PIANO STRUTTURALE

QUADRO CONOSCITIVO

**Struttura insediativa:
perimetro del territorio urbanizzato**

TAVOLA QC.10.b

scala 1: 10000

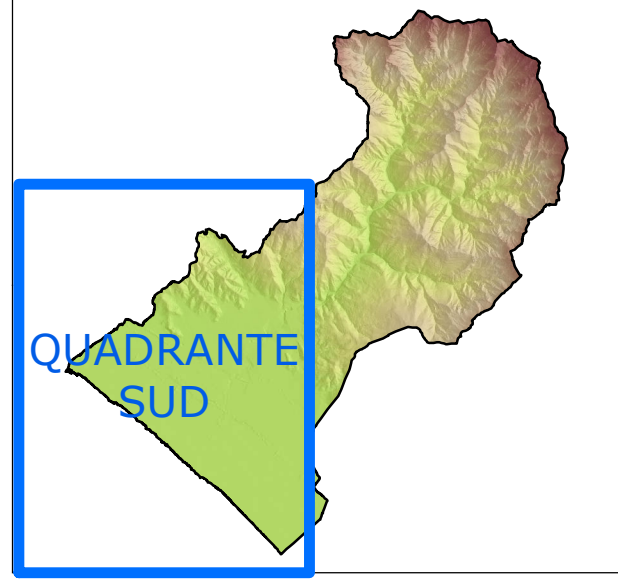

Dirigente del Servizio Pianificazione del territorio: arch. Fabrizio Boni
Responsabile del procedimento: arch. Lorenzo Tonarelli
Collaboratore: geom. Stefano Borghini
Approfondimento territorio rurale: dott.ssa Elisabetta Norci
Studi socio-economici: ISR
Valutazione ambientale strategica, valutazione d'incidenza, analisi di coerenza, analisi della mobilità e traffico:
Ambiente Spa
Studi geologici: geol. Luca Niccoli, geol. Andrea Piccinini

Marzo 2024

Legenda

- Territorio urbanizzato
- Territorio rurale

