

lino giorgini



CN = giorgini lino

C = IT COMUNE DI MASSA

Provincia di Massa-Carrara

**VARIANTE CONTESTUALE AL
PIANO STRUTTURALE E AL
REGOLAMENTO URBANISTICO
RIGUARDANTE L'AREA EX
"OLIVETTI SYNTHESIS"**

PROPRIETA'

Apuania Immobiliare Srl

PROGETTISTA

Arch. Lino Giorgini

lino.giorgini@g2varchitetti.it

+39 3929323039



Via D'Annunzio n. 215/A, 55047 Seravezza (LU)

AVVIO DEL PROCEDIMENTO

Art. 17, L.R. 65/2014

Elaborato

DOCUMENTAZIONE CATASTALE

Emissione data rev.


30/12/2024


formato

A4

N. tavola


AP.2.2

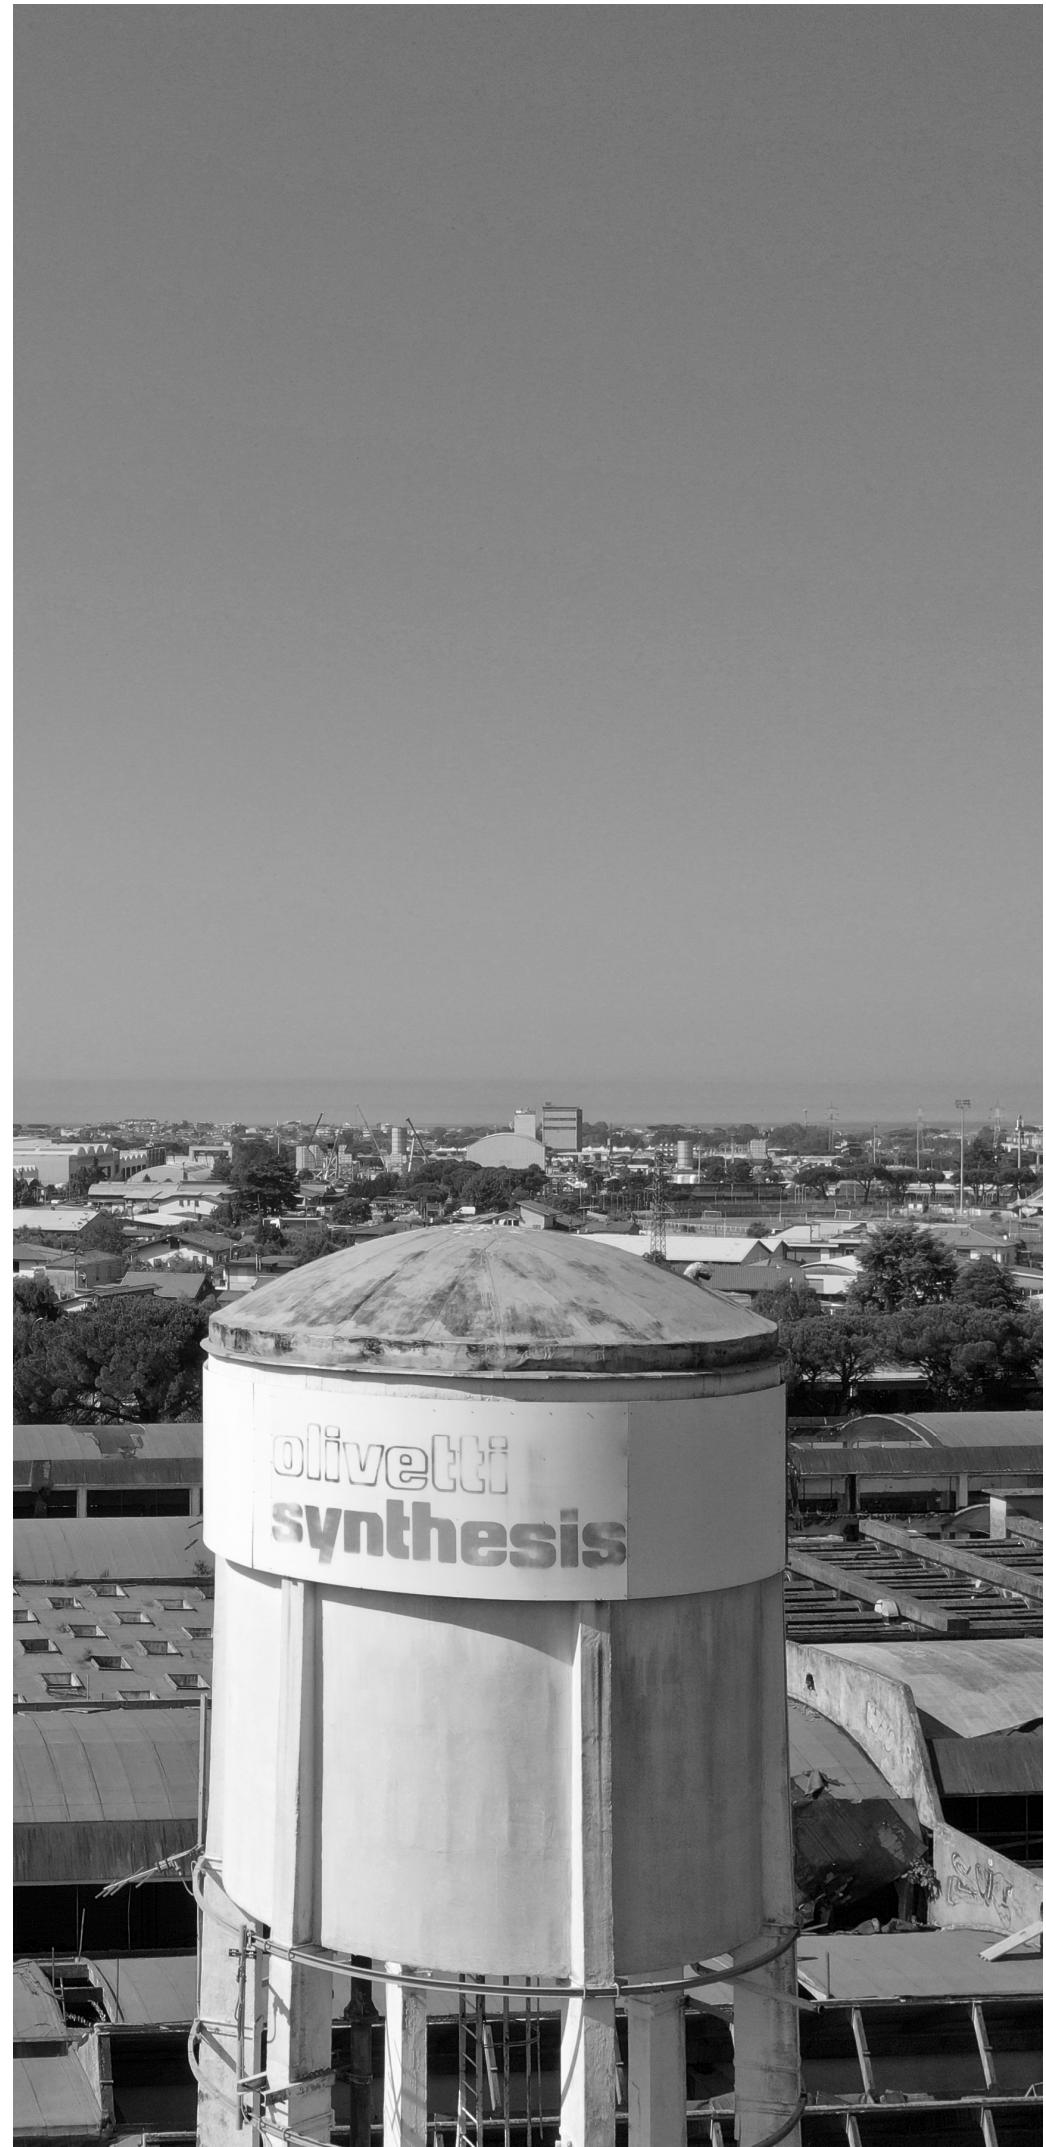

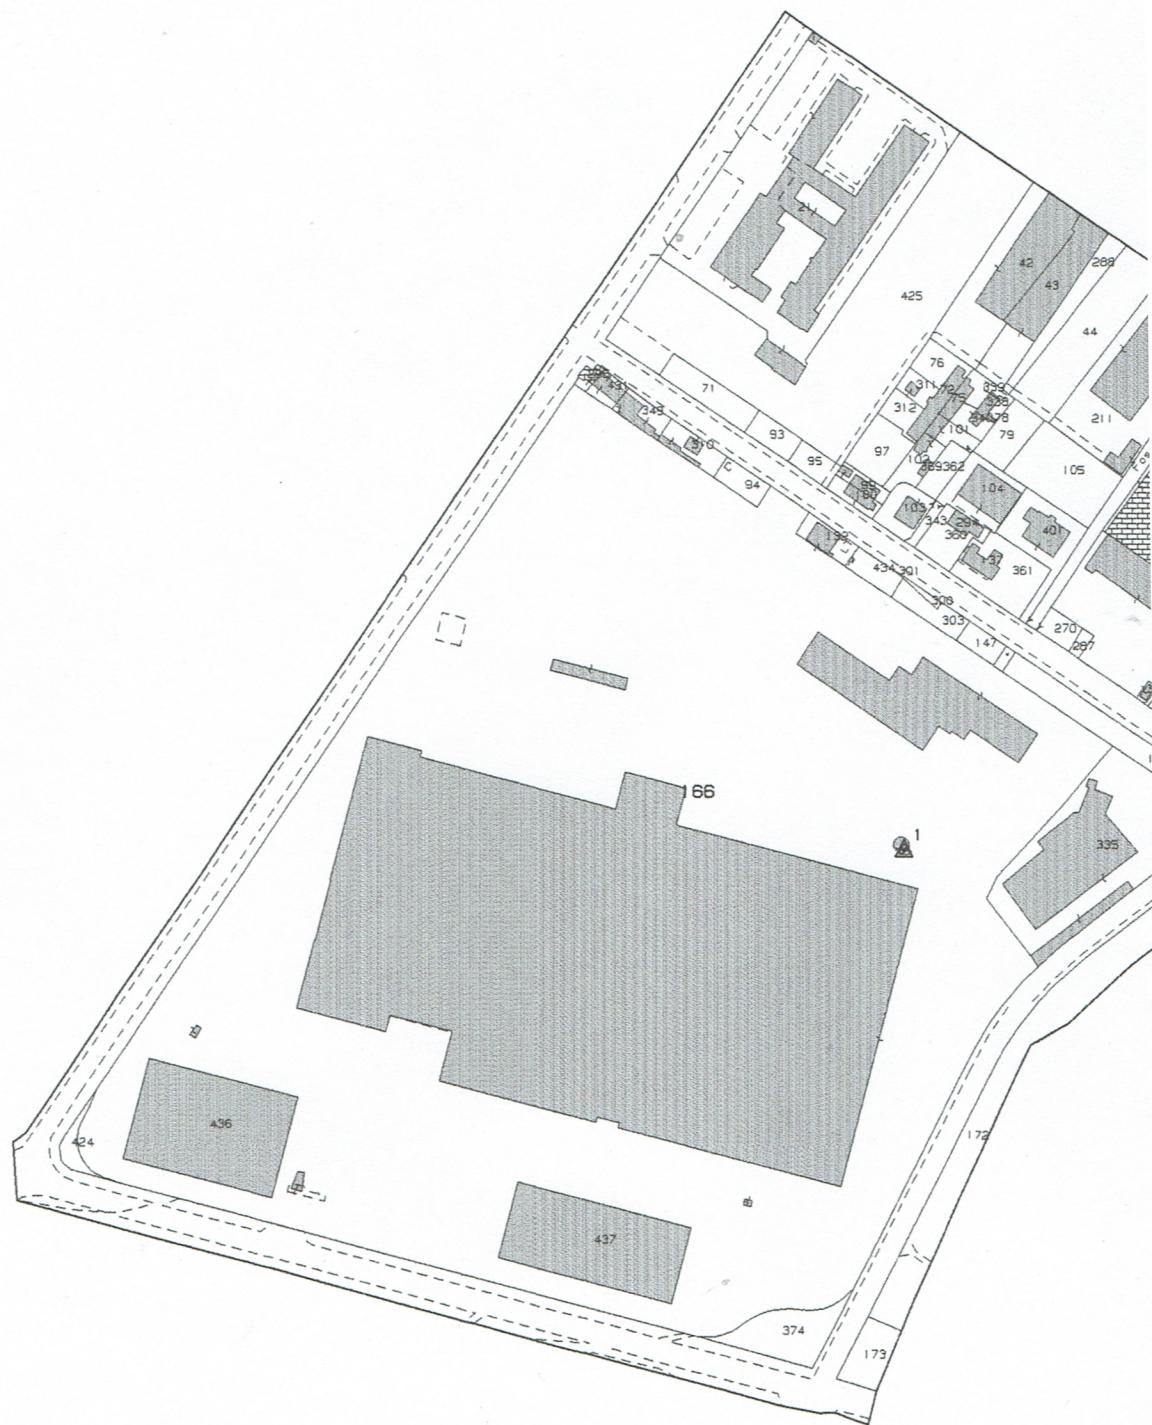

ELABORATO PLANIMETRICO		Compilato da: Giannetti Alessandro	Iscritto all'albo: Geometri	Prov. Massa	N. 1055
Comune di Massa	Sezione:	Foglio: 90	Particella: 166	Prov. Massa n. 19/07/2023	del
Dimostrazione grafica dei subalterni					

ELABORATO PLANIMETRICO PARTE 1/2

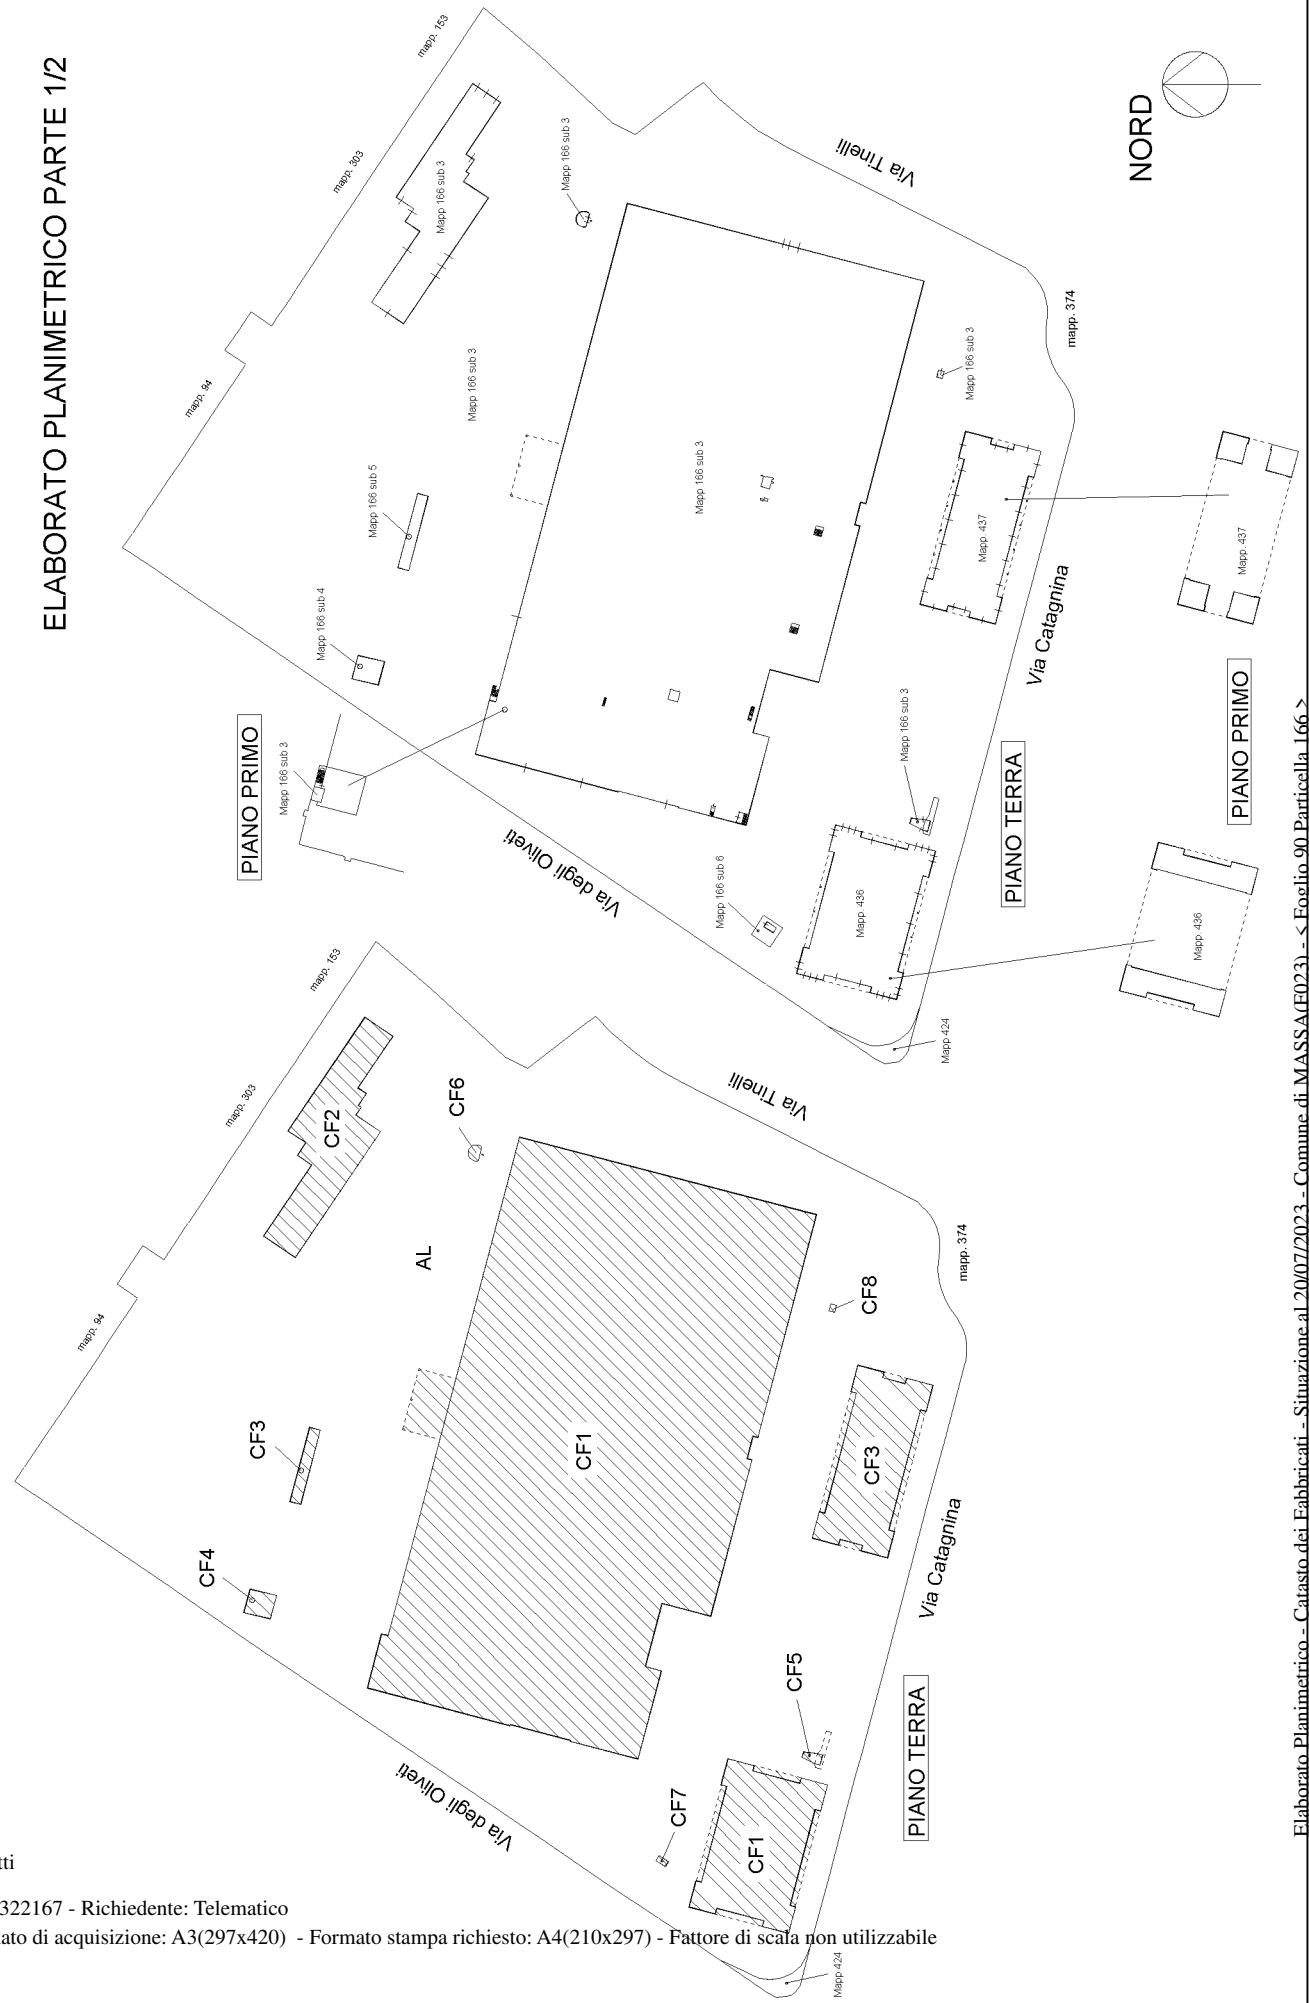

ELABORATO PLANIMETRICO PARTE 2/2

