


CN = giorgini lino
C = IT

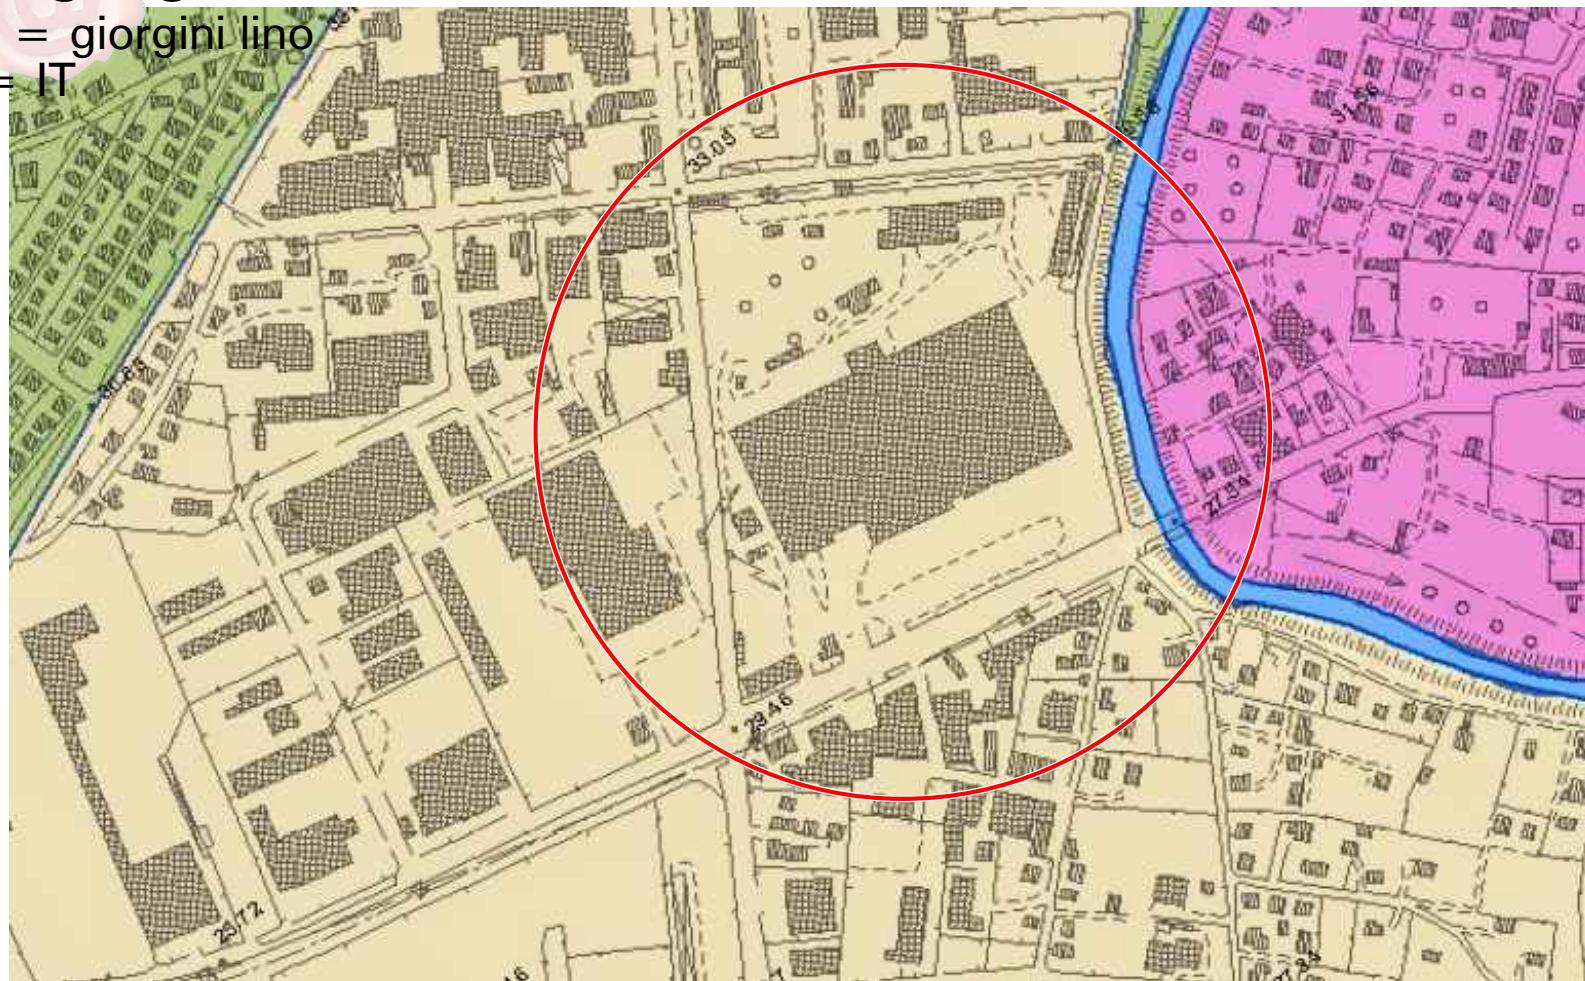

LE STRATEGIE DELLO SVILUPPO TERRITORIALE
ESTRATTO QP DEL PS - Tav. B, 5.b




LEGENDA

- U.T.O.E. n° 2 - Zona Industriale Apuana
- U.T.O.E. n° 3 - Mirteto-Romagnano
- U.T.O.E. n° 4 - Centro Città

LEGENDA

- Individuazione area

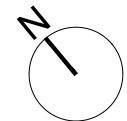

COMUNE DI MASSA
Provincia di Massa-Carrara

AVVIO DEL PROCEDIMENTO PER
VARIANTE CONTESTUALE AL
PIANO STRUTTURALE E AL
REGOLAMENTO URBANISTICO
RIGUARDANTE L'AREA EX
"OLIVETTI SYNTHESIS"

PROGETTISTA

Arch. Lino Giorgini

lino.giorgini@g2varchitetti.it
+ 39 3929323039



Via D'Annunzio n. 215/A, 55047 Seravezza (LU)

PROPRIETA'

Apuania Immobiliare S.R.L.

QUADRO CONOSCITIVO

Elaborato

LA STRUMENTAZIONE TERRITORIALE
VIGENTE: IL QP DEL PS
U.T.O.E., Strategie dello sviluppo
territoriale

emissione data rev.
30/12/2024

scala formato

- A3

n. tavola

AP_2.3.8.2