



Sezione A-A

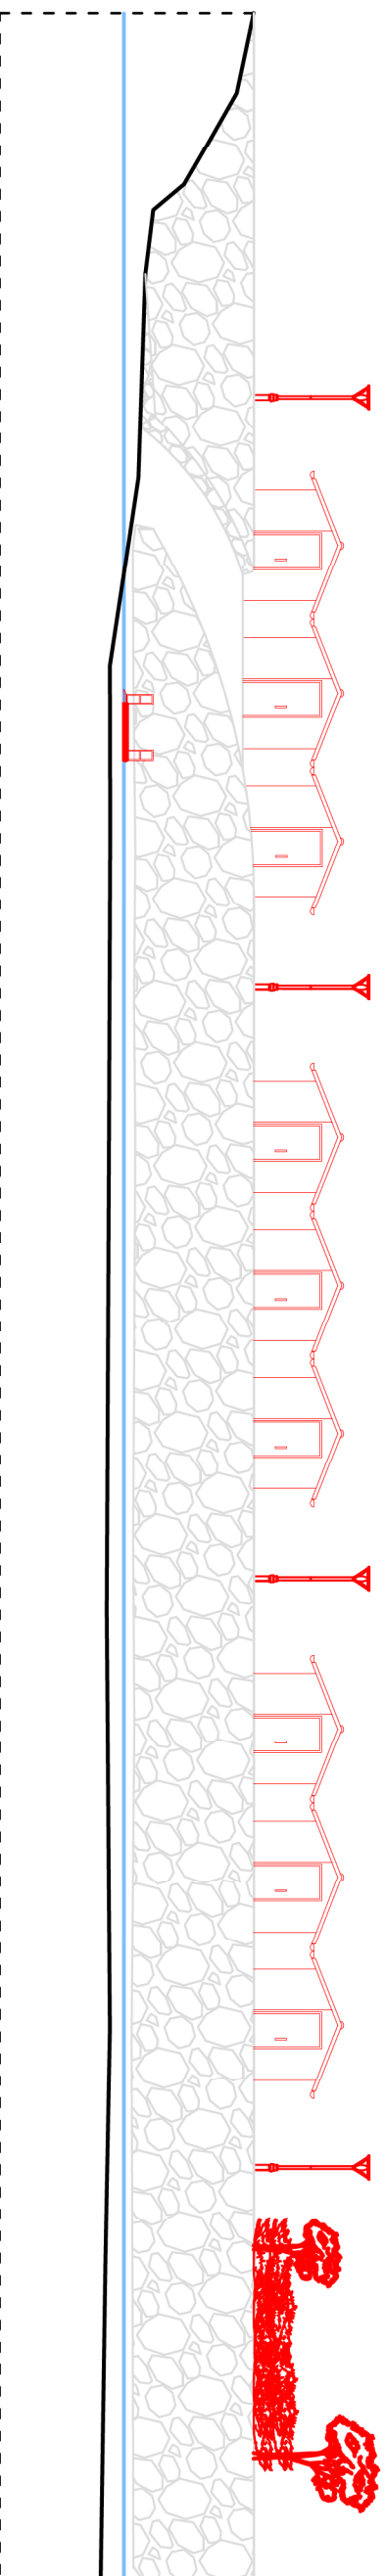

Sezione B-B

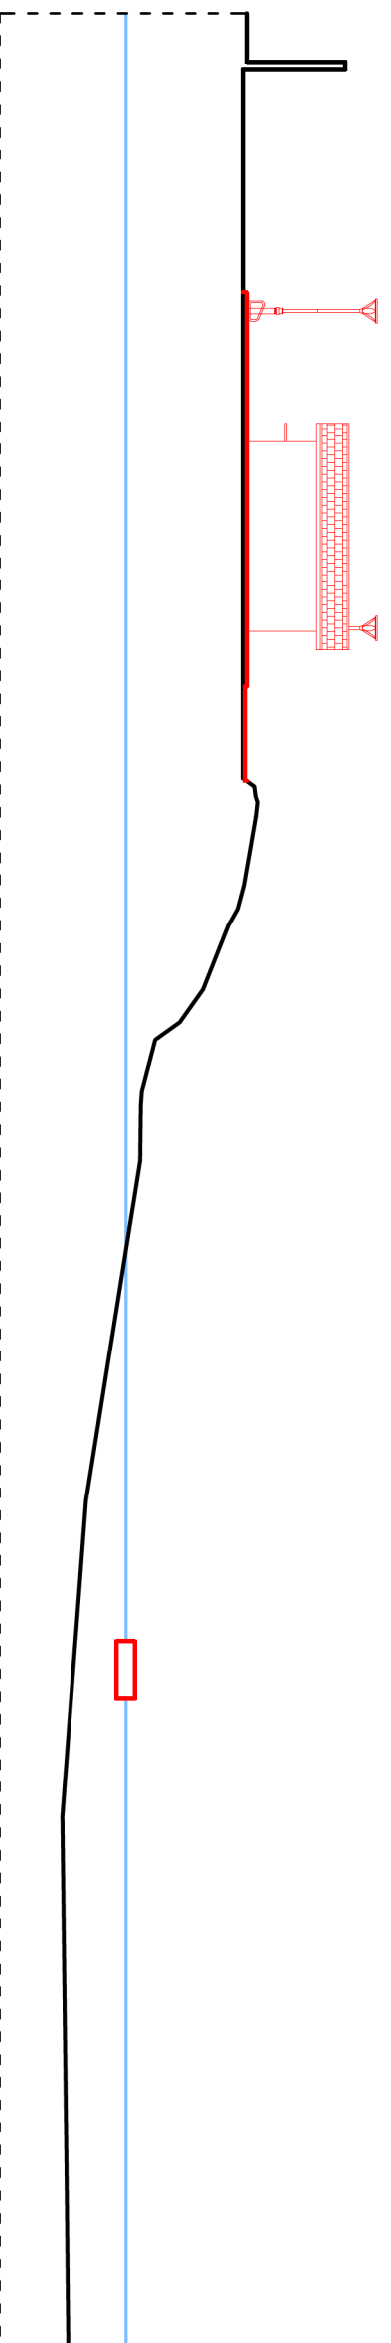

Sezione C-C

<p>COMUNE DI MASSA -Provincia di Massa Carrara- TITOLO:PROGETTO PER RISTRUTTURAZIONE DI SITO DI SBARCO E AMMODERNAMENTO DI PICCOLO RIPARO DI PESCA <small>(Delibera di Giunta n. 196 del 30 Settembre 2020)</small></p>	
<p>PROGETTO ESECUTIVO</p>	<p>TAVOLA 8</p>
<p>SEZIONI - RAFFRONTO - SCALA 1:200</p>	
<p>INDIRIZZO: IDENTIFICATIVO CATASTALE: PROGETTISTA:</p>	<p>MARINA DI MASSA - VIALE LUNGOMARE DI PONENTE FG. 129 MAPP. 509 - 517 Arch. Matteo Adriano Ratti</p>