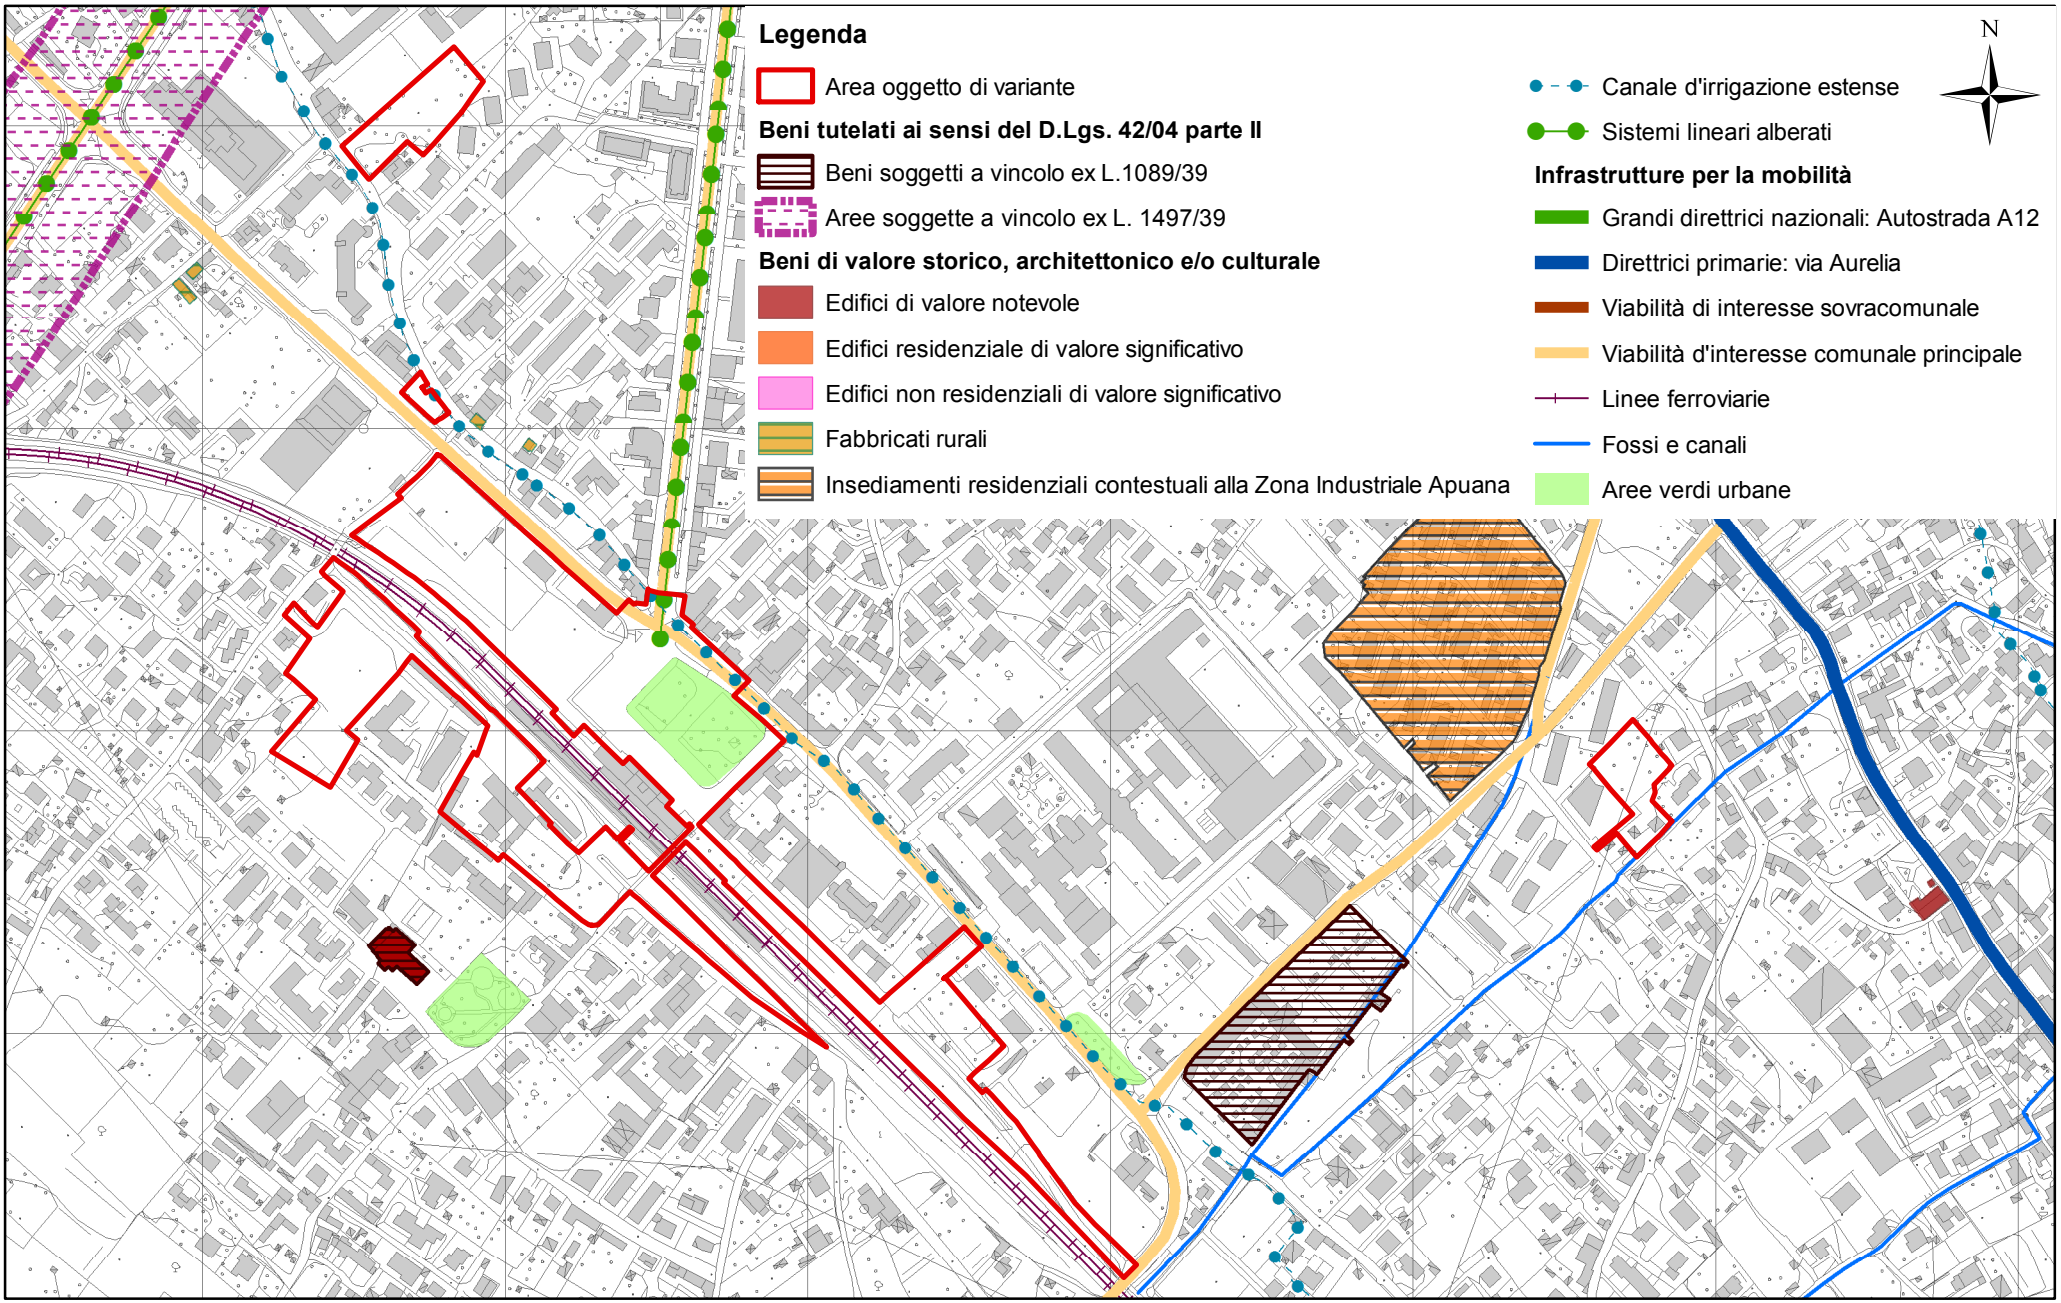

PIANO STRUTTURALE: INVARIANTI STRUTTURALI - SCALA 1:5000