


Comune di Massa (MS)

Piano degli Arenili e dei Viali a Mare

Piano attuativo ai sensi dell'art. 86 del R.U.

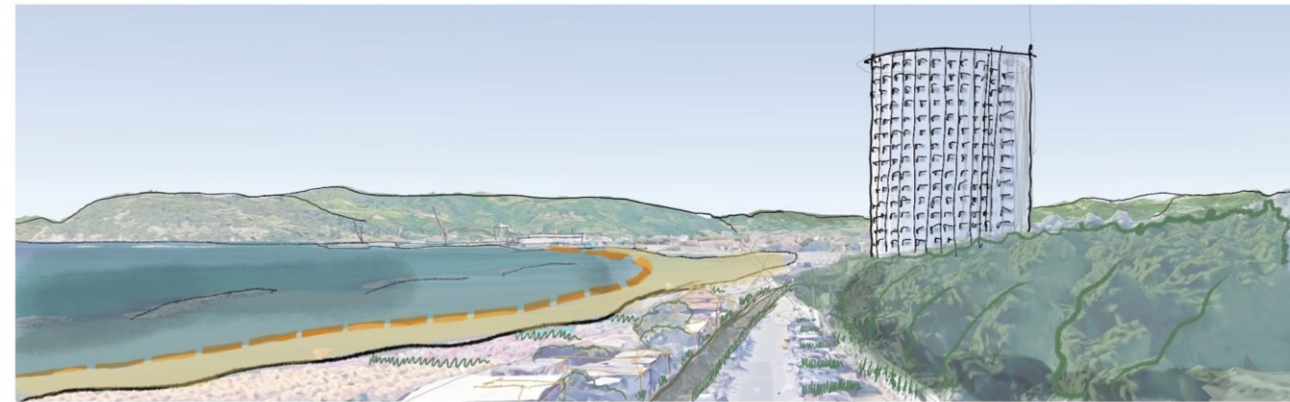

Progettisti
 RTP Nardini Piccinini et al.
 Dott. Arch. Fabio Nardini - Capogruppo
 Dott. Geol. Andrea Piccinini
 Dott. Agr. Francesco Pitta

Responsabile del Procedimento
 Dott. Arch. Lorenzo Tonarelli

Dirigente Settore Lavori pubblici, Assetto del territorio e Protezione civile
 Dott. Arch. Fabrizio Boni

Collaboratori
 Simona Piccinini, PhD
 Dott. Arch. Pierpaolo Baldini
 Dott.ssa Pian. Ter. Veronica Fontanini

Garante dell'informazione e della partecipazione
 Dott.ssa Daniela Lori

Supporto al procedimento di VAS
 RTP Nardini Piccinini et al.
 Dott. Arch. Fabio Nardini - Capogruppo
 Dott.ssa Biol. Antonella Grazzini (coll.)
 Dott. Geol. Paolo Nicoletti (coll.)

Tavola QP.3.1

Riorganizzazione dei Viali a mare, della passeggiata e dei percorsi - Tratto 1
 Elaborato modificato a seguito accoglimento osservazioni

Febbraio 2026

1:2500


Legenda			
Perimetro PAAV	Varchi e passaggi	Viale a mare e passeggiate	Arenile e servizi
Ambiti di Trasformazione R.U.	Varco esistente	Aiuola	Attrezzature Di Servizio
Varchi visivi	Varco di progetto	Percorso lineare 'verde'	Altre Attività
Piazza di progetto		Pista ciclabile	Vegetazione
Piazza esistente		Percorso pedonale	Arenile
		Pista ciclopedonale	
		Passeggiata	
		Marciapiede	
		Ponti e passerelle	
		Carreggiata	
		Parcheggio	




INQUADRAMENTO TRATTO 3

0 50 100 m

SEZIONE AA'

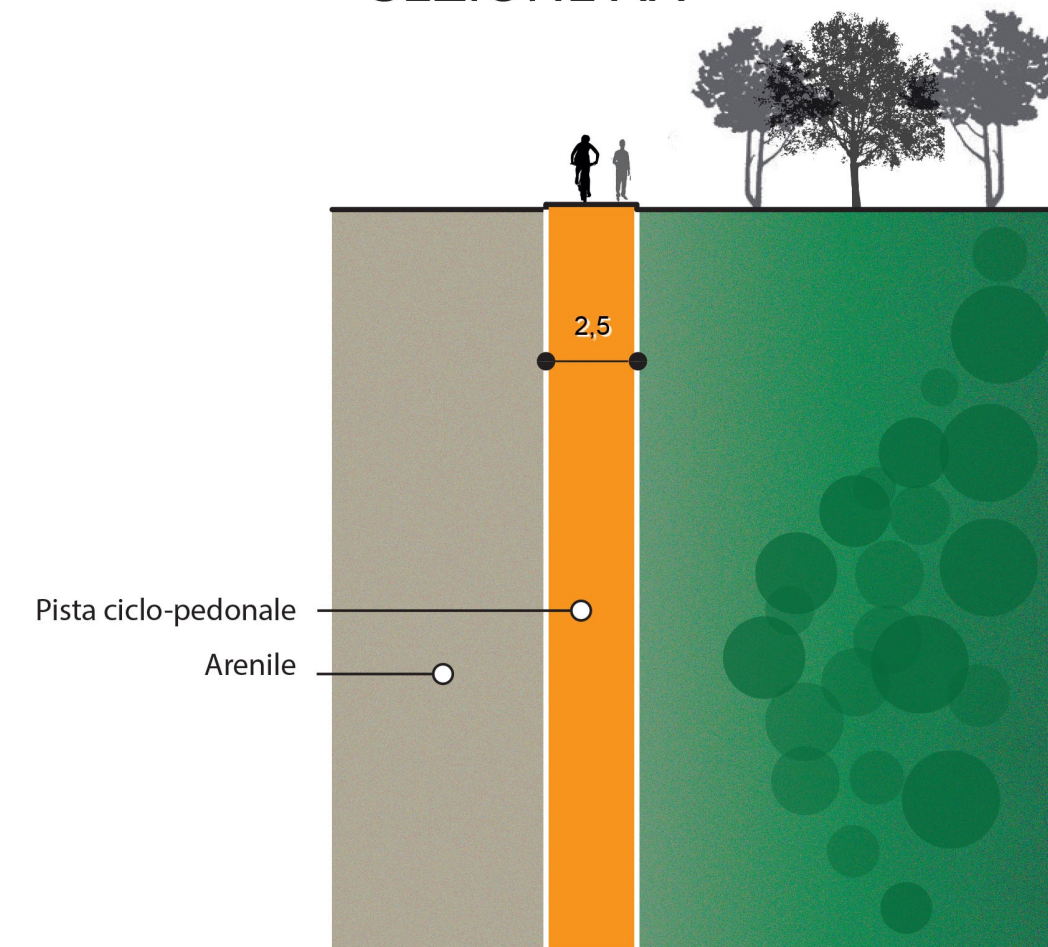

SEZIONE BB'

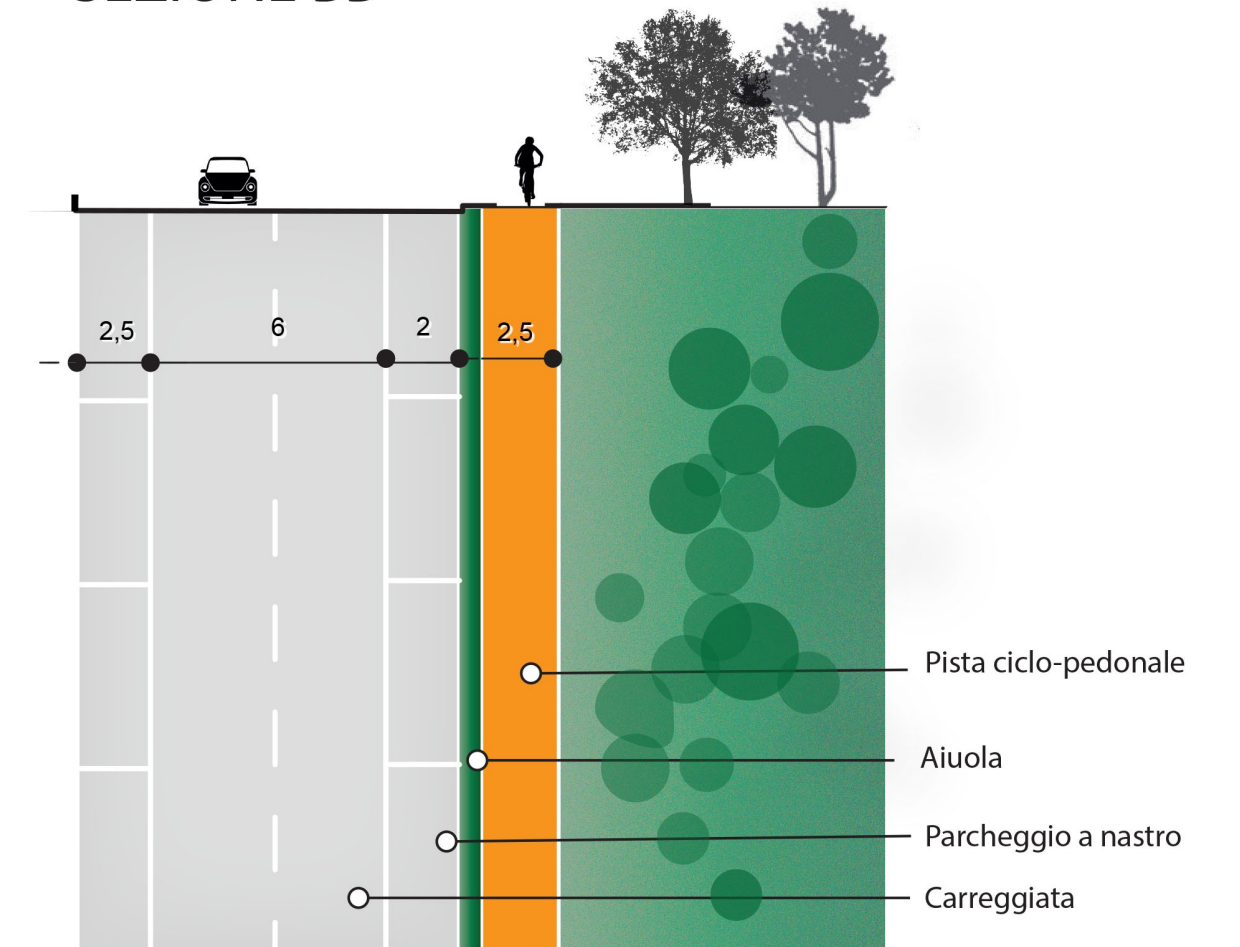

SCALA 1:200